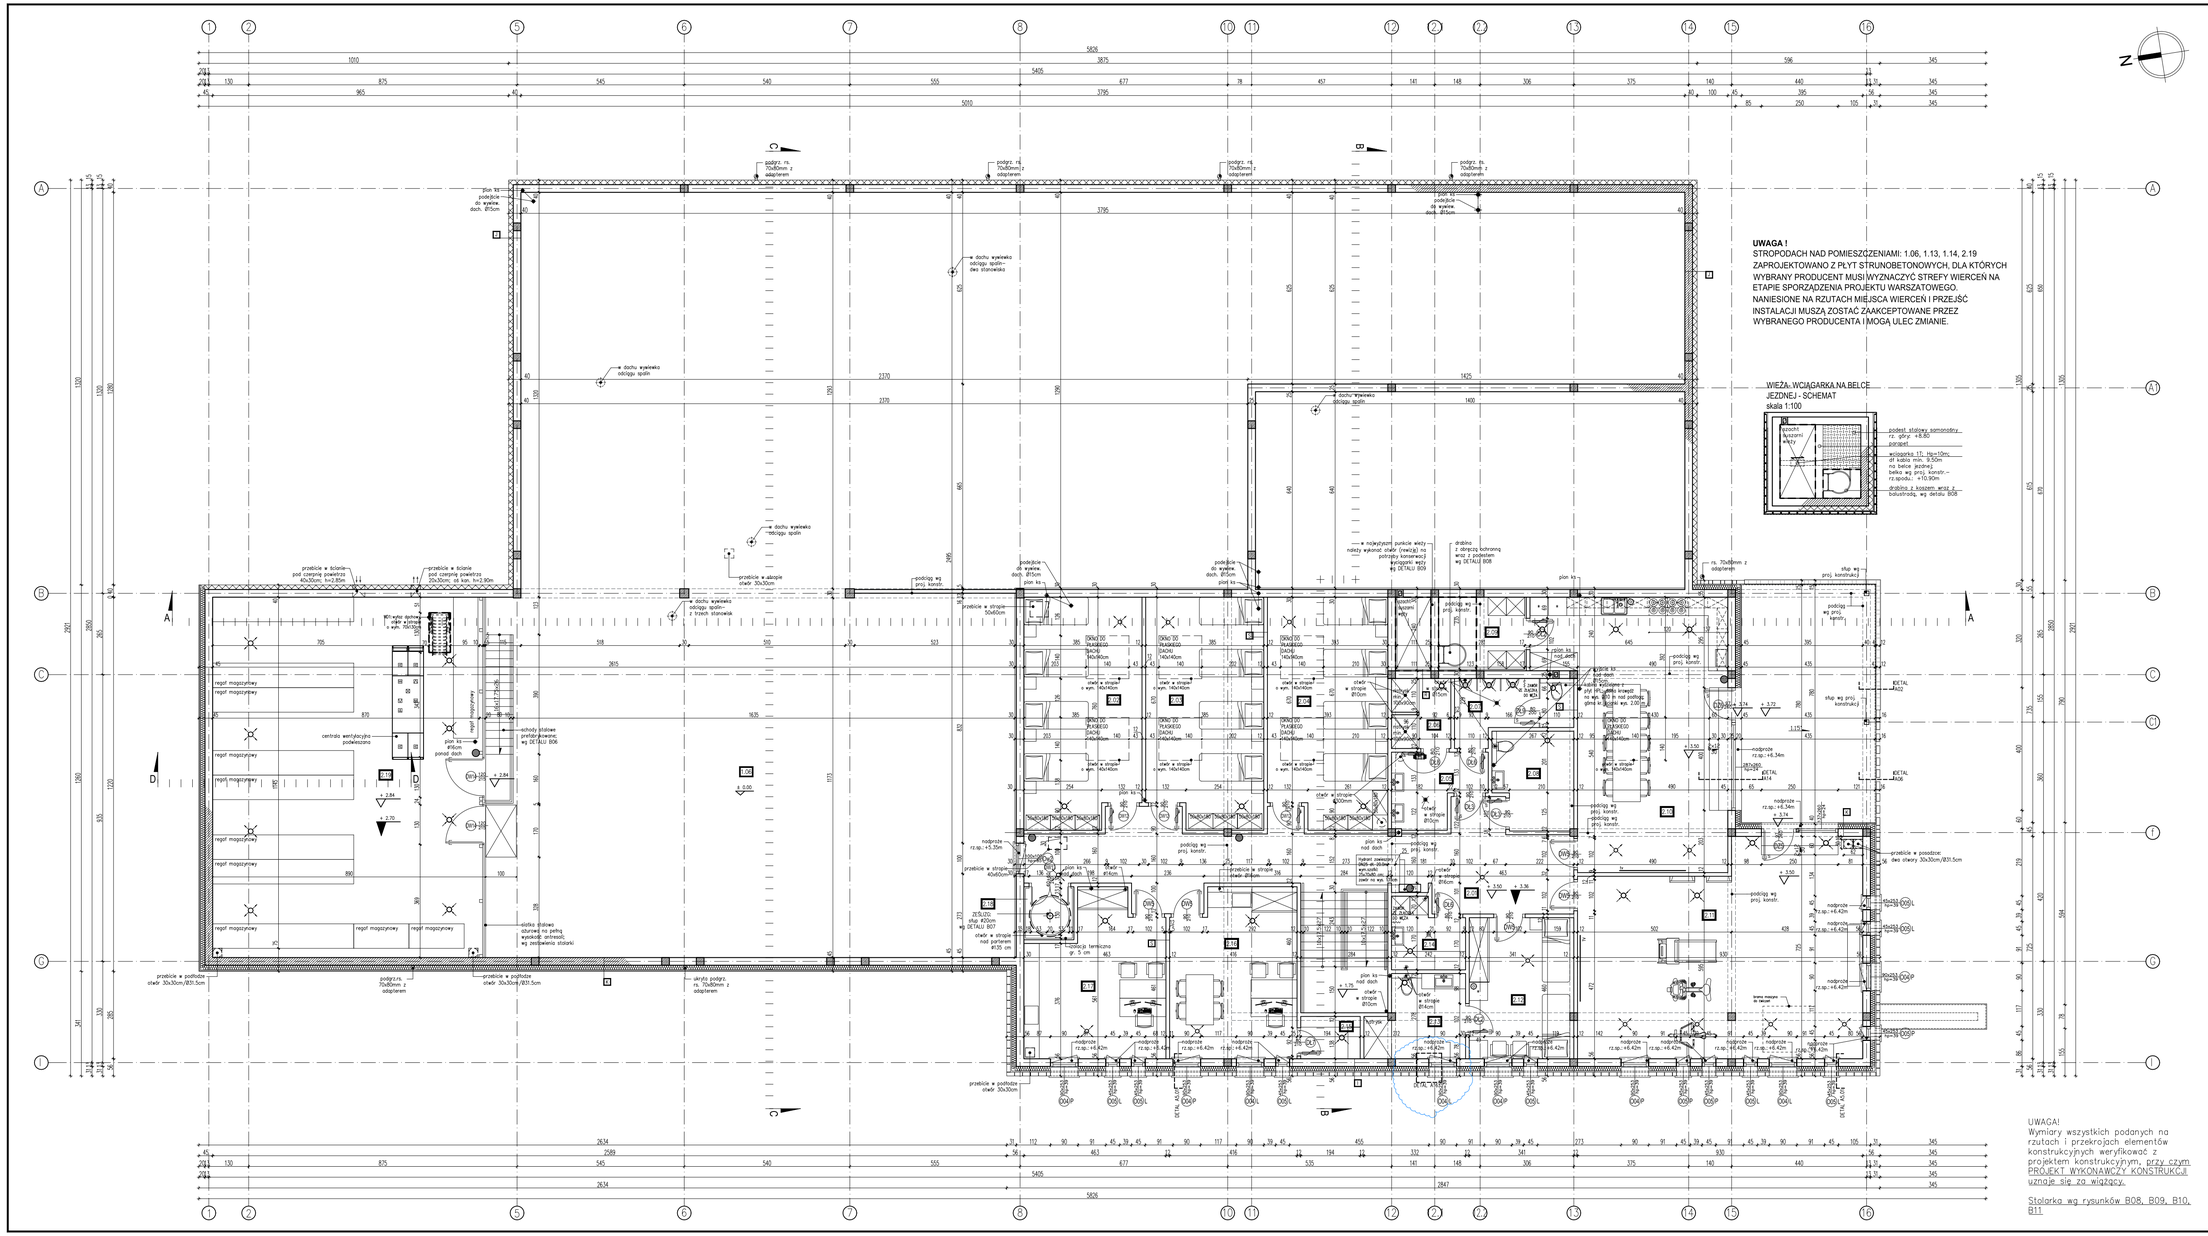

RZUT PIĘTRA

ZESTAWIENIE POWIERZCHNI		powierzchnia [m²]
2.01	KOMUNIKACJA POZIOMA	42.34
2.02	POKÓJ WYPOCZYNKU	28.07
2.03	POKÓJ WYPOCZYNKU	28.06
2.04	POKÓJ WYPOCZYNKU	28.64
2.05	PRZEDSIONEK – TOALETA MĘSKA	6.38
2.06	NATRYSKI	4.34
2.07	TOALETA	6.97
2.08	TOALETA	7.97
2.09	SCHOWEK	6.86
2.10	POM. DO PODGRZEWANIA I SPOŻYWANIA POSIŁKÓW	47.72
2.11	SATOWNIA	60.89
2.12	POKÓJ WYPOCZYNKU– DODATKOWY	15.68
2.13	KUCHNIA	7.95
2.14	POM. GOSPODARCZE	4.94
2.15	MAGAZYNEK PODRĘCZNY	2.67
2.16	POM. BIUROWE	22.06
2.17	POM. BIUROWE	21.49
2.18	ZETLOG	2.49
2.19	ANTRESOLA (MAGAZYN)	104.57
razem :		450.09 m2

PARTER + PIĘTRO ŁĄCZNIE 1 593.36 m2

ZESTAWIENIE POWIERZCHNI UŻYTKOWEJ POMIESZCZEŃ SPORZĄDZONO ZGODNIE Z: *Rozporządzeniem Ministra Rozwoju w sprawie szczegółowego zakresu i formy projektu budowlanego (Dz.U.2020.1609).*

LEGENDA:

- DRZWI Z SAMOZAMYKACZEM
- DRZWI Z OTWORAMI O SUMARYCZNYM PRZEKROJU NIE MNIEJSZYM NIŻ 0,022m² DLA DOPŁYWU POWIETRZA
- DRZWI WYKLADANE
- ANEMOSTAT NAWIEWNY MENTYLACJA MECHANICZNEJ
- ANEMOSTAT WYWIEWNY MENTYLACJA MECHANICZNEJ
- GAŚNICA– PROPONOWANA LOKALIZACJA (2 KG LUB 3 DM DLA KAŻEJ JEDNOSTKI)

UWAGA!
SZCZEGÓŁOWE ROZMIESZCZENIE ELEMENTÓW INSTALACJI WENTYLACJI MECHANICZNEJ, KLIMATYZACJI ORAZ OPRAW OŚWIETLENIOWYCH WG PROJEKTÓW BRANŻOWYCH ORAZ PROJEKTU TECHNOLOGII.

UWAGI
- Wykonawca przed przystąpieniem do robót zobowiązany jest do zapoznania się ze wszystkimi dokumentami branżowymi i budowlanymi.
- Wszystkie wymiary podane są w centymetrach.
- Nie wolno brać żadnego wymiaru mierząc bezpośrednio z rysunku.
- Obowiązkiem wykonawcy jest sprawdzenie wymiarów w naturze.
- W wyniku stwierdzenia jakiejkolwiek zmiany lub różnicy zauważonej między projektem, a stanem faktycznym wykonawca zobowiązany jest przekazać tę informację do biura projektowego.
- Roboty budowlane mogą być prowadzone z również bieżącą koordynacją międzybranżową.
- W sprawach nie określonych dokumentacją obowiązują:
  - prawo budowlane
  - warunki techniczne, jakim powinny odpowiadać budynki oraz ich usytuowanie
  - warunki techniczne wykonania i odbioru robót budowlano - montażowych (wg Ministra Budownictwa i Instytutu technik Budowlanej)
  - normy Polskiego Komitetu Normalizacyjnego (P.K.N.)
  - instrukcje, wytyczne, doświadczenia, aktety Instytutu Techniki Budowlanej,
  - instrukcje, wytyczne i warunki techniczne producentów i dostawców materiałów budowlano - instalacyjnych
  - przepisy techniczne instytucji kontrolujących jakość materiałów i wykonywania robót.

* Projekt chroniony prawem autorskim.

NAZWA :
BUDOWA BUDYNKU JEDNOSTKI RATOWNICZO- GAŚNICZEJ W BIAŁYMSTOKU, MURU OPOROWEGO, ŚCIANY WOLNOSTOJĄCEJ, DWÓCH FUNDAMENTÓW POD URZĄDZENIA, 19 MIEJSC POSTOJOWYCH WRAZ Z ZAGOSPODAROWANIEM TERENU ORAZ Z INSTALACJAMI DOZEMNYMI: KAN. DESZCZOWEJ WRAZ ZE ZBIORNIKIEM SZCELNYM NA DESZCZÓWKĘ O POJ. CZYNNEJ 116.10m3 i ELEKTRYCZNĄ OŚWIETLENIA TERENU

LOKALIZACJA :
UL. PŁAZOWA, NR EWID. DZ. 1245/22,
JEDN. EWID.: BIAŁYSTOK,
OBRĘB: 20.- PRZEMYSŁOWY
IDENTYFIKATOR DZIAŁKI: 206101_1.0020.1245/22

BRANŻA: architektura
DATA: 16.09.2022
SKALA: 1:100

PROJEKT WYKONAWCZY

RYSUNEK :
RZUT PIĘTRA

NR RYSUNKU: B03

PROJEKTANT: architektura mgr inż. arch. Krzysztof Kiciński	nr upr. 25/PDOKK/2012	
SPRAWDZAJĄCY: architektura mgr inż. arch. Jarosław Gumieniak	nr upr. BI/235/94	
WSPÓŁPRACA: architektura mgr arch. Ewa Sietko	-	
WSPÓŁPRACA: architektura mgr inż. arch. Paulina Klimek	-	

AIONI
AIONI SP Z O.O.
ul. Elektryczna 1/210/2
15-080 Białystok
www.aioni.pl
kontakt@aioni.pl
tel. (85) 307 60 70