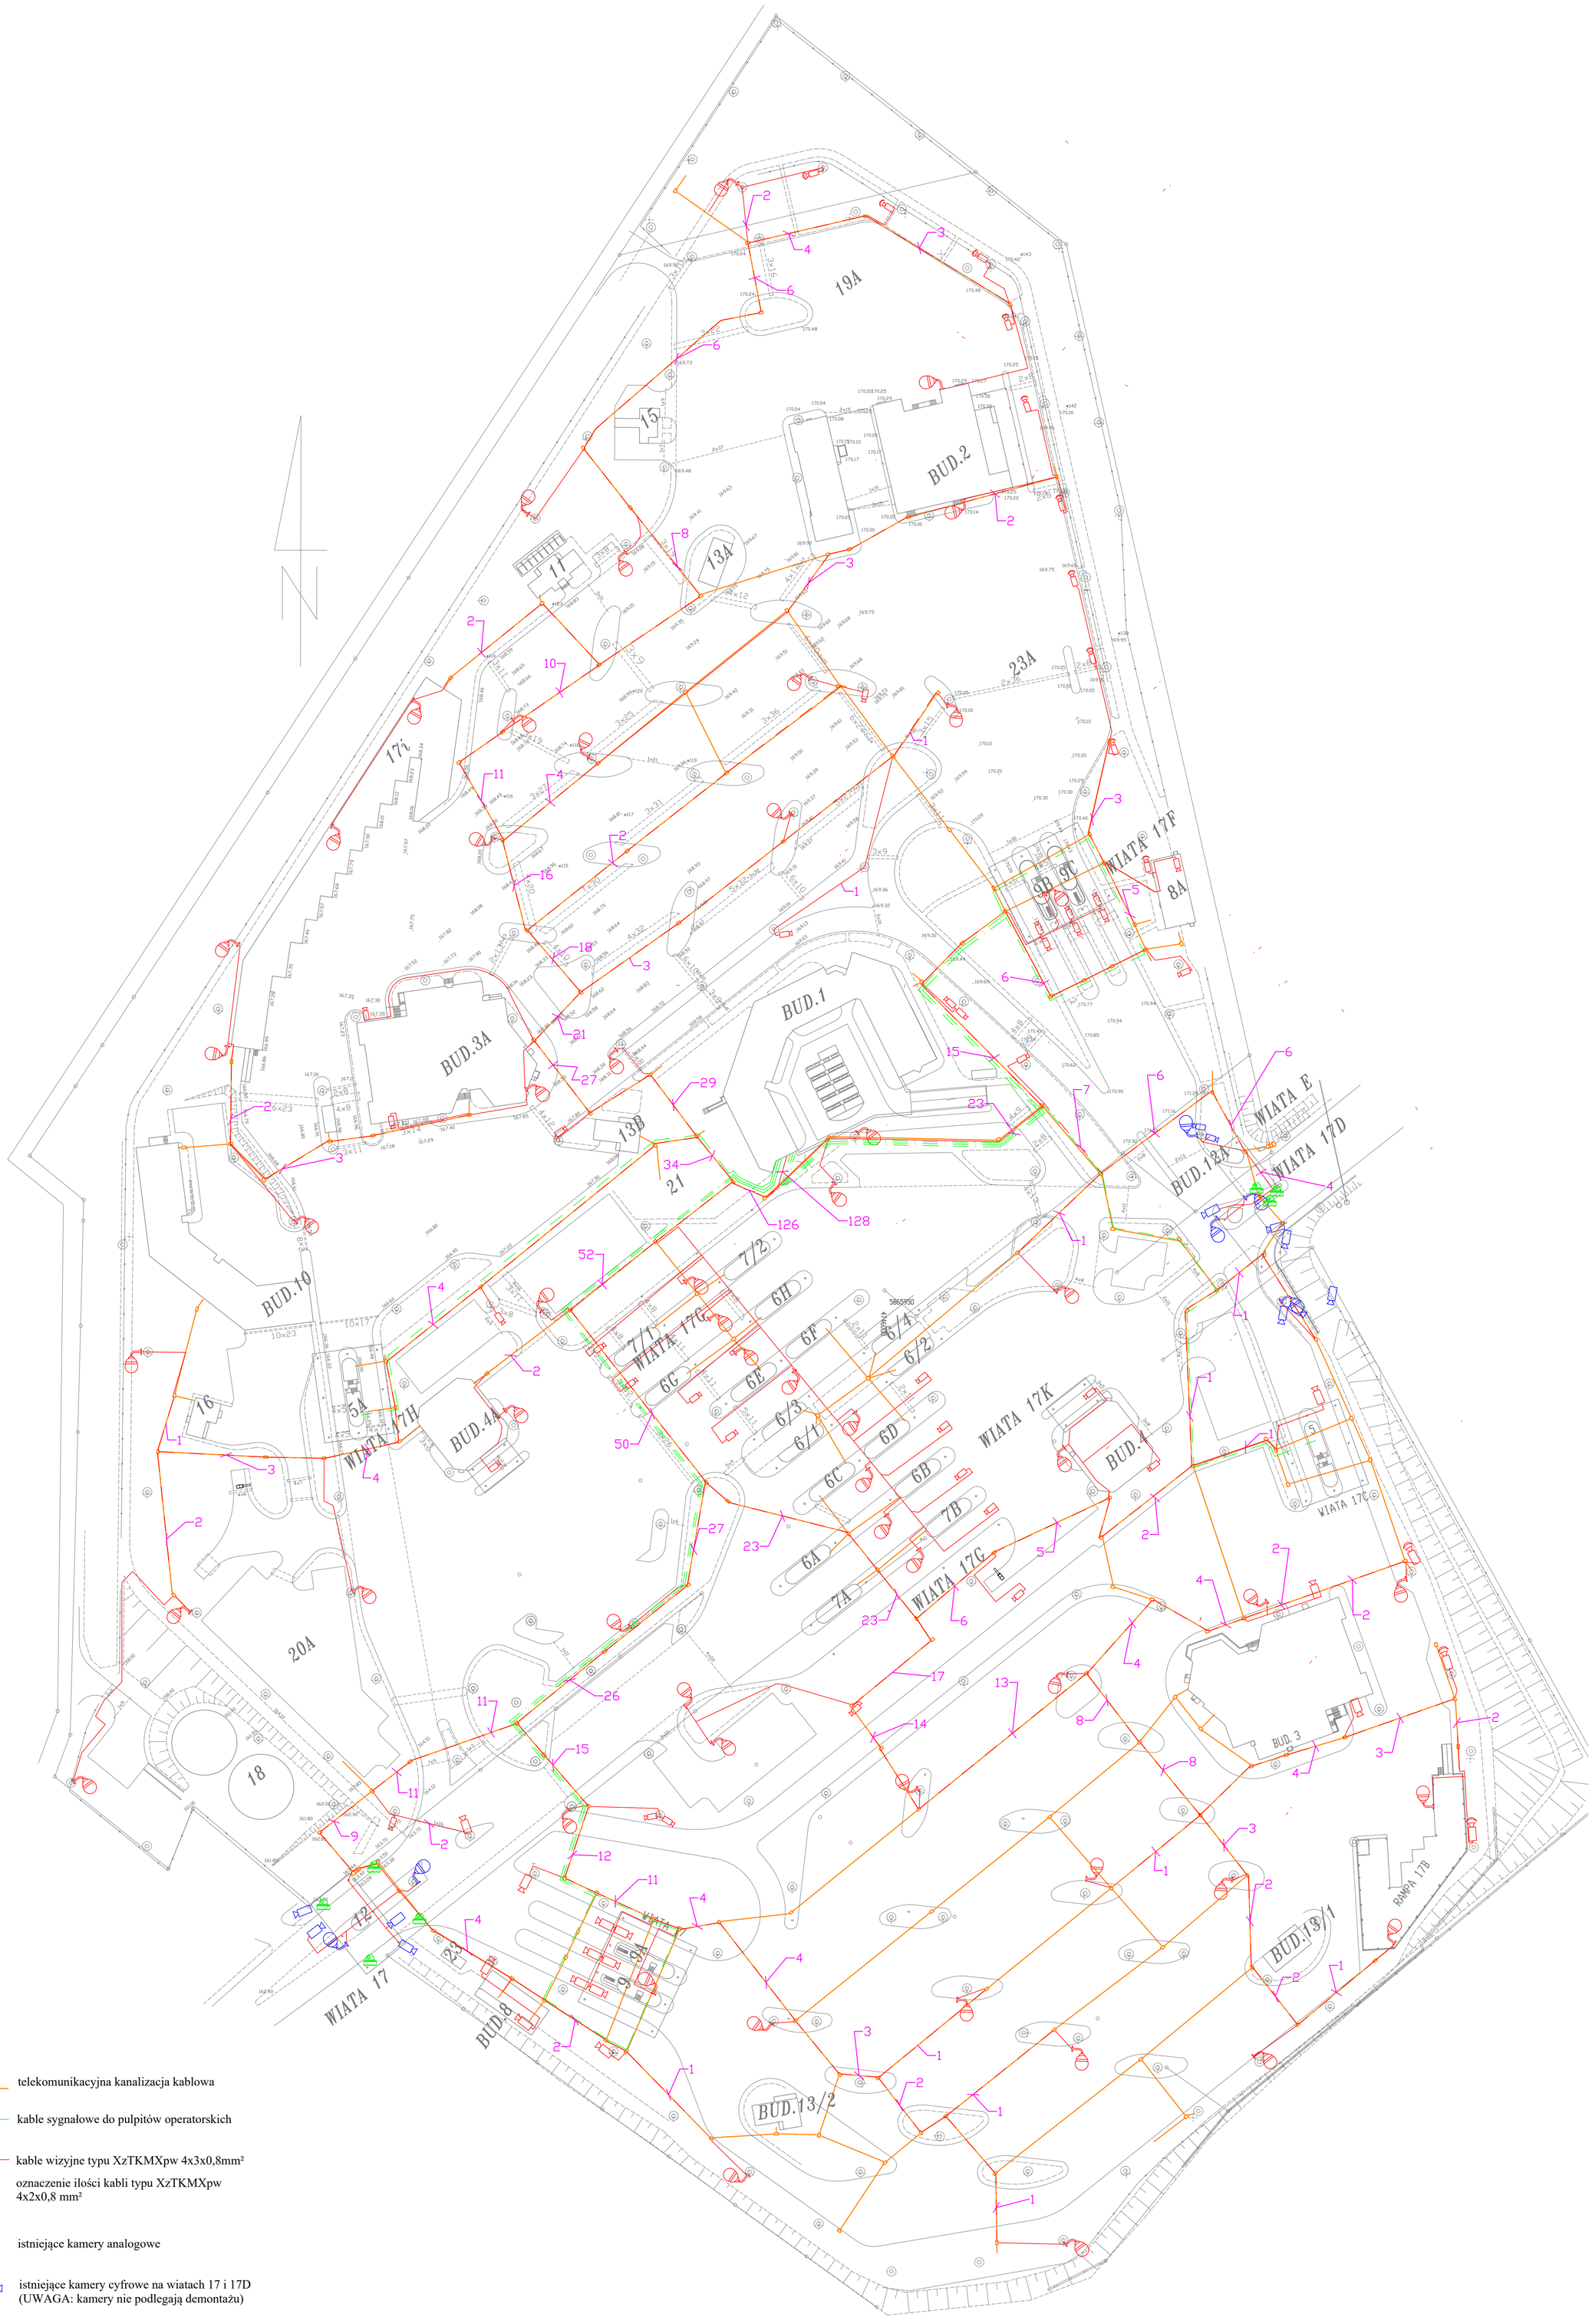

telekomunikacyjna kanalizacja kablowa

kable sygnałowe do pulpitów operatorskich

kable wizyjne typu XzTKMXpw 4x3x0,8mm²

11 oznaczenie ilości kabli typu XzTKMXpw 4x2x0,8 mm²

istniejące kamery analogowe

istniejące kamery cyfrowe na wiatach 17 i 17D (UWAGA: kamery nie podlegają demontażu)

Temat: Aktualizacja dokumentacji projektowej na wykonanie systemu telewizji dozorowej CCTV na dpg Kuźnica Białostoska - Bruzgi

Inwestor: Wojewoda Podlaski ul. Mickiewicza 3, 15-213 Białystok

Adres: Drogowe Przejście Graniczne Bobrowniki-Bierestowica	Skala: 1:1000	Rys. 1.1

Nazwa rysunku: Projekt zagospodarowania terenu wraz z lokalizacją istniejących punktów kamerowych

Projektant w branży elektrycznej i telekomunikacyjnej: mgr inż. Andrzej Grabowski	**Nr uprawnień:** LUB/0034/PWOE/14 LUB/0061/ZHOT/06	Podpis:
Projektant Asystent projrktanta: mgr inż. Paweł Łukawski		Podpis: