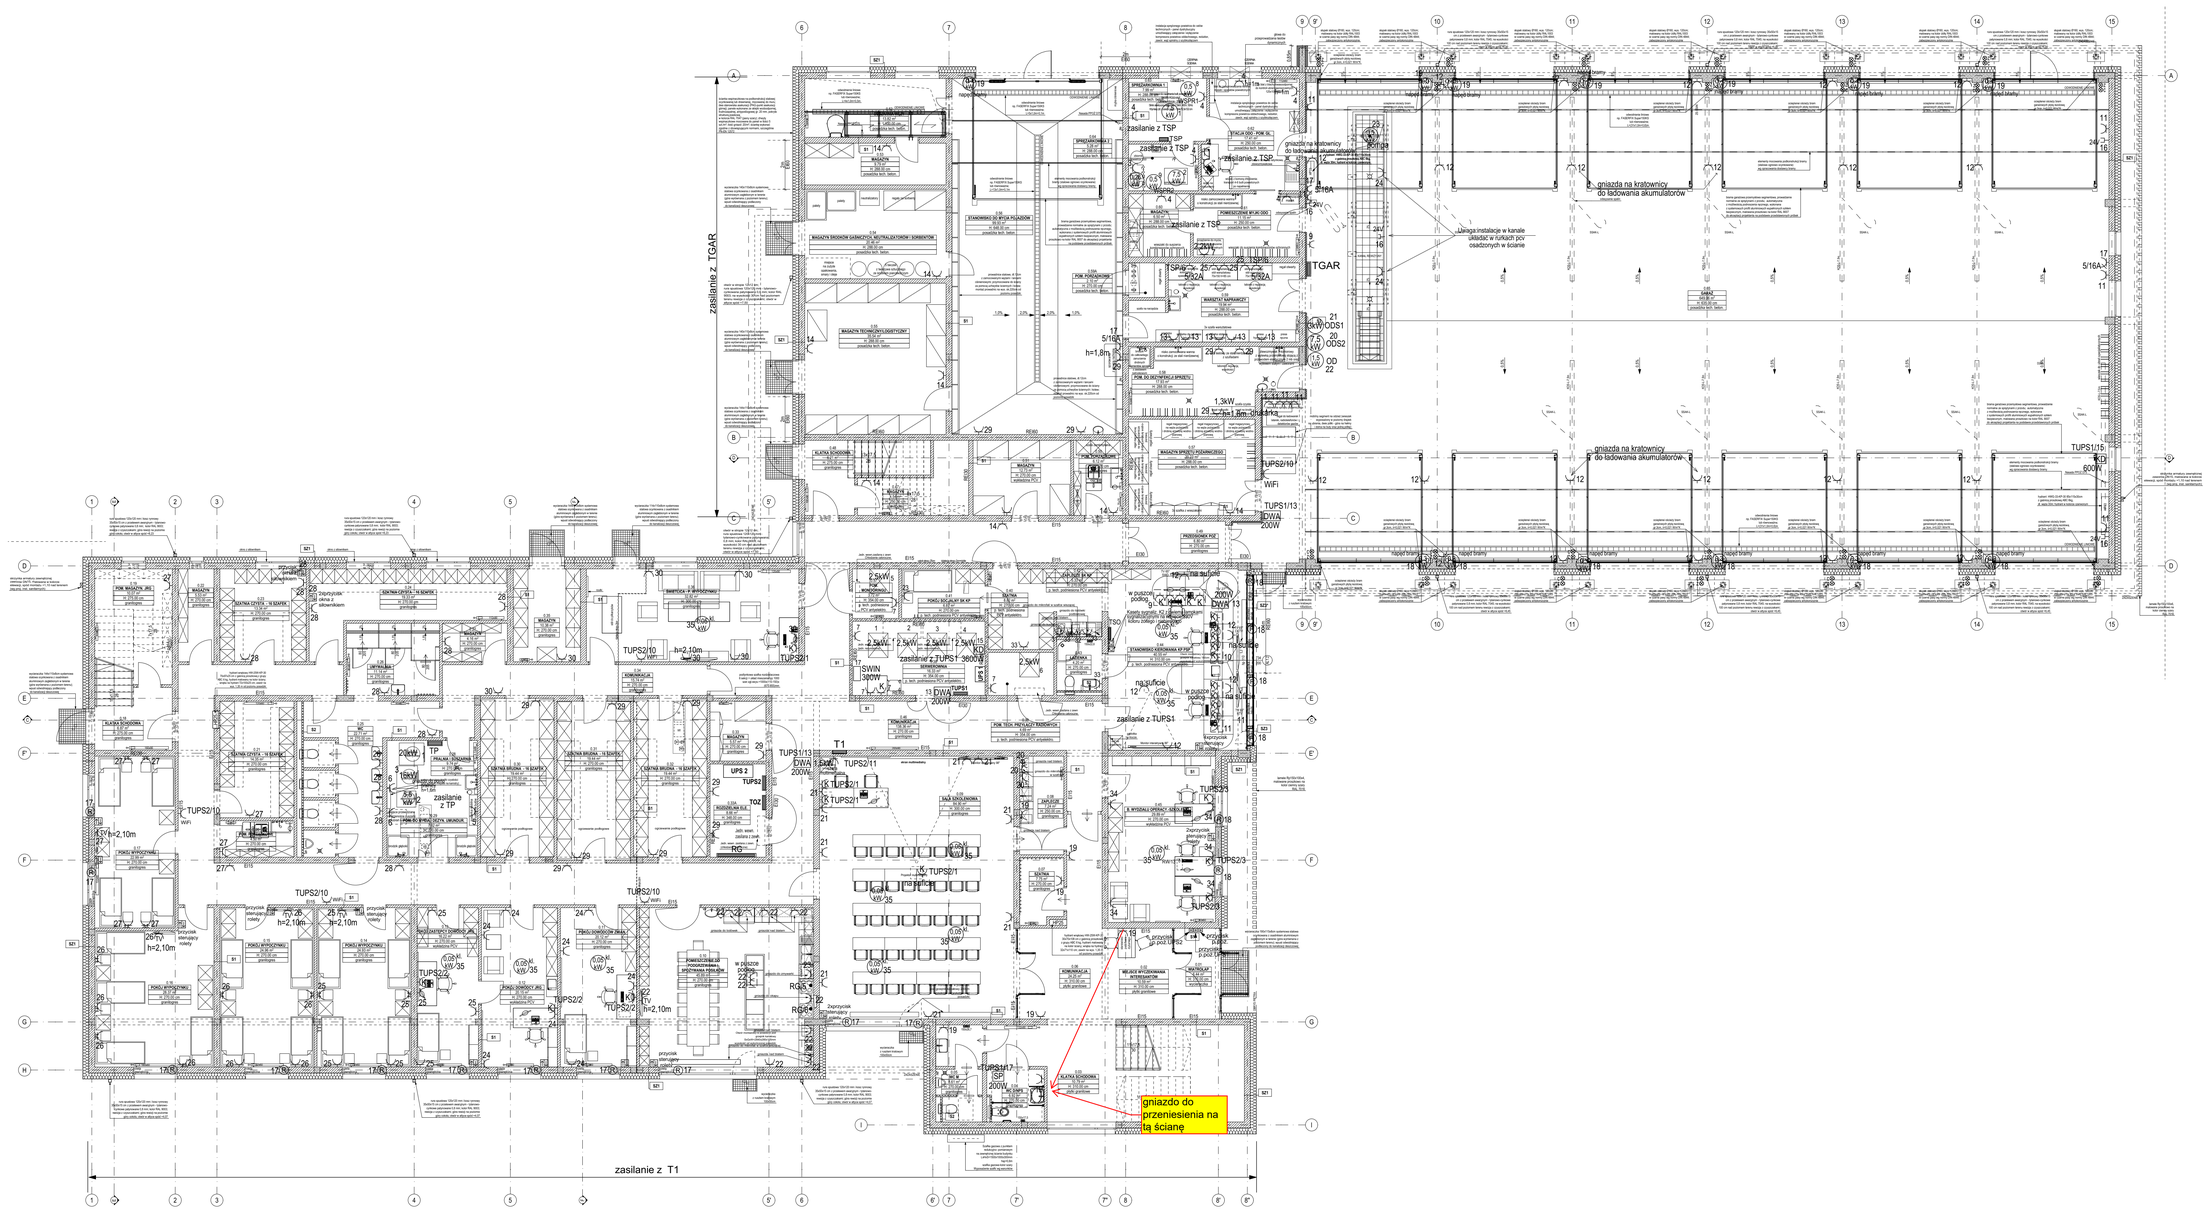

LEGENDA:

	lampa sygnalizacyjna czerwona
	lampa sygnalizacyjna zielona
	gniazdo wtykowe podwójne w oddzielnych ramkach
	gniazdo wtykowe potrójne w oddzielnych ramkach
	gniazda w puszce podłogowej
R	napęd rolet ,żaluzji z przyciskami sterującymi
	przyciski sterujące (rolety,żaluzje,świetliki dachowe)
KD	kontrola dostępu
SP	system przyzywowy
0,3 kW	napęd bramy
0,05 kW	jedn. wewn.VRV zasilanie:0,05kW, 230V

Uwaga:
1.Gniazda wtyczkowe w garażu i myjni na wysokości 1,6m
2.Gniazda oznaczone "K" zasilane z tablicy TUPS2
3.lokalizacja gniazd w zabudowach aneksów rozpatrywać łącznie z rysunkami aneksów proj.architektury

Przykładowy schemat montażu gniazd przy zabudowach kuchennych:

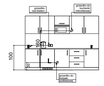

Wszystkie podane w niniejszej dokumentacji nazwy i typy wraz z nazwami producentów urządzeń i materiałów zostały przyjęte w celu określenia ich parametrów technicznych i standardów i należy traktować je jako przykładowe - ze względu na zasady ustawy Prawo Zamówień Publicznych, a zwłaszcza art. 29 do 31. Wynika z niego prawo projektanta do skróconego podania charakterystyk technicznych poprzez podanie symbolu handlowego, co wcale nie oznacza konkretnego producenta wyrobu. Dopuszcza się możliwość zastosowania rozwiązań równowartych do proponowanych w projekcie wykonawczym pod warunkiem zachowania standardów jakościowych i technicznych. Proponowane rozwiązania techniczne zostały przyjęte aby były podstawą wykonania rzetelnego kosztorysu i oferty. W przypadku zmiany elementów systemu lub całego systemu, należy zwrócić uwagę na kompatybilność elementów i założenia działania systemów.

SCHEMAT:

KIERUNEK POŁUDNIA:

INWESTOR:
Komenda Powiatowa PSP w Kłodzku

OBIEKT:
ul. Traugutta 7, 57-300 Kłodzko

WAŻNE I KOPIO OBIEKTU BUDOWLANEGO

Budowa budynku Komendy Powiatowej Państwowej Straży Pożarnej z Jednostką Ratowniczo-Gaśniczą w Kłodzku wraz z niezbędną infrastrukturą techniczną i zagospodarowaniem terenu na działce o nr ewid. 1/19, AM-33 obręb Leszczyna, 57-300 Kłodzko

PROJEKTOWAŁ: mgr inż. W.Masełkowski	MP UPRAWNIEŃ: Uprawnienia budowlane do projektowania bez ograniczeń w specjalności instalacyjno-inżynieryjnej w zakresie instalacji elektrycznych nr uprawnień: 2937/Pw	PODPIS:	ZGODNOŚĆ PROJEKTOWA: A.DO XXI spółka z ograniczoną odpowiedzialnością ul. Tuchowska 30, 60-225 Poznań
SPRAWDZIŁ: inż. M.Duszyński	Uprawnienia budowlane do wykonywania samodzielnej funkcji projektanta w specjalności instalacyjno-inżynieryjnej w zakresie instalacji elektrycznych nr uprawnień: 2937/Pw		
OPRACOWAŁ: tech bud. T.Niedbała	PODPIS:		

BRANŻA: INSTALACJE ELEKTRYCZNE SŁABOPRĄDOWE	STADIUM: PROJEKT WYKONAWCZY	DATA: 18.10.2021r.	SKALA: 1:100	NR RYSUNKU: PW-E-03

TYTUŁ RYSUNKU:
Plan instalacji siły i gniazd wtyczkowych-parter

PROJEKT CHRONIONY PRAWEM AUTORSKIM MOŻE SŁUŻYĆ WYŁĄCZNIE DO CELU, DLA KTÓREGO ZOSTAŁ WYKONANY UDOSTĘPNIANIE JAKIEJKOLWIEK CZĘŚCI PROJEKTU W JAKIEJKOLWIEK FORMIE - WYŁĄCZNIE ZA ZGODĄ AUTORÓW I AUTORSKIEJ PRACOWNI PROJEKTOWEJ "A.DO XXI" ul. Tuchowska 30, 60-225 Poznań