

PROJEKT ZAGOSPODAROWANIA DZIAŁEK NR 716 i 781 w JELENINIE

Inwestor: Państwowe Gospodarstwo Leśne, Lasy Państwowe, Nadleśnictwo Szprotawa
ul. Henrykowska 1A, 67-300 Szprotawa


MAPA DO CELÓW PROJEKTOWYCH	
Skala mapy	1:500
Identyfikator zgłoszenia pracy geodezyjnej	G.6640.119.2024
Położenie obszaru opracowania	Województwo: lubuskie Powiat: żagański Gmina: Żagań
Identyfikator i nazwa obrębu ewidencyjnego	081009_2.0009, Jelenin
Nazwa wykonawcy prac geodezyjnych	USŁUGI GEODEZYJNE DAMIAN WOROŚZ REGON 521112046 NIP 9730813737 TEL. 723-028-746 Damian Worosz, uprawnienia nr 23598,
Imię i nazwisko oraz numer uprawnień kierownika prac geodezyjnych	2000
Układ współrzędnych	Prostokątnych płaskich
	Wysokości
Określenie obszaru który był przedmiotem aktualizacji	Krónszadt 86
Data oraz imię i nazwisko osoby która opracowała mapę	2024-02-22, Damian Worosz
Kontur użytku gruntowego, który nie jest ujawniony w bazie ewidencji gruntów i budynków	Brak
Uwagi:	
<ul style="list-style-type: none">Granice działek wprowadzono na podstawie aktualnie obowiązującej bazy danych ewidencji gruntów i budynków prowadzonej przez Starostę Żagańskiego.Niniejszą mapę opracowano na podstawie istniejącej mapy zasadniczej w skali 1:500 oraz pomiaru geodezyjnego.Nie wyklucza się istnienia w terenie, innych nie wykazanych na niniejszej mapie urządzeń podziemnych, które nie były zgłoszone do inwentaryzacji.	

Oświadczam, że niniejszy dokument został opracowany w wyniku prac geodezyjnych i kartograficznych, których rezultat zawiera operat techniczny pozytywnie zweryfikowany. Jednocześnie informuję, że jestem świadomy odpowiedzialności karnej za złożenie fałszywego oświadczenia.

Identyfikator zgłoszenia prac geodezyjnych	G.6640.119.2024
Organ służby geodezyjnej, który otrzymał zgłoszenie	STAROSTA ŻAGAŃSKI
Wykonawca prac geodezyjnych	USŁUGI GEODEZYJNE DAMIAN WOROŚZ REGON 521112046 NIP 9730813737 TEL. 723-028-746
Numer oraz data sporządzenia dokumentu zawierającego wyniki pozytywnej weryfikacji	Protokół weryfikacji nr G.6640.119.2024_14167 z dnia 2024-02-22
Imię nazwisko oraz numer uprawnień zawodowych kierownika prac	Damian Worosz, uprawnienia nr 23598

data i podpis kierownika prac geodezyjnych
2024-02-22

GEODETA UPRAWNIONY
inż. Damian Worosz
nr uprawnień 23598

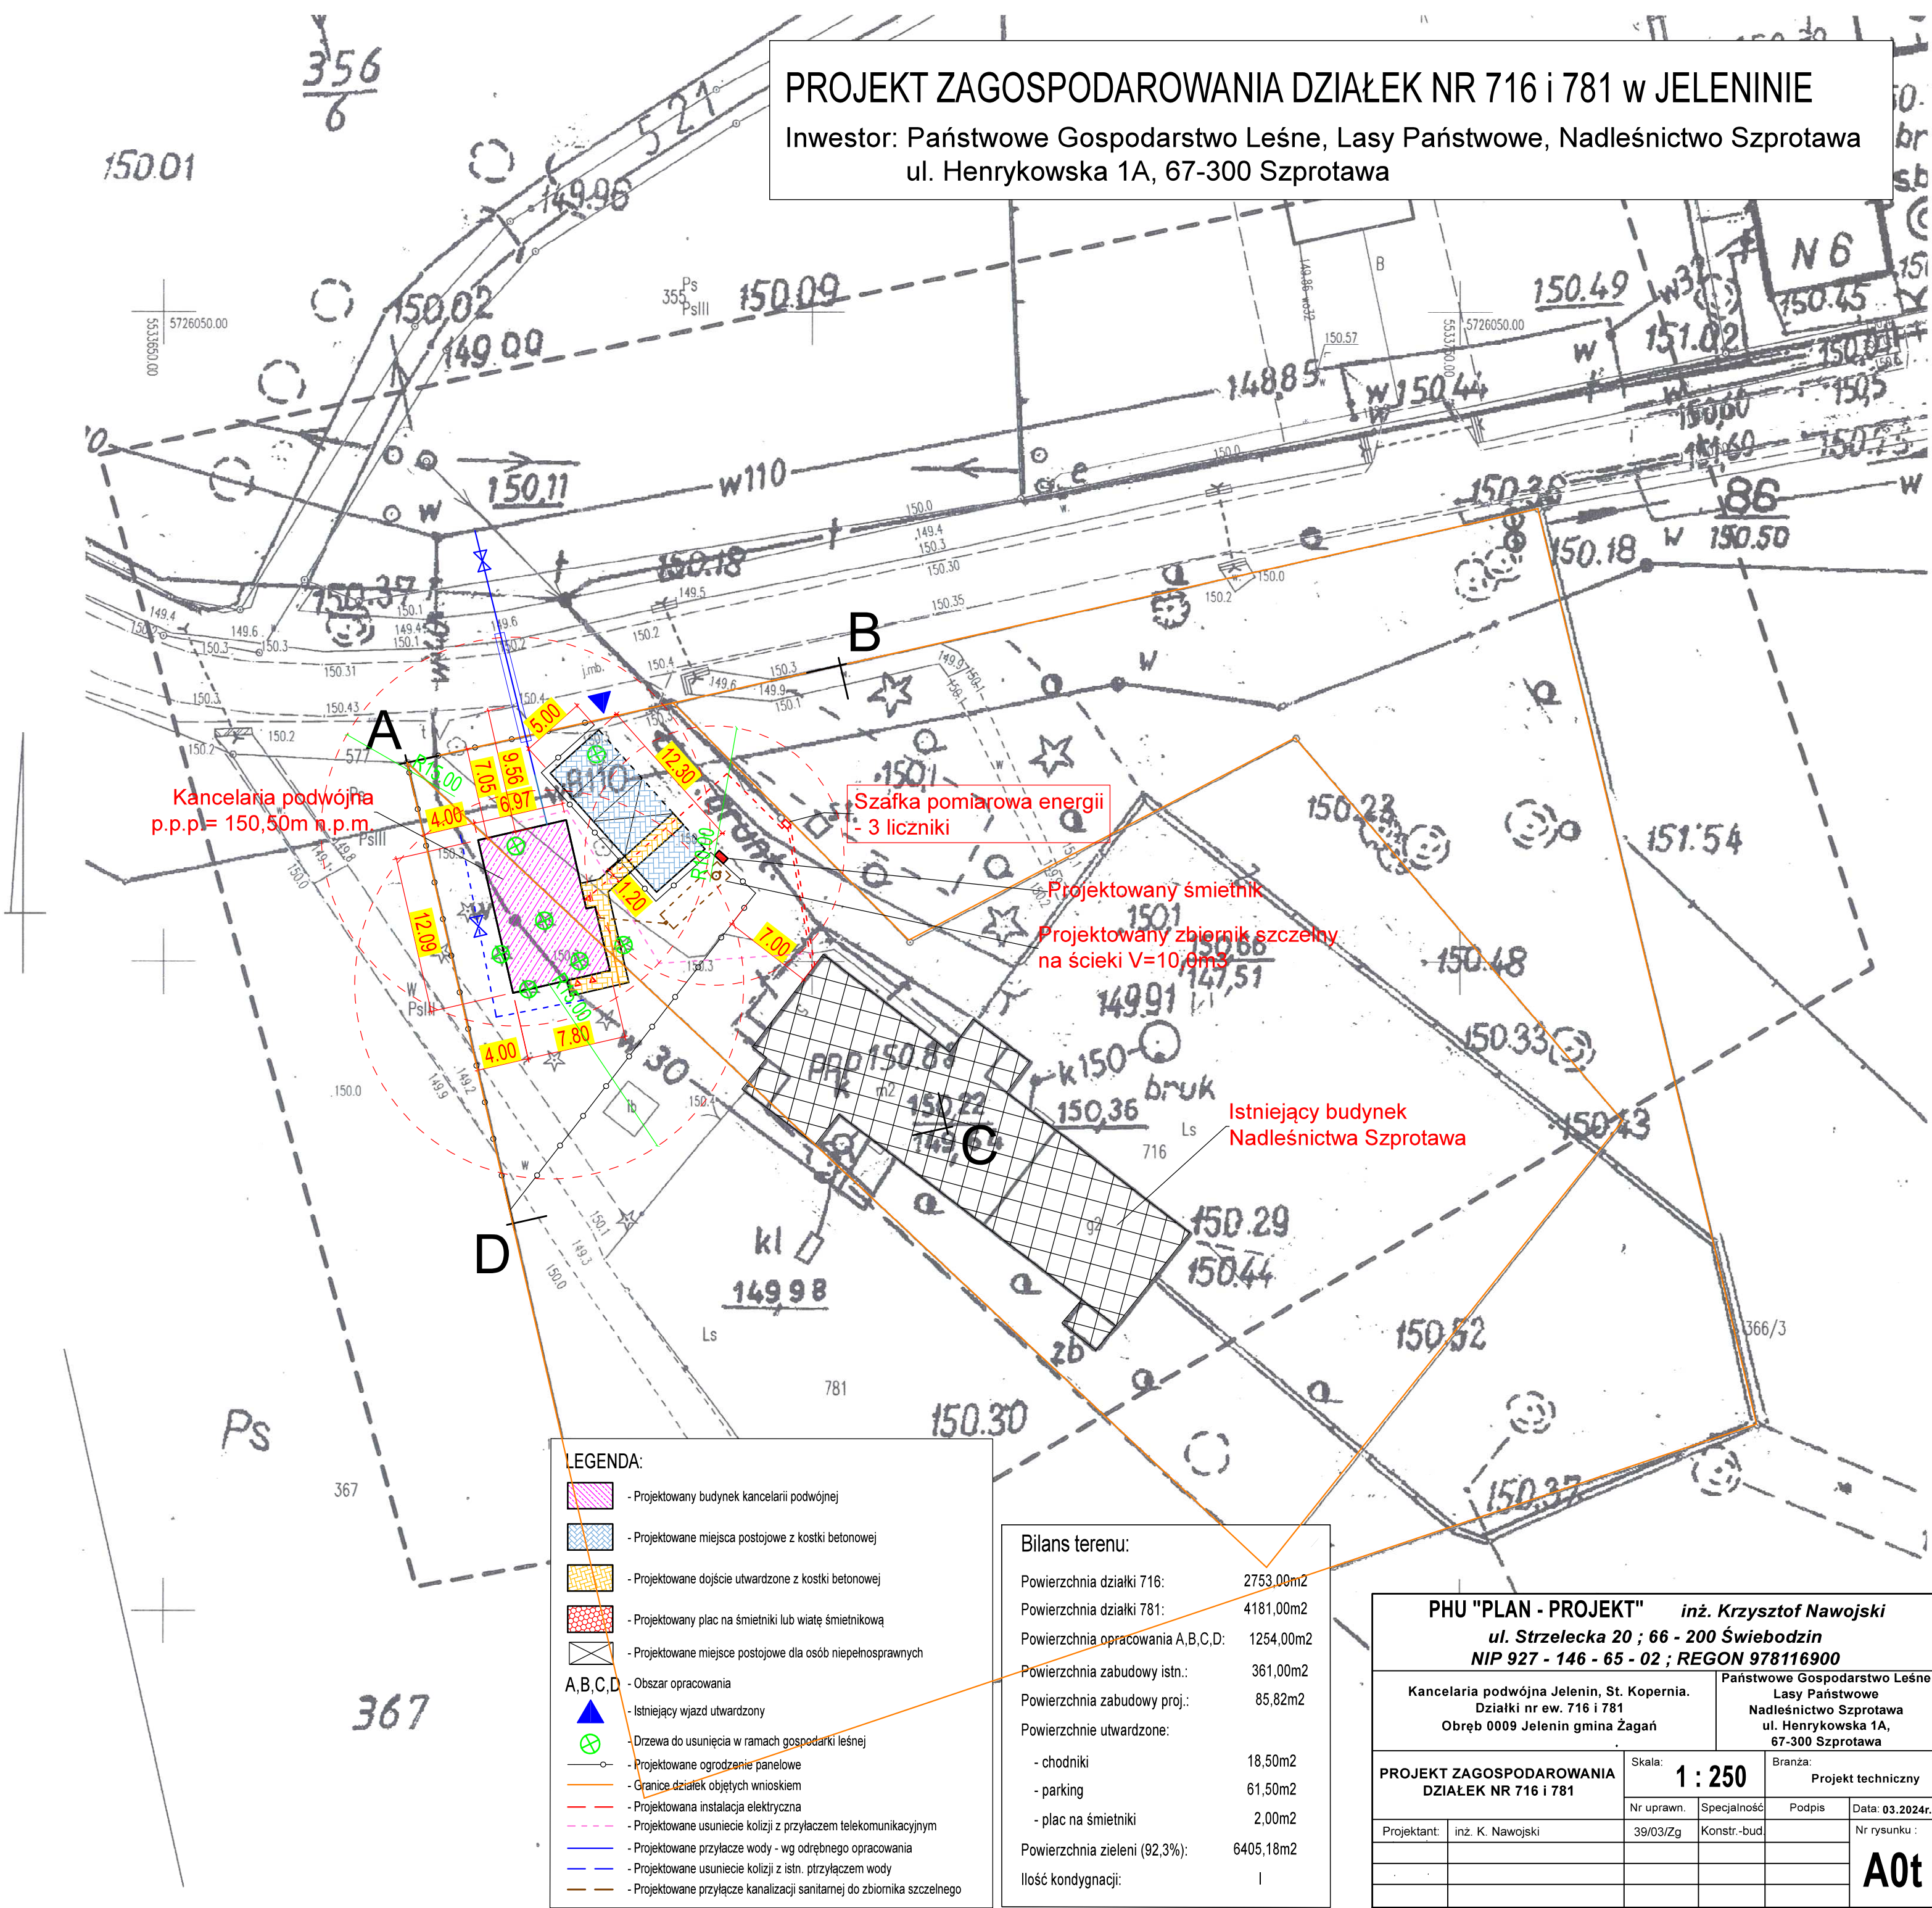

LEGENDA:	
	- Projektowany budynek kancelarii podwójnej
	- Projektowane miejsca postojowe z kostki betonowej
	- Projektowane dojście utwardzone z kostki betonowej
	- Projektowany plac na śmietnik lub wiatę śmietnikową
	- Projektowane miejsca postojowe dla osób niepełnosprawnych
A,B,C,D	- Obszar opracowania
	- Istniejący wjazd utwardzony
	- Drzewa do usunięcia w ramach gospodarki leśnej
	- Projektowane ogrodzenie panelowe
	- Granice działek objętych wnioskiem
	- Projektowana instalacja elektryczna
	- Projektowane usunięcie kolizji z przyłączem telekomunikacyjnym
	- Projektowane przyłącze wody - wg odrębnego opracowania
	- Projektowane usunięcie kolizji z istn. przyłączem wody
	- Projektowane przyłącze kanalizacji sanitarnej do zbiornika szczelnego

Bilans terenu:	
Powierzchnia działki 716:	2753,00m2
Powierzchnia działki 781:	4181,00m2
Powierzchnia opracowania A,B,C,D:	1254,00m2
Powierzchnia zabudowy istn.:	361,00m2
Powierzchnia zabudowy proj.:	85,82m2
Powierzchnie utwardzone:	
- chodniki	18,50m2
- parking	61,50m2
- plac na śmietniki	2,00m2
Powierzchnia zieleni (92,3%):	6405,18m2
Ilość kondygnacji:	1

PHU "PLAN - PROJEKT" inż. Krzysztof Nawojski	
ul. Strzelecka 20 ; 66 - 200 Świebodzin	
NIP 927 - 146 - 65 - 02 ; REGON 978116900	
Kancelaria podwójna Jelenin, St. Kopernia. Działki nr ew. 716 i 781 Obręb 0009 Jelenin gmina Żagań	Państwowe Gospodarstwo Leśne Lasy Państwowe Nadleśnictwo Szprotawa ul. Henrykowska 1A, 67-300 Szprotawa
PROJEKT ZAGOSPODAROWANIA DZIAŁEK NR 716 i 781	
Skala: 1 : 250	Branża: Projekt techniczny
Nr uprawn. 39/03/Zg	Specjalność Konstr.-bud
Podpis	Data: 03.2024r.
Projektant: inż. K. Nawojski	Nr rysunku :
A0t	