


MAPA DO CELÓW PROJEKTOWYCH
Skala 1:500
DK 22
Malbork
Elbląg
obręb Królewo
obręb Malbork (8)
obręb Malbork (8) | obręb Królewo
obręb Frizowo
obręb Królewo
obręb Kępa Oule
przebudowa urządzeń melioracji wodnych
przebudowa urządzeń melioracji wodnych
miejsce przemieszczone od montażu tłoki kotwi na środku i stopka na rzeczy wym. Zwim
TYP I
TYP II
TYP III
TYP IV
TYP V
TYP VI
TYP VII
TYP VIII
TYP IX
TYP X
TYP XI
TYP XII
TYP XIII
TYP XIV
TYP XV
TYP XVI
TYP XVII
TYP XVIII
TYP XIX
TYP XX
TYP XXI
TYP XXII
TYP XXIII
TYP XXIV
TYP XXV
TYP XXVI
TYP XXVII
TYP XXVIII
TYP XXIX
TYP XXX
TYP XXXI
TYP XXXII
TYP XXXIII
TYP XXXIV
TYP XXXV
TYP XXXVI
TYP XXXVII
TYP XXXVIII
TYP XXXIX
TYP XL
TYP XLI
TYP XLII
TYP XLIII
TYP XLIV
TYP XLV
TYP XLVI
TYP XLVII
TYP XLVIII
TYP XLIX
TYP L
TYP LI
TYP LII
TYP LIII
TYP LIV
TYP LV
TYP LVI
TYP LVII
TYP LVIII
TYP LIX
TYP LX
TYP LXI
TYP LXII
TYP LXIII
TYP LXIV
TYP LXV
TYP LXVI
TYP LXVII
TYP LXVIII
TYP LXIX
TYP LXX
TYP LXXI
TYP LXXII
TYP LXXIII
TYP LXXIV
TYP LXXV
TYP LXXVI
TYP LXXVII
TYP LXXVIII
TYP LXXIX
TYP LXXX
TYP LXXXI
TYP LXXXII
TYP LXXXIII
TYP LXXXIV
TYP LXXXV
TYP LXXXVI
TYP LXXXVII
TYP LXXXVIII
TYP LXXXIX
TYP XC
TYP XCI
TYP XCII
TYP XCIII
TYP XCIV
TYP XCV
TYP XCVI
TYP XCVII
TYP XCVIII
TYP XCIX
TYP C
TYP CI
TYP CII
TYP CIII
TYP CIV
TYP CV
TYP CVI
TYP CVII
TYP CVIII
TYP CIX
TYP CX
TYP CXI
TYP CXII
TYP CXIII
TYP CXIV
TYP CXV
TYP CXVI
TYP CXVII
TYP CXVIII
TYP CXIX
TYP CXX
TYP CXXI
TYP CXXII
TYP CXXIII
TYP CXXIV
TYP CXXV
TYP CXXVI
TYP CXXVII
TYP CXXVIII
TYP CXXIX
TYP CXXX
TYP CXXXI
TYP CXXXII
TYP CXXXIII
TYP CXXXIV
TYP CXXXV
TYP CXXXVI
TYP CXXXVII
TYP CXXXVIII
TYP CXXXIX
TYP CMLXXVII
TYP CMLXXVIII
TYP CMLXXIX
TYP CMLXXX
TYP CMLXXXI
TYP CMLXXXII
TYP CMLXXXIII
TYP CMLXXXIV
TYP CMLXXXV
TYP CMLXXXVI
TYP CMLXXXVII
TYP CMLXXXVIII
TYP CMLXXXIX
TYP CMXC
TYP CMXCI
TYP CMXCII
TYP CMXCIII
TYP CMXCIV
TYP CMXCV
TYP CMXCVI
TYP CMXCVII
TYP CMXCVIII
TYP CM

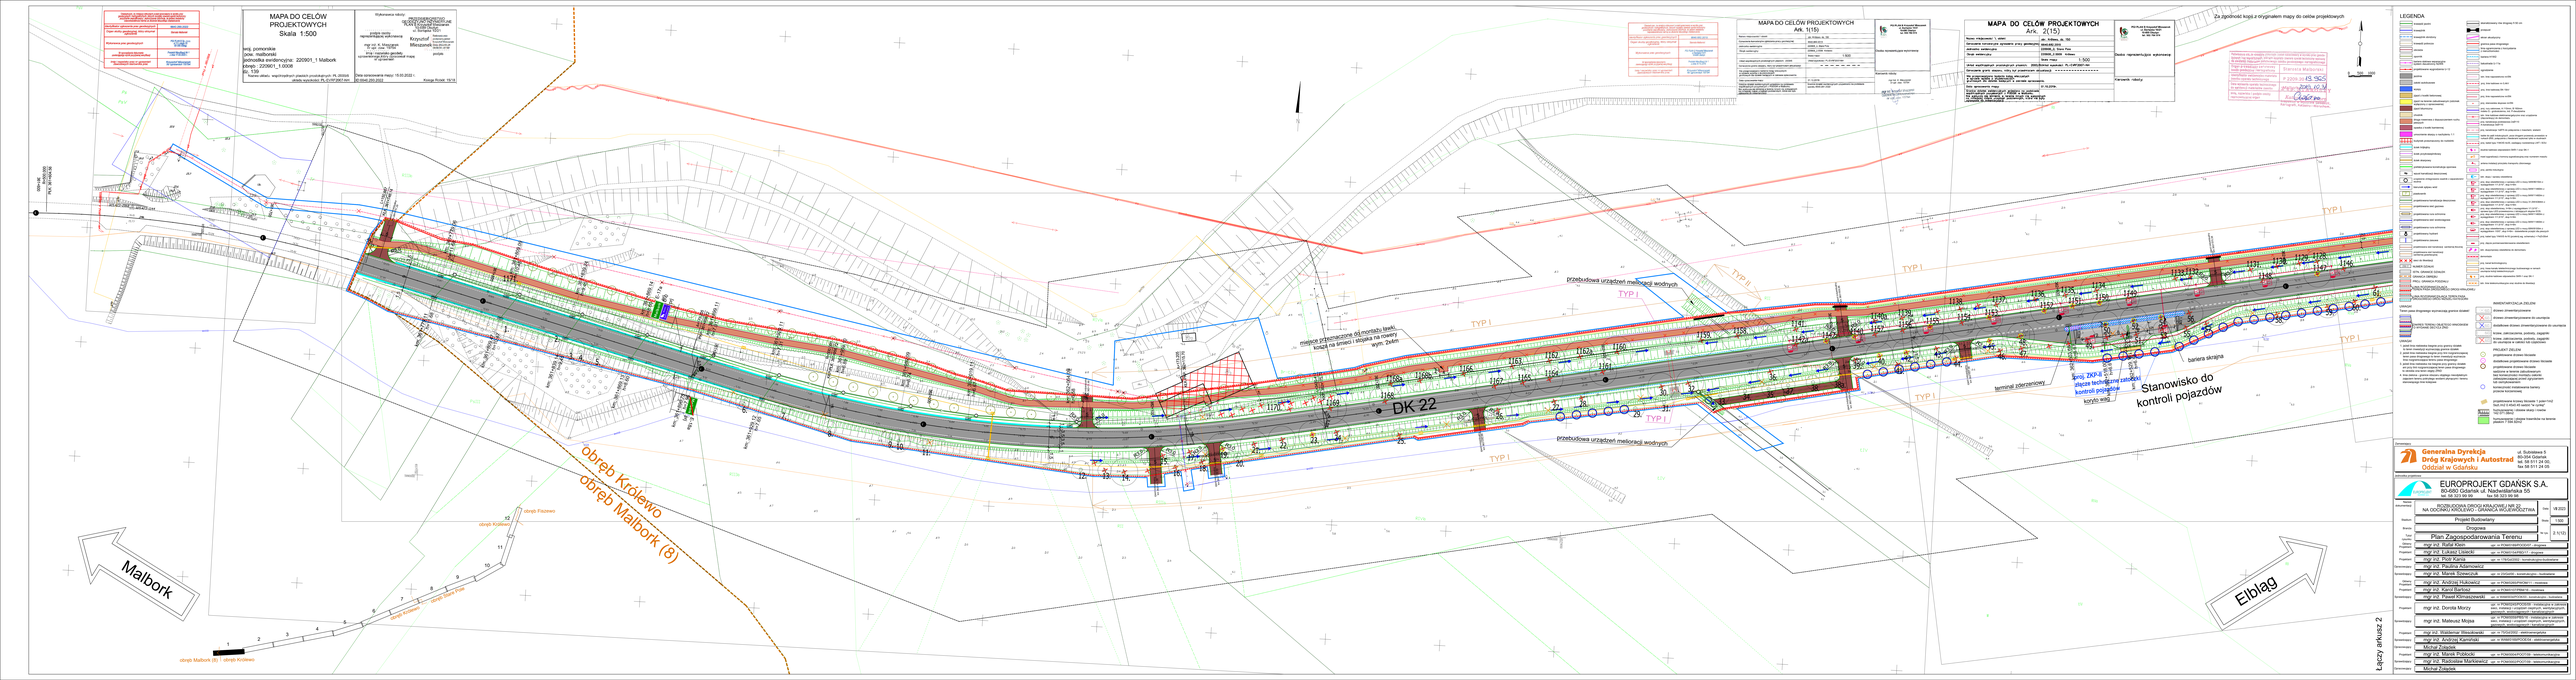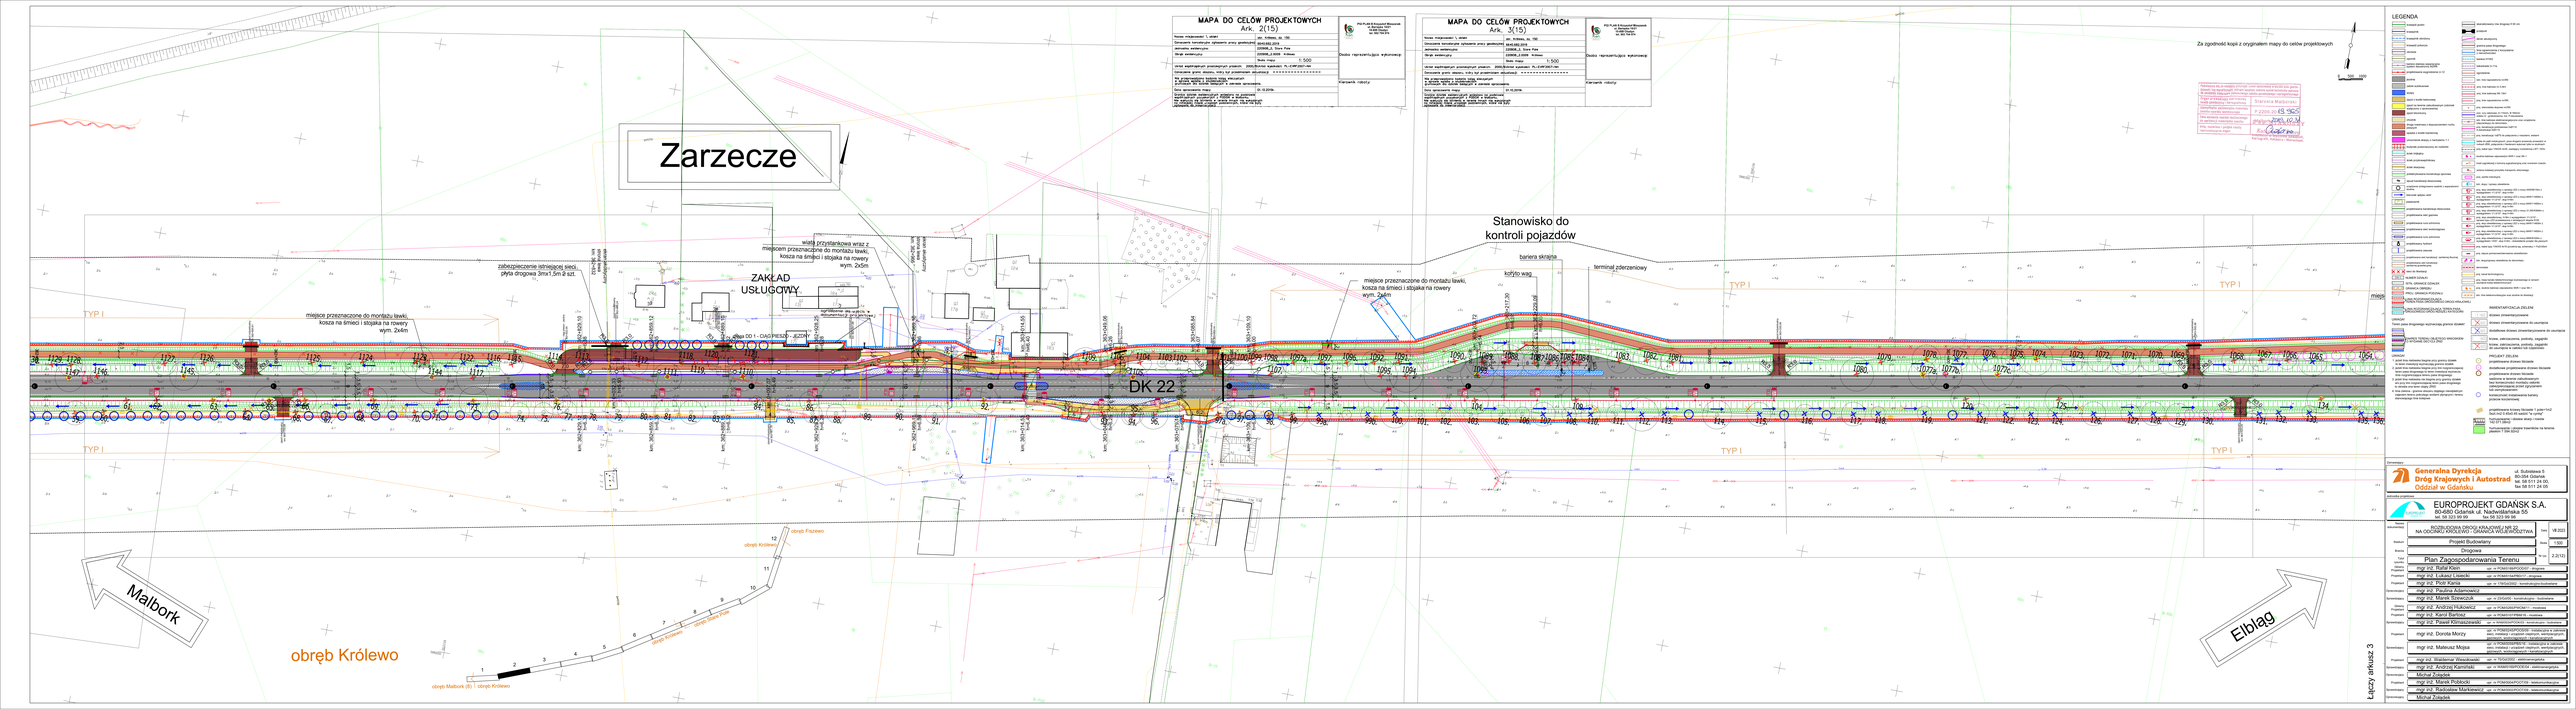

MAPA DO CELÓW PROJEKTOWYCH
Ark. 2(15)

PG PLAN Edmund Bloswell
ul. Sybiraków 5
80-180 Gdańsk
tel. 58 760 74 74

Osoba reprezentująca wykonawcę

Kierownik robót

MAPA DO CELÓW PROJEKTOWYCH
Ark. 3(15)

PG PLAN Edmund Bloswell
ul. Sybiraków 5
80-180 Gdańsk
tel. 58 760 74 74

Osoba reprezentująca wykonawcę

Kierownik robót

Za zgodność kopii z oryginałem mapy do celów projektowych

Wyrażenie zgody na wejście na nieruchomość w trakcie prac geodezyjnych i wykonywanie robót budowlanych w terminie 3 miesięcy licząc od dnia przekazania nieruchomości. Zgoda w terminie 14 dni od dnia otrzymania wniosku uważana za udzieloną.

Stanisława Małyszka

Dnia przekazania nieruchomości. Wyrażam zgodę na wejście na nieruchomość w terminie 3 miesięcy licząc od dnia przekazania nieruchomości.

Stanisława Małyszka

w 2024 r. do 15.10.

2025 r. do 31.10.

Kwidzyn dn. 2024.10.14

Starostwo Powiatowe w Kwidzynie, Wydział Geodezji, Kartografii, Katastru i Nieruchomości

LEGENDA

- granice działek
- budynki
- budynki mieszkalne
- budynki uslugowe
- budynki przemysłowe
- garaże
- budynki gospodarcze
- budynki gospodarcze, garaże
- budynki gospodarcze, garaże - projektowane
- budynki gospodarcze, garaże - rozbiórka
- budynki gospodarcze, garaże - istniejące do rozbiórki
- budynki gospodarcze, garaże - istniejące do przebudowy
- budynki gospodarcze, garaże - projektowane do przebudowy
- budynki gospodarcze, garaże - projektowane do rozbiórki
- budynki gospodarcze, garaże - projektowane do zachowania
- budynki gospodarcze, garaże - projektowane do zachowania - istniejące do przebudowy
- budynki gospodarcze, garaże - projektowane do zachowania - projektowane do przebudowy
- budynki gospodarcze, garaże - projektowane do zachowania - projektowane do rozbiórki
- budynki gospodarcze, garaże - projektowane do zachowania - istniejące do rozbiórki
- budynki gospodarcze, garaże - projektowane do zachowania - istniejące do zachowania
- budynki gospodarcze, garaże - projektowane do zachowania - istniejące do zachowania - projektowane do przebudowy
- budynki gospodarcze, garaże - projektowane do zachowania - istniejące do zachowania - projektowane do rozbiórki
- budynki gospodarcze, garaże - projektowane do zachowania - istniejące do zachowania - istniejące do rozbiórki
- budynki gospodarcze, garaże - projektowane do zachowania - istniejące do zachowania - istniejące do przebudowy
- budynki gospodarcze, garaże - projektowane do zachowania - istniejące do zachowania - istniejące do przebudowy - projektowane do przebudowy
- budynki gospodarcze, garaże - projektowane do zachowania - istniejące do zachowania - istniejące do przebudowy - projektowane do rozbiórki
- budynki gospodarcze, garaże - projektowane do zachowania - istniejące do zachowania - istniejące do rozbiórki

MAPA DO CELÓW PROJEKTOWYCH
Ark. 3(15)

Nowe międzeblizki \ skarpy	dn. 11/lipiec, dz. 150
Oznaczenie kanałotyczne sytuacyjne pracy geodezyjnej	6642.682.2019
Jednostka wykonująca	ZDW06_2- Dane Pole
Okręg wykonujący	ZDW06_2.ZDW - Kolbas
Układ współrzędnych przestrzennych płaskich	Układ wysokości: N_1-KRONSTADT-1
Oznaczenie granic obszaru, który był przedmiotem aktualizacji	
Na podstawie/dla których mapy zasadniczej: a. aktualna wersja z dnia/miesiąc b. aktualna wersja z dnia/miesiąc, zakres sprzeczności	
Data sporządzenia mapy	22.10.2019r.
Dodatkowe informacje dotyczące aktualizacji: Na podstawie dz. ewidencyjnych, mapy zasadniczej, map do celów projektowych, inwentaryzacji, która nie była objęta dz. ewidencyjnej	

PGI PLAN B Krzysztof Wiecanek
ul. Bartycka 18/21
00-966 Warszawa
tel. 502 782 914

Dzięki reprezentującym wykonawcę

Kierownik roboty

MAPA DO CELÓW PROJEKTOWYCH
Ark. 4(15)

Nowe międzeblizki \ skarpy	dn. 11/lipiec, dz. 150
Oznaczenie kanałotyczne sytuacyjne pracy geodezyjnej	6642.682.2019
Jednostka wykonująca	ZDW06_2- Dane Pole
Okręg wykonujący	ZDW06_2.ZDW - Kolbas
Układ współrzędnych przestrzennych płaskich	Układ wysokości: N_1-KRONSTADT-1
Oznaczenie granic obszaru, który był przedmiotem aktualizacji	
Na podstawie/dla których mapy zasadniczej: a. aktualna wersja z dnia/miesiąc b. aktualna wersja z dnia/miesiąc, zakres sprzeczności	
Data sporządzenia mapy	22.10.2019r.
Dodatkowe informacje dotyczące aktualizacji: Na podstawie dz. ewidencyjnych, mapy zasadniczej, map do celów projektowych, inwentaryzacji, która nie była objęta dz. ewidencyjnej	

PGI PLAN B Krzysztof Wiecanek
ul. Bartycka 18/21
00-966 Warszawa
tel. 502 782 914

Dzięki reprezentującym wykonawcę

Kierownik roboty

Za zgodność kopii z oryginałem mapy do celów projektowych

Inżynier Mateusz
Kolbas
nr 2009/08/PWOD/15
Podpisano elektronicznie

1:500

Malbork

obręb Królewo

przebudowa urządzeń melioracji wodnych

miejsce przeznaczone do montażu ławki, kosza na śmieci i stojaka na rowery wym. 2x4m

TYP I

DK 22

Elbląg

obręb Królewo

obręb Malbork (8) \ obręb Królewo

obręb Fiszewo

obręb Stare Pole

Łącznik Jerzwałd

LEGENDA

Za zgodność kopii z oryginałem mapy do celów projektowych

Inżynier Mateusz Kolbas
nr 2009/08/PWOD/15
Podpisano elektronicznie

1:500

Malbork

obręb Królewo

przebudowa urządzeń melioracji wodnych

miejsce przeznaczone do montażu ławki, kosza na śmieci i stojaka na rowery wym. 2x4m

TYP I

DK 22

Elbląg

obręb Królewo

obręb Fiszewo

obręb Stare Pole

Łącznik Jerzwałd

LEGENDA

Zamawiający:
Generalna Dyrekcja Dróg Krajowych i Autostrad
Oddział w Gdańsku
ul. Subisława 5
80-254 Gdańsk
Tel. 58 511 24 00,
fax 58 511 24 09

Jednostka projektowa:
EUROPROJEKT GDAŃSK S.A.
80-680 Gdańsk ul. Nadwiślańska 55
tel. 58 323 59 00 fax 58 323 59 99

Nazwa:	ROZBUDOWA DROGI KRAJOWEJ NR 22 NA ODCINKU KWIDZYŃ - GRANICA WOJEWÓDZTWA	Arkusz: VR.0(0)
Branża:	Projekt Budowlany	Skala: 1:500
Temat:	Droga	Nr ark.: 2.3(13)
Projektował:	Plan Zagospodarowania Terenu	
Sprawdzał:	mgr inż. Rafał Klein	upr. nr KUJP/0010/POOD/07 - drogowa
Projektował:	mgr inż. Łukasz Lisicki	upr. nr KUJP/0124/POOD/17 - drogowa
Sprawdzał:	mgr inż. Piotr Kania	upr. nr 178/DOŚ/2003 - konstrukcyjno-budowlana
Projektował:	mgr inż. Paulina Adamowicz	
Sprawdzał:	mgr inż. Marek Szewczyk	upr. nr 0154/97 - konstrukcyjno - budowlana
Projektował:	mgr inż. Andrzej Hukiewicz	upr. nr WLKP/0004/PWOD/11 - drogowa
Sprawdzał:	mgr inż. Karol Bartosz	upr. nr WLKP/0010/PWOD/14 - drogowa
Projektował:	mgr inż. Paweł Klimaszewski	upr. nr WKP/0014/POOD/07 - drogowa, mostowa, kolejowa
Sprawdzał:	mgr inż. Dorota Morzy	upr. nr WKP/0024/POOD/08 - drogowa, mostowa, kolejowa, inżynieryjna, inżynieryjno-wodna, telekomunikacyjna
Projektował:	mgr inż. Mateusz Mojka	upr. nr WKP/0029/POOD/08 - drogowa, mostowa, kolejowa, inżynieryjna, inżynieryjno-wodna, telekomunikacyjna
Sprawdzał:	mgr inż. Rafał Klein	upr. nr KUJP/0010/POOD/07 - drogowa
Projektował:	mgr inż. Waldemar Wiszkowski	upr. nr 7/93/DOŚ - elektroenergetyczna
Sprawdzał:	mgr inż. Andrzej Kamiński	upr. nr WMKP/0079/POOD/14 - elektroenergetyczna
Opracował:	Michał Żołądek	
Sprawdził:	mgr inż. Rafał Klein	
Opracował:	mgr inż. Marek Rybicki	upr. nr WLKP/0041/POOD/10 - telekomunikacyjna
Sprawdził:	mgr inż. Radosław Markiewicz	upr. nr WLKP/0020/POOD/08 - telekomunikacyjna
Opracował:	Michał Żołądek	

Łącznik Jerzwałd

MAPA DO CELÓW PROJEKTOWYCH
Ark. 4(15)

Nazwa miejscowości \ obiekt	dor. Królewo, str. 150
Oznaczenie kanału/sieci zgłaszanej przez geodezytę	6640-682-2019
Jednostka ewidencyjna	220908_2, Stare Pole
Obręb ewidencyjny	220908_2.0009 Królewo
Skala mapy	1:500
Układ współrzędnych przestrzennych płaskich:	2000,5/Kr/sol wydeklol. PL-KVF2001-Iwn
Oznaczenia granic obszaru, który był przedmiotem aktualizacji:	

Na przygraniczeniu budynki tylko ekwizycyjnych
w sprawie wpisu o uwzględnieniu
na podstawie art. 24 ust. 2 pkt 1 ustawy o zdrowie sprzeczenia.

Data sporządzenia mapy:	31.10.2019r.

Granice działek ewidencyjnych przyjęto na podstawie
wyjątkowych przyjętych z PODGiK w Malborku.
Na podstawie art. 24 ust. 2 pkt 1 ustawy o zdrowie sprzeczenia
na podstawie art. 24 ust. 2 pkt 1 ustawy o zdrowie sprzeczenia
(wpisanie do ewidencyjnej)

PGI PLAN B Krzysztof Wieczorek
ul. Bartolda 16/21
82-200 Malbork
tel. 552 764 874

Osoba reprezentująca wykonawcę

Kierownik roboty:

MAPA DO CELÓW PROJEKTOWYCH
Ark. 5(15)

Nazwa miejscowości \ obiekt	dor. Królewo, str. 150
Oznaczenia kanału/sieci zgłaszanej przez geodezytę	6640-682-2019
Jednostka ewidencyjna	220908_2, Stare Pole
Obręb ewidencyjny	220908_2.0009 Królewo
Skala mapy	1:500
Układ współrzędnych przestrzennych płaskich:	2000,5/Kr/sol wydeklol. PL-KVF2001-Iwn
Oznaczenia granic obszaru, który był przedmiotem aktualizacji:	

Na przygraniczeniu budynki tylko ekwizycyjnych
w sprawie wpisu o uwzględnieniu
na podstawie art. 24 ust. 2 pkt 1 ustawy o zdrowie sprzeczenia.

Data sporządzenia mapy:	31.10.2019r.

Granice działek ewidencyjnych przyjęto na podstawie
wyjątkowych przyjętych z PODGiK w Malborku.
Na podstawie art. 24 ust. 2 pkt 1 ustawy o zdrowie sprzeczenia
na podstawie art. 24 ust. 2 pkt 1 ustawy o zdrowie sprzeczenia
(wpisanie do ewidencyjnej)

PGI PLAN B Krzysztof Wieczorek
ul. Bartolda 16/21
82-200 Malbork
tel. 552 764 874

Osoba reprezentująca wykonawcę

Kierownik roboty:

Za zgodność kopii z oryginałem mapy do celów projektowych

Projektowana sieć uzbrojenia terenu została zgodnie z art. 5 ust. 1 pkt 1 ustawy z dnia 7 lipca 1994 r. – Prawo budowlane (Dz. U. z 2016 r. poz. 290, z późn. zm.) uzgodniona z właścicielami lub zarządcami sieci uzbrojenia terenu, w zakresie ich kolizyjności z projektowanymi obiektami budowlanymi.

Starosta Malborski
P.2300.20.45.1826
2020-10-13
Z upoważnienia
Kierownika Referatu Geodezji, Kartografii i Katastru
Ewa Ciołkowska

Królewo

DK 22

Malbork

Elbląg

obręb Królewo

obręb Fiszewo


obręb Stare Pole

obręb Malbork (6) \ obręb Królewo

Łączy arkusz 5

LEGENDA

- granice działek
- budynki
- budynki sklasyfikowane
- budynki przemysłowe
- budynki usługowe
- obiekty
- sieć wodociągowa
- sieć kanalizacyjna
- sieć gazowa
- sieć elektroenergetyczna
- sieć telekomunikacyjna
- sieć cieplna
- sieć melioracyjna
- sieć kolejowa
- sieć drogowa
- projektowana sieć wodociągowa
- projektowana sieć kanalizacyjna
- projektowana sieć gazowa
- projektowana sieć elektroenergetyczna
- projektowana sieć telekomunikacyjna
- projektowana sieć cieplna
- projektowana sieć melioracyjna
- projektowana sieć kolejowa
- projektowana sieć drogowa
- projektowana sieć kanalizacyjna - sanitarna tłoczna
- projektowana sieć kanalizacyjna - sanitarna grawitacyjna
- projektowana sieć kanalizacyjna - deszczowa
- projektowana sieć kanalizacyjna - ogólnospławna
- projektowana sieć kanalizacyjna - przemysłowa
- projektowana sieć kanalizacyjna - inna
- projektowana sieć kanalizacyjna - kablowa
- projektowana sieć kanalizacyjna - światłowodowa
- projektowana sieć kanalizacyjna - inna
- projektowana sieć kanalizacyjna - inna
- projektowana sieć kanalizacyjna - inna

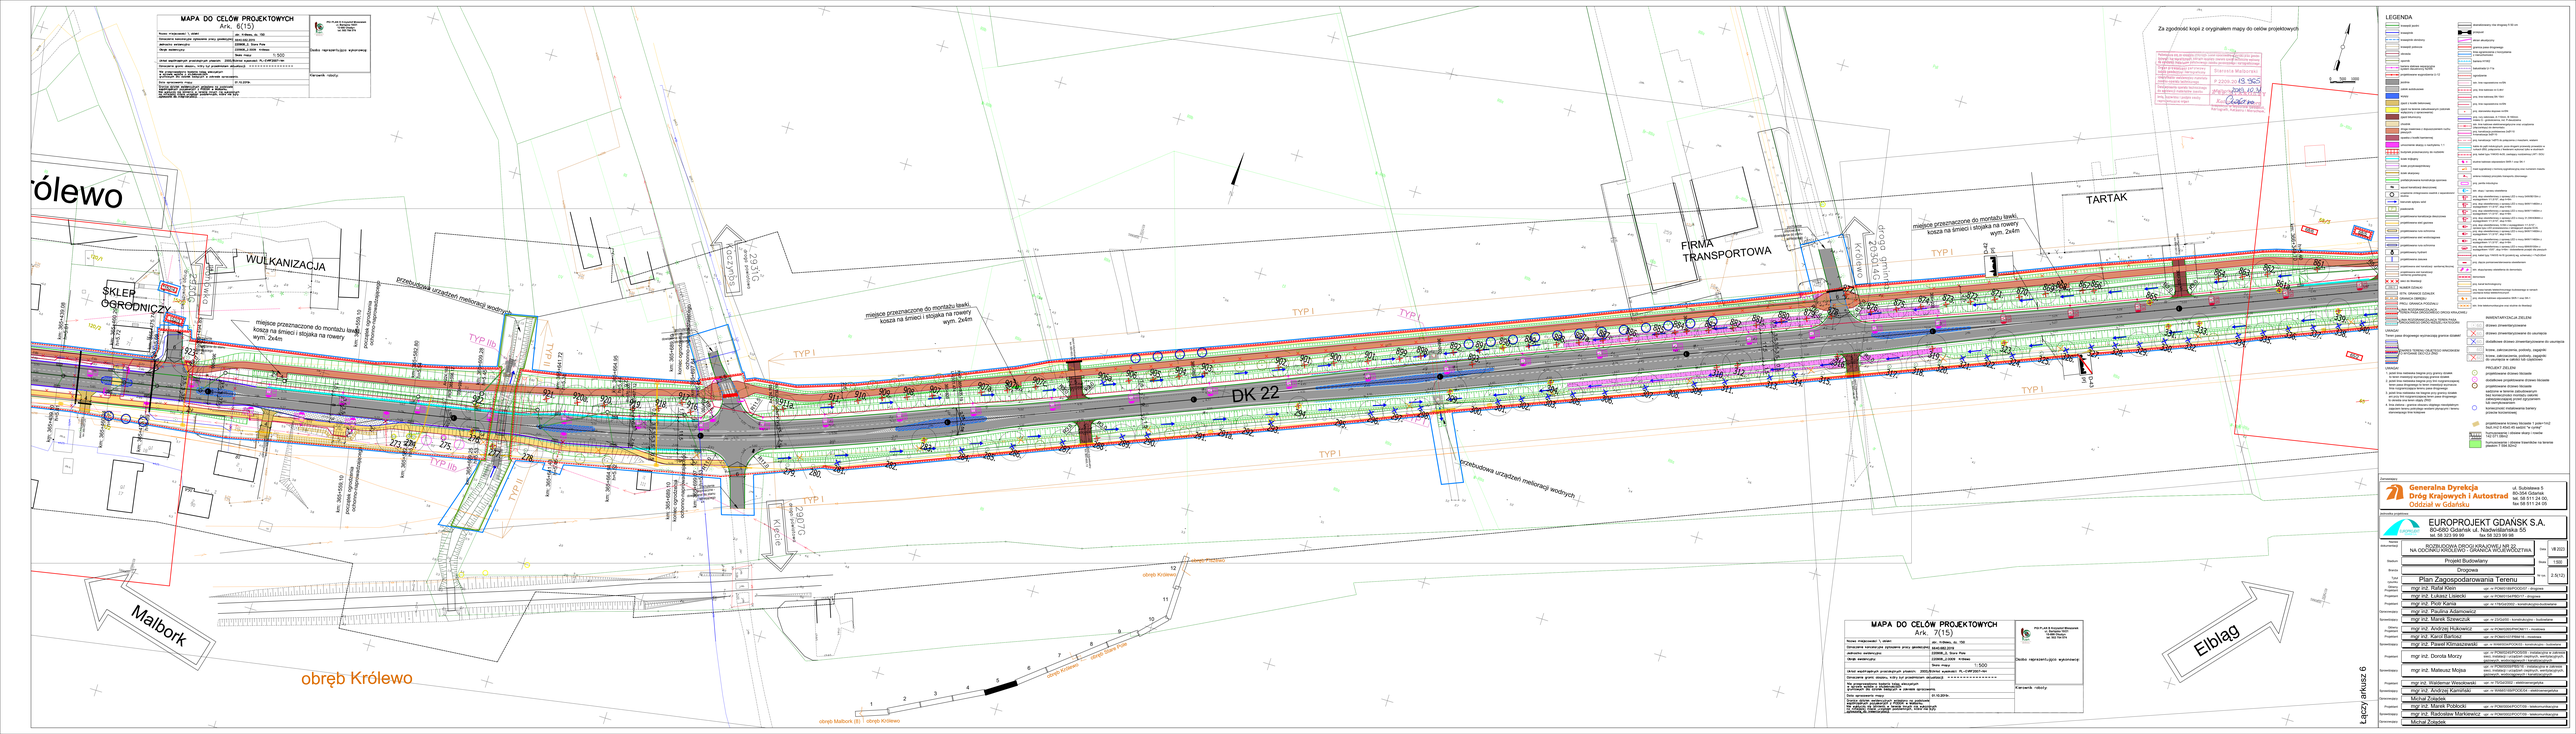

MAPA DO CELÓW PROJEKTOWYCH
Ark. 7(15)

Generalna Dyrekcja Dróg Krajowych i Autostrad
Oddział w Gdańsku
ul. Subisława 5
80-354 Gdańsk
tel. 58 511 24 00,
fax 58 511 24 05

EUROPROJEKT GDAŃSK S.A.
80-680 Gdańsk ul. Nadwiślańska 50
tel. 58 323 99 99
fax 58 323 99 98

BUDOWA DRÓG KRAJOWYCH NA TERENIE OBSZARU ZARZĄDZANIA GDDKiA W GDAŃSKU
NA ODCINKU KRÓLEWO - GRONOWO ELBLĄSKIE

Projekt Budowlany


Drogowa

Plan Zagospodarowania Terenu

Data: VII 2022
Skala: 1:500
Ark.: 2.5z/12

mgr inż. Rafał Rek — upr. nr POM/0138/POOD/07 - drogowa
mgr inż. Łukasz Lisiecki — upr. nr POM/0134/PWOM/11 - drogowa
mgr inż. Piotr Kania — upr. nr 178/GD/2002 - konstrukcyjno-budowlana
mgr inż. Paulina Adamkiewicz — upr. nr POM/0137/PWOM/16 - mostowa
mgr inż. Marek Strzeszcuk — upr. nr 205/2000 - konstrukcyjno - budowlana
mgr inż. Andrzej Hukiewicz — upr. nr POM/0124/PWOM/11 - mostowa
mgr inż. Karol Bartosz — upr. nr POM/0151/PWOM/18 - mostowa
mgr inż. Paweł Kimaszewski — upr. nr POM/0139/PWOM/16 - mostowa
mgr inż. Dorota Morzy — upr. nr POM/0018/POOM/09 - inżynieryjna w zakresie mostów, wiaduktów i przepustów, drogowa, ograniczona do obiektów wolnostojących i tunelowych
mgr inż. Mateusz Mojsa — upr. nr POM/0021/POOM/09 - inżynieryjna w zakresie mostów, wiaduktów i przepustów, drogowa, ograniczona do obiektów wolnostojących i tunelowych
mgr inż. Waldemar Wesołowski — upr. nr 7/DGD/2007 - drogowa
mgr inż. Andrzej Kamiński — upr. nr 44/6001/ISPOOK/04 - elektroenergetyka
Michał Zolajtek — upr. nr POM/0035/POOT/09 - elektroenergetyka
mgr inż. Marek Półbicki — upr. nr POM/0035/POOT/09 - elektroenergetyka
mgr inż. Radosław Markiewicz — upr. nr POM/0035/POOT/09 - elektroenergetyka
Michał Zolajtek

Łączy arkusz 6

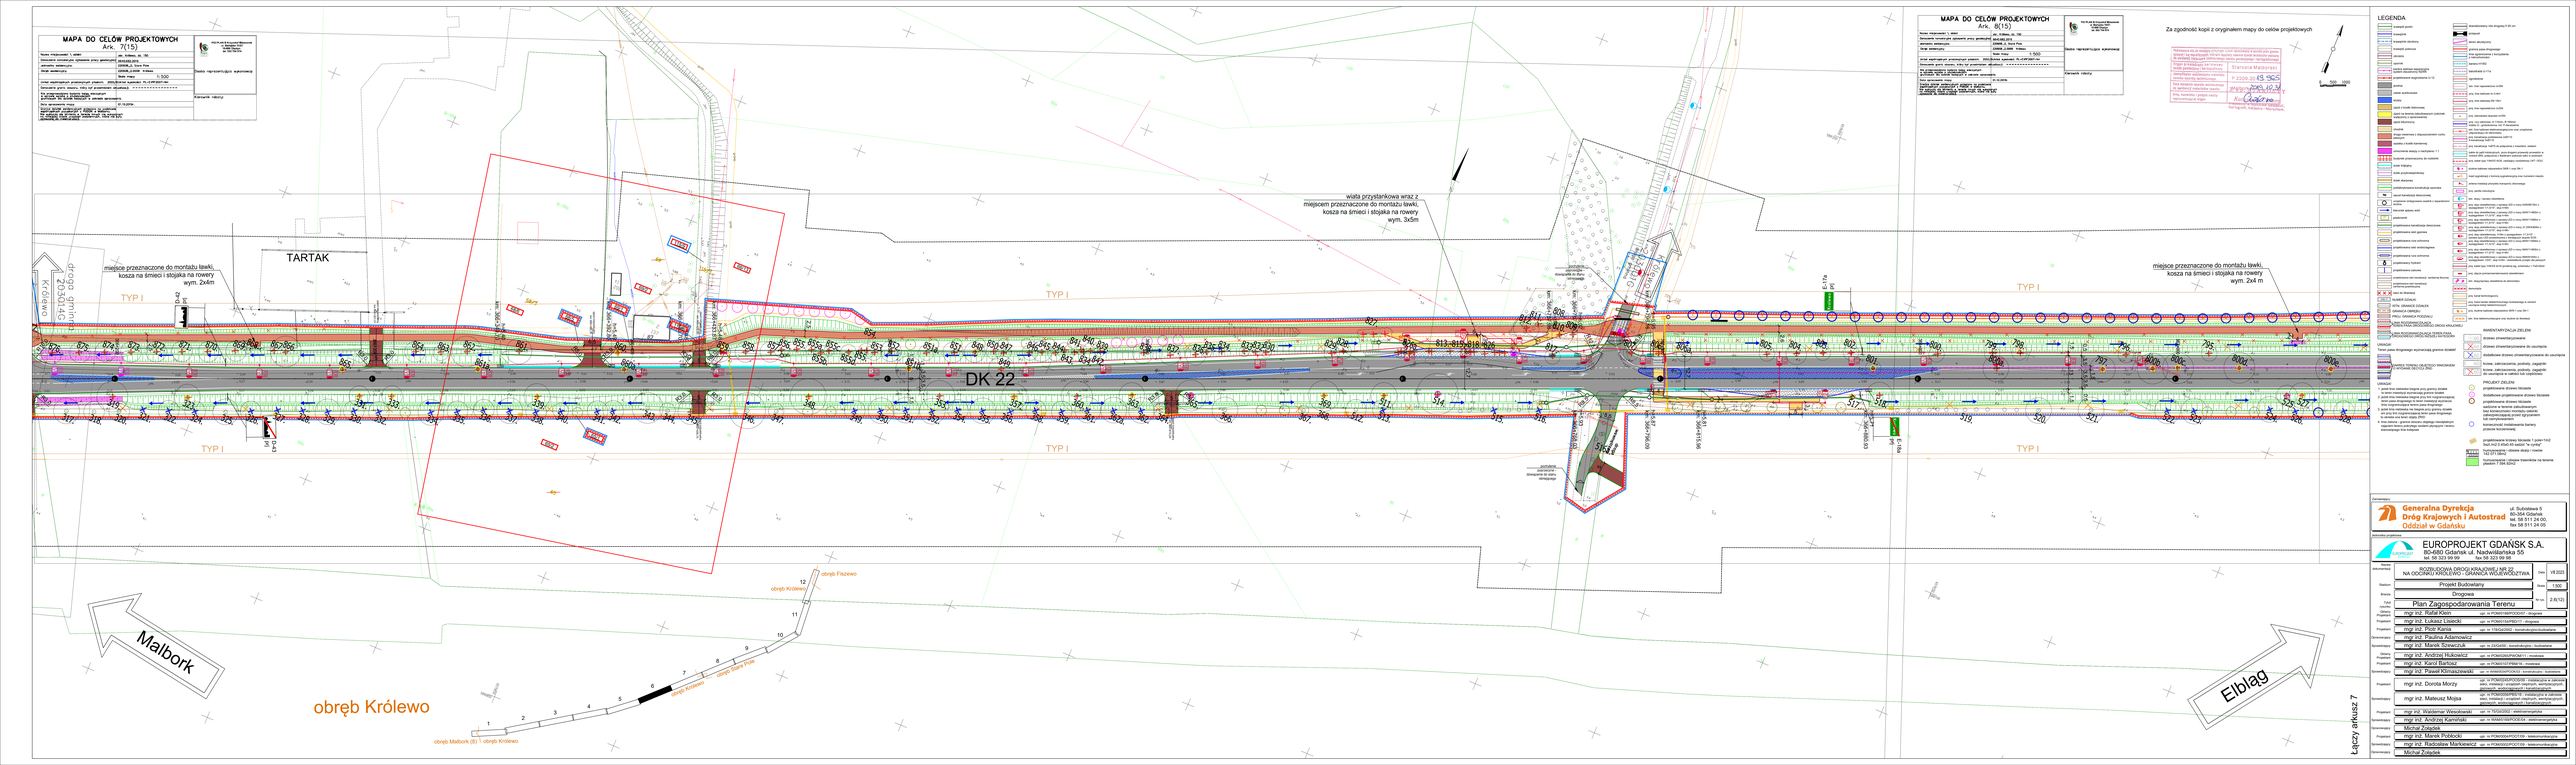
MAPA DO CELÓW PROJEKTOWYCH
Ark. 7(15)
Nazwa miejscowości, i gmin: gm. Królewo, pk. Obl.
Oznaczenie kolejnego sprawdzianu przez geodezyjnych: 2021.03.2019
Jednostka ewidencyjna: 220108_2_Gmina Pasłęk
Obręb ewidencyjny: 220108_2.0004 Królewo
Skala mapy zasadniczej: 1:500
Układ współrzędnych prostokątnych płaskich: 2000 Strefa wyjściowa: PL-CUGIK2000-7/1
Oznaczenie granic obszaru, który był przedmiotem aktualizacji: ----------
Nr ewidencyjny działki lub obrębu, stanowiącego granicę obszaru aktualizacji: 220108_2.0004.1/2
Inne informacje mające istotne znaczenie dla aktualizacji: ----------
Nazwa jednostki ewidencyjnej sąsiadującej z aktualizowanym obszarem: 220108_2.0004.1/2
Nr sąsiedniej jednostki ewidencyjnej sąsiadującej z aktualizowanym obszarem: 220108_2.0004.1/2
Nr obrębu ewidencyjnego sąsiadującego z aktualizowanym obszarem: 220108_2.0004.1/2
Nr działki ewidencyjnej sąsiadującej z aktualizowanym obszarem: 220108_2.0004.1/2
Nr sąsiedniego arkusza mapy: 6,8,9,10,11,12

MAPA DO CELÓW PROJEKTOWYCH
Ark. 8(15)

Nazwa miejscowości i \ albo	m. Kiełpino, dz. 152
Oznaczenie katastralne działek przy granicy	2816/182,2816
obiektu wałeczącym	220608_2 - Suma: Pole
Skala wałeczącym	220608_2.0009 - Kiełpino - 1:500
	Skala mapy: 1:500
Układ współrzędnych prostokątnych płaskich	2000 strefa wspólna: XL-1,4,PL2000 - m
Oznaczenie granic obszaru, który był przedmiotem aktualizacji	----------

Nie przeprowadzono badań tego elementu w zakresie zgodności z dokumentacją w zakresie sprawdzenia.

Data sporządzenia mapy: 31.10.2019r.

Podpis osoby wałeczącym działkę na podstawie art. 24a ust. 1 ustawy z dnia 17 maja 1989 r. Prawo geodezyjne i kartograficzne (t.j. Dz.U. z 2019 r. poz. 725 z późn. zm.) albo wskazanie numeru uprawnień geodezyjnych:

PGI PLAN B Krzysztof Błaszczyk ul. Bartoszy 19/21 80-180 Gdańsk tel. 606 758 674

Osoba reprezentująca wykonawcę

Kierownik robót/y

MAPA DO CELÓW PROJEKTOWYCH
Ark. 9(15)

Nazwa miejscowości \ albo	m. Kiełpino, dz. 152
Oznaczenie katastralne działek przy granicy	2816/182,2816
obiektu wałeczącym	220608_2 - Suma: Pole
Skala wałeczącym	220608_2.0009 - Kiełpino - 1:500
	Skala mapy: 1:500
Układ współrzędnych prostokątnych płaskich	2000 strefa wspólna: XL-1,4,PL2000 - m
Oznaczenie granic obszaru, który był przedmiotem aktualizacji	----------

Nie przeprowadzono badań tego elementu w zakresie zgodności z dokumentacją w zakresie sprawdzenia.

Data sporządzenia mapy: 31.10.2019r.

Podpis osoby wałeczącym działkę na podstawie art. 24a ust. 1 ustawy z dnia 17 maja 1989 r. Prawo geodezyjne i kartograficzne (t.j. Dz.U. z 2019 r. poz. 725 z późn. zm.) albo wskazanie numeru uprawnień geodezyjnych:

PGI PLAN B Krzysztof Błaszczyk ul. Bartoszy 19/21 80-180 Gdańsk tel. 606 758 674

Osoba reprezentująca wykonawcę

Kierownik robót/y

Za zgodność kopii z oryginałem mapy do celów projektowych

Przyjęto do zasobu Ośrodka Dokumentacji Geodezyjnej i Kartograficznej w Gdańsku pod numerem 9/2020/P
Data wpływu 2020-01-09
Podpis przyjmującego
Stanisława Wałkowicz
Ośrodek Dokumentacji Geodezyjnej i Kartograficznej w Gdańsku

Wykonawca nie ponosi odpowiedzialności za zmiany w treści map przez osoby trzecie, które nie posiadają uprawnień do wykonywania prac geodezyjno-kartograficznych.
Kopia zgodna z oryginałem mapy do celów projektowych przyjętym do zasobu.
Data, podpis i pieczęć osoby uprawnionej do wydania kopii mapy do celów projektowych

Malbork

Elbląg

obręb Malbork (8) \ obręb Królewo

obręb Fiszewo

obręb Królewo

obręb Stare Pole

obręb Królewo

obręb Stare Pole

miejsce przeznaczone do montażu ławki, kosza na śmieci i stojaka na rowery wym. 2x4 m

Zbiornik retencyjny nr 1

plac do zgarniania

DK 22

TYP I

TYP II

TYP III

TYP IV


przebudowa urządzeń melioracji wodnych


przebudowa urządzeń melioracji wodnych

Łączy arkusz 8

LEGENDA

- granice państwa
- granice województw
- granice powiatów
- granice gmin
- granice obrębów ewidencyjnych
- granice działek ewidencyjnych
- granice pasa drogowego
- granice terenów zamkniętych
- granice strefy ochronnej
- granice strefy ochronnej
- granice strefy ochronnej

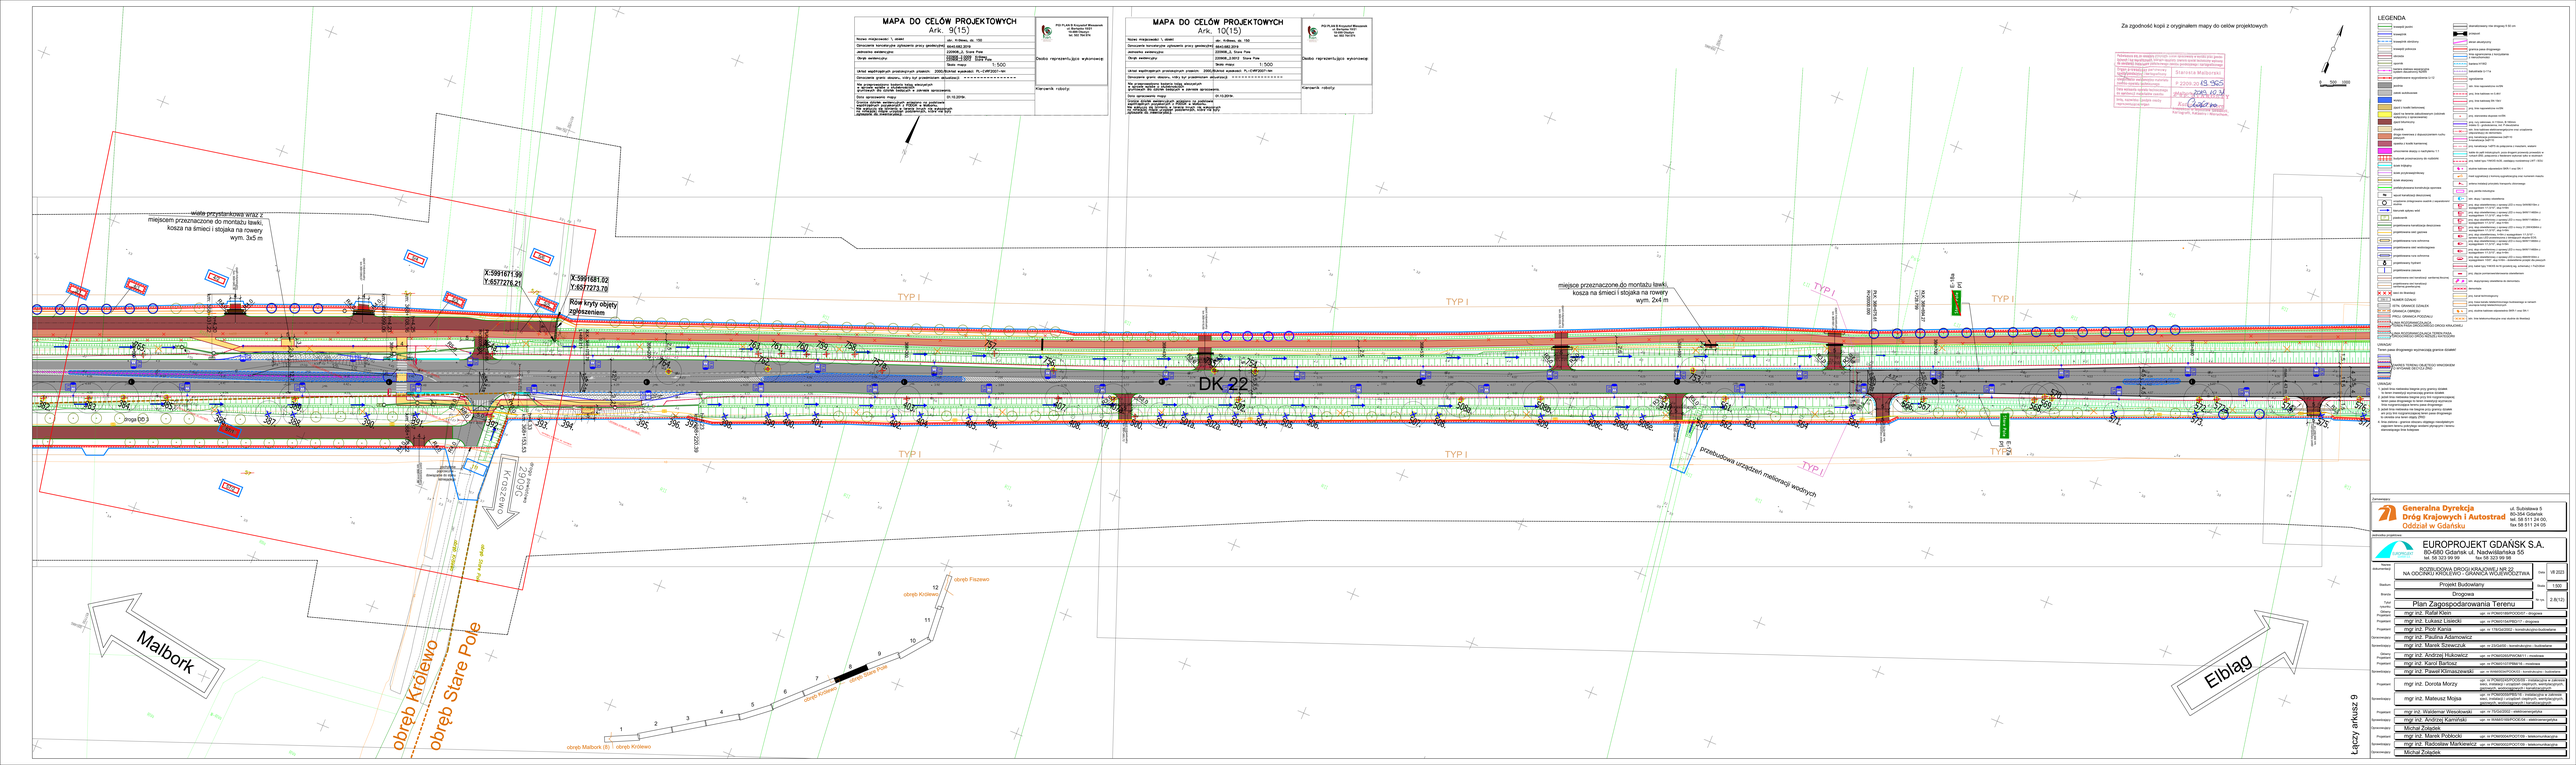
MAPA DO CELÓW PROJEKTOWYCH
Ark. 9(15)
Nazwa miejscowości: 1, obiekt
Oznaczenie kartograficzne zgłoszenia przy geodezji: 6041/4/2019
adnotacja wykonawcy: 2206B_3_ Sure Two
Obręb ewidencyjny: 220604_2.0012 Sure Two
Skala mapy: 1:500
Układ współrzędnych prostokątnych płaskich: 2000,Strefa wzdłużn. 7(..)/PCF2007-net
Oznaczenie granic obrazu, mapy lub przedmiotów aktualizacji:
Na podstawie mapy zasadniczej sporządzonej w układzie wysokościowym PL-KRON86-NH i okresie sporządzenia:
Data sporządzenia mapy: 21.10.2019r.
Godło mapy zasadniczej dołączyć na podstawie rozporządzenia Rady Ministrów z dnia 15 października 2012 r. w sprawie państwowego systemu odniesień przestrzennych (Dz.U. z 2012 r. poz. 1247)
PGI PLAN S Krzysztof Wiśniewski ul. Bandurskiego 16/2 14-100 Pasłęka
Osoba reprezentująca wykonawcę
Kierownik roboty
MAPA DO CELÓW PROJEKTOWYCH
Ark. 10(15)
Nazwa miejscowości: 1, obiekt
Oznaczenie kartograficzne zgłoszenia przy geodezji: 6041/4/2019
adnotacja wykonawcy: 2206B_3_ Sure Two
Obręb ewidencyjny: 220604_2.0012 Sure Two
Skala mapy: 1:500
Układ współrzędnych prostokątnych płaskich: 2000,Strefa wzdłużn. 7(..)/PCF2007-net
Oznaczenie granic obrazu, mapy lub przedmiotów aktualizacji:
Na podstawie mapy zasadniczej sporządzonej w układzie wysokościowym PL-KRON86-NH i okresie sporządzenia:
Data sporządzenia mapy: 21.10.2019r.
Godło mapy zasadniczej dołączyć na podstawie rozporządzenia Rady Ministrów z dnia 15 października 2012 r. w sprawie państwowego systemu odniesień przestrzennych (Dz.U. z 2012 r. poz. 1247)
PGI PLAN S Krzysztof Wiśniewski ul. Bandurskiego 16/2 14-100 Pasłęka
Osoba reprezentująca wykonawcę
Kierownik roboty
Za zgodność kopii z oryginałem mapy do celów projektowych
Starosta Malborski
z dnia r. poz.
geodeta powiatowy
Malbork
LEGENDA
MAPA SYTUACYJNO-WYSOKOŚCIOWA
ZAKRES TYMCZASOWEJ CZĘŚCIOWEJ ORGANIZACJI RUCHU
UWAGI:
Generalna Dyrekcja Dróg Krajowych i Autostrad Oddział w Gdańsku
ul. Subisława 5 80-304 Gdańsk tel. 58 511 24 00, fax 58 511 24 05
EUROPROJEKT GDAŃSK S.A.
80-680 Gdańsk ul. Nadwiślańska 56
tel. 58 323 99 99 fax 58 323 99 98
BUDOWA DROGI KRAJOWEJ NR 22 NA ODCINKU ELBLĄG - GRANICA WOJEWÓDZTWA
Projekt Budowlany
Drogowa
Plan Zagospodarowania Terenu
VII 2020
1:500
2.8.1/2
mgr inż. Rafał Klein upr. nr POM/0148/POOD/07 - drogowe
mgr inż. Łukasz Lisiecki upr. nr POM/0184/PWOM/17 - drogowe
mgr inż. Piotr Kania upr. nr LT/0342/2022 - telekomunikacja kolejowa
mgr inż. Paulina Adamowicz upr. nr 23/GA/09 - konstrukcyjno - budowlana
mgr inż. Marek Szewczyk upr. nr 23/GA/09 - konstrukcyjno - budowlana
mgr inż. Andrzej Hukowicz upr. nr POM/0352/POOK/11 - mostowe
mgr inż. Karol Bartosz upr. nr POM/0151/PWM/16 - mostowe
mgr inż. Paweł Klimaszewski upr. nr POM/0352/POOK/11 - inżynieryjne, mostowe
mgr inż. Dorota Morzy upr. nr POM/0028/POOD/09 - inżynieryjne w zakresie sieci, instalacji i urządzeń cieplnych, wentylacyjnych, gazowych, wodociągowych i kanalizacyjnych
mgr inż. Mateusz Mojsa upr. nr POM/0028/POOD/09 - inżynieryjne w zakresie sieci, instalacji i urządzeń cieplnych, wentylacyjnych, gazowych, wodociągowych i kanalizacyjnych
mgr inż. Waldemar Wesołowski upr. nr 7630/2/2012 - elektroenergetyka
mgr inż. Andrzej Kamiński upr. nr 9568/ITS/POOE/14 - elektroenergetyka
Michał Zołędek
mgr inż. Marek Pobłocki upr. nr POM/0529/POOT/09 - telekomunikacyjne
mgr inż. Radosław Markiewicz upr. nr POM/0529/POOT/09 - telekomunikacyjne
Michał Zołędek
Łączy arkusz 9
Malbork
Elbląg
DK 22
TYP I
obręb Królewo
obręb Stare Pole
obręb Malbork (B) i obręb Królewo
X:5991681,59 Y:6577273,21
X:5991681,52 Y:6577273,70
Rów kryty objęty zgłoszeniem
miejsce przeznaczone do montażu ławki, kosza na śmieci i stojaka na rowery wym. 3x5 m
miejsce przeznaczone do montażu ławki kosza na śmieci i stojaka na rowery wym. 2x4 m
przebudowa urządzeń melioracji wodnych
Projektowana droga rowerowa
Projektowana droga rowerowa
Projektowana droga rowerowa

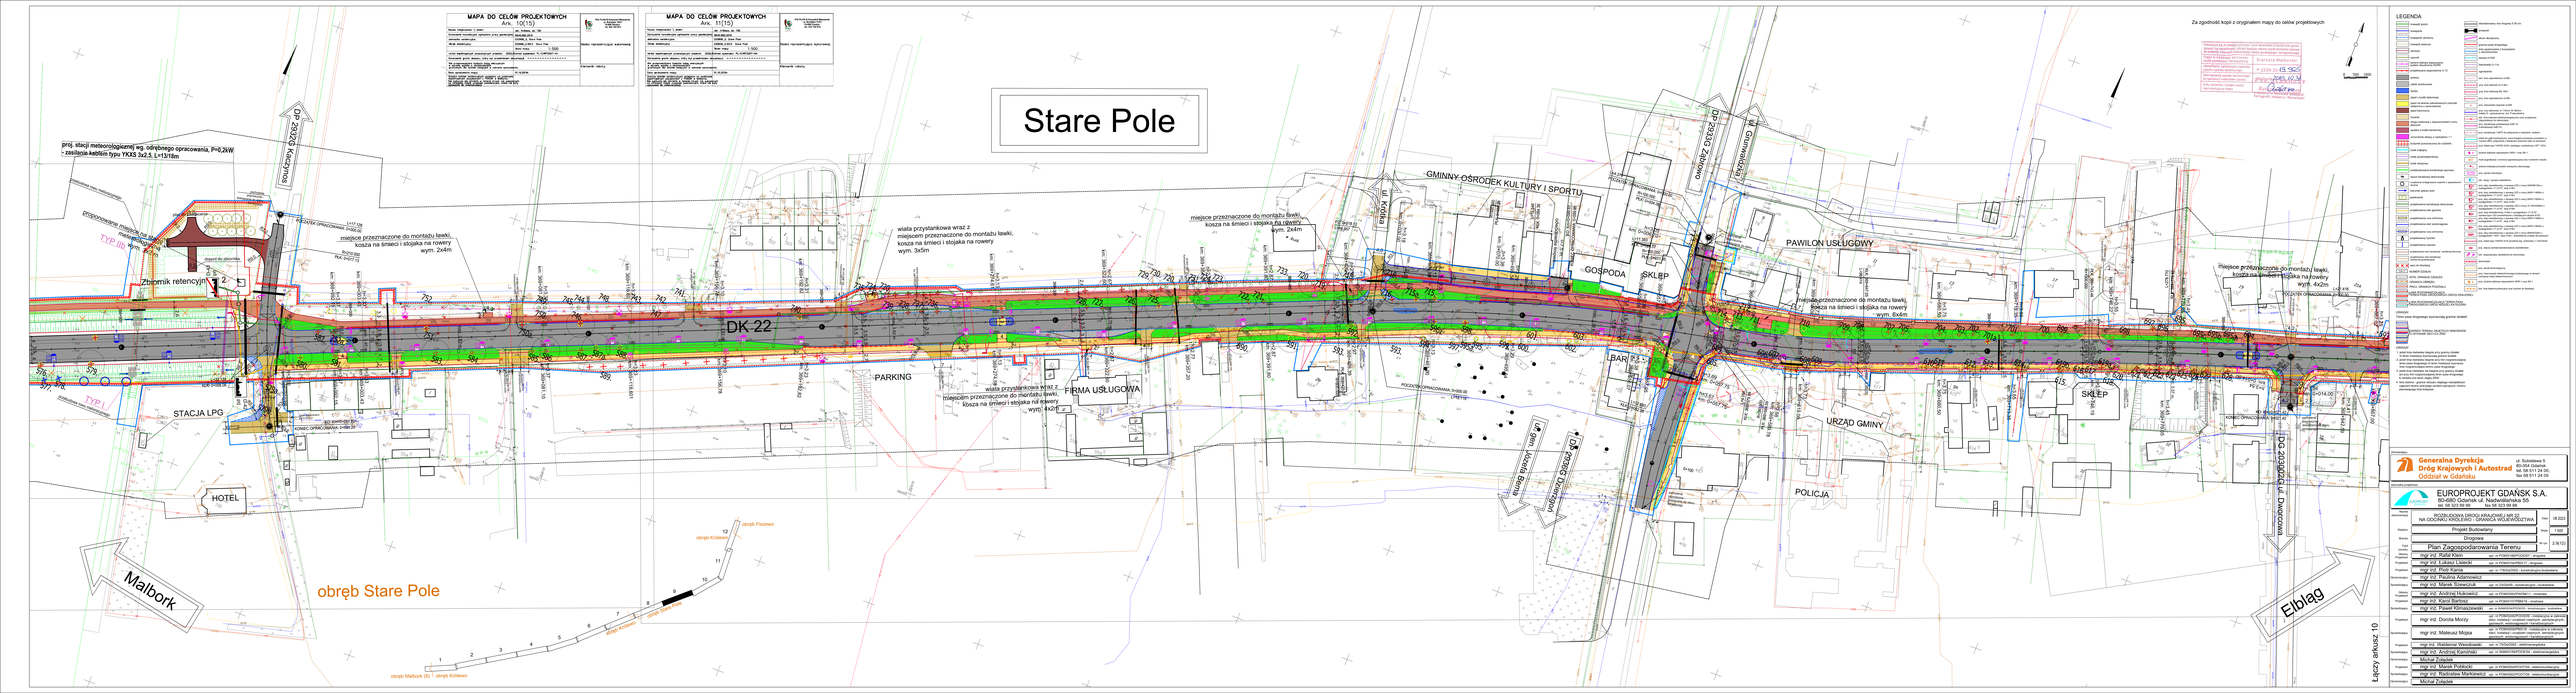

MAPA DO CELÓW PROJEKTOWYCH
Arkusz 10(13)

MAPA DO CELÓW PROJEKTOWYCH
Arkusz 11(15)

Generalna Dyrekcja Dróg Krajowych i Autostrad
Oddział w Gdańsku
ul. Subisława 5
80-364 Gdańsk
tel. 58 611 24 00
fax 58 611 24 05

EUROPROJEKT GDAŃSK S.A.
80-680 Gdańsk - ul. Nadwiślańska 5/6
tel. 58 323 99 99 fax 58 323 99 98


BUDOWA DRÓG KRAJOWYCH NA OBSZARZE AGLOMERACJI GDAŃSKO-GDYŃSKO-SOPOCKIEJ
ROZBUDOWA DRÓG KRAJOWYCH NR 22 NA ODCINKU: KRÓLEWO - GRANICA WOJEWÓDZTWA

Projekt Budowlany
Drogowa
Plan Zagospodarowania Terenu

Skala: 1:500
Data: 18.03.2022
Arkusz: 1 (6)
Nr rys.: 2.10.13

Projektant: mgr inż. Rafał Kiwin
Projektant: mgr inż. Łukasz Liwicki
Projektant: mgr inż. Piotr Kania
Sprawdzający: mgr inż. Paulina Adamowicz
Sprawdzający: mgr inż. Marek Szwajcok
Główny Projektant: mgr inż. Andrzej Hubiniuk
Projektant: mgr inż. Karol Bartosz
Sprawdzający: mgr inż. Paweł Klimaszewski
Projektant: mgr inż. Dorota Morzy
Sprawdzający: mgr inż. Mateusz Mojka
Projektant: mgr inż. Waldemar Wasilewski
Sprawdzający: mgr inż. Andrzej Kamiński
Sprawdzający: Michał Zolądek
Projektant: mgr inż. Marek Polański
Sprawdzający: mgr inż. Radosław Markiewicz
Sprawdzający: Michał Zolądek

LEGENDA

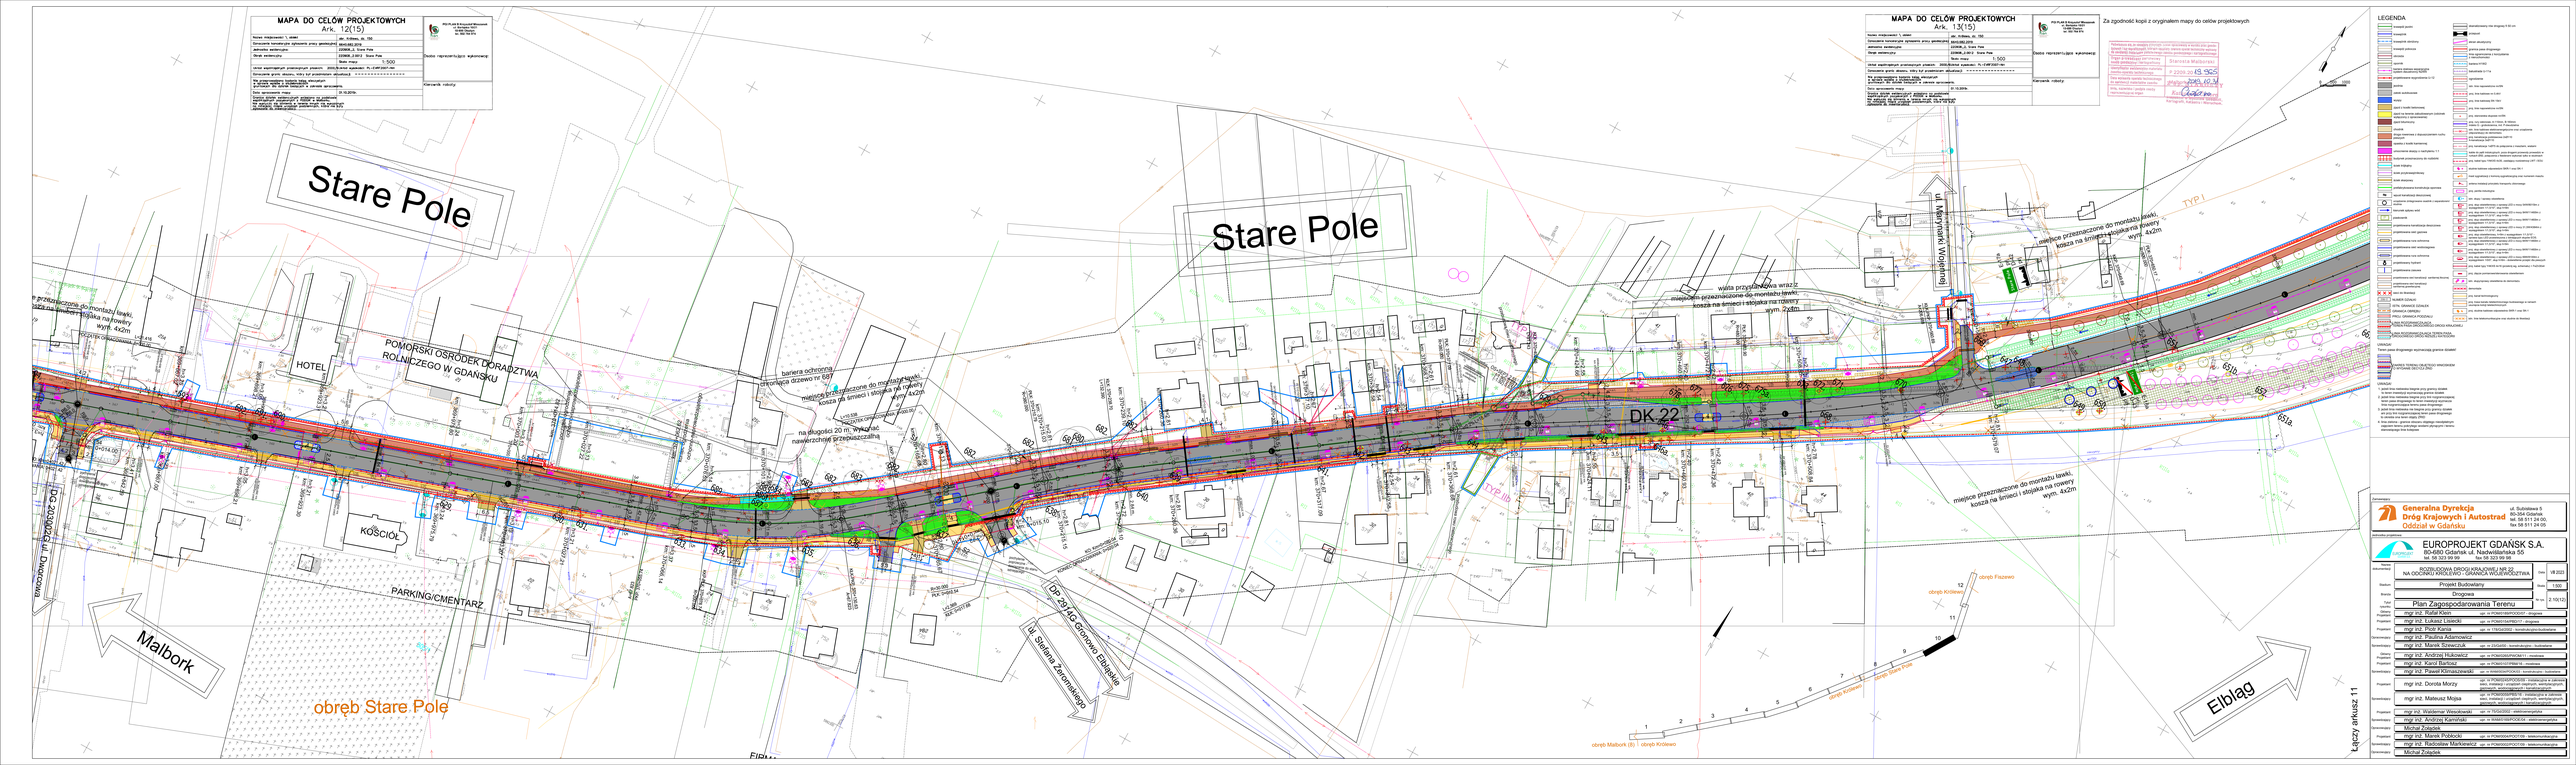
MAPA DO CELÓW PROJEKTOWYCH
Ark. 12(15)
Nazwa inwestycji i adres: dk 22/dw. Nr 150
Oznaczenie kancelaryjne opracowania przez projektanta: 89/ZUDI/2019
Skala mapy: 1:500
Układ współrzędnych: 1992
Układ wysokościowy: Kronsztad 1965
Oznaczenie granic obszaru, który był przedmiotem aktualizacji: ----------
Na podstawie wypisu z rejestru gruntów, wydanego przez: Starostwo Powiatowe w Malborku
Data aktualizacji mapy: 31.10.2019r.
Podpis osoby uprawnionej do aktualizacji mapy do celów projektowych oraz pieczęć z podaniem jej imienia i nazwiska oraz numeru uprawnień: Rafał Kłos
Podpis przyjmującego zgłoszenie: Rafał Kłos
PGI PLAN & Konrad Wiśniewski
ul. Kościuszki 1926
14-500 Działdowo
tel. 602 768 704
Osoba reprezentująca wykonawcę
Kierownik robót
Stare Pole
POMORSKI OŚRODEK DORADZTWA ROLNICZEGO W GDAŃSKU
HOTEL
KOŚCIÓŁ
PARKING/CMENTARZ
DK 22
DK 22
DK 22

MAPA DO CELÓW PROJEKTOWYCH
Ark. 13(15)

Nowa inwestycja \ zakres	zm. 4/Beta, str. 72
Geoportal, kompilacja z aktualnych prac geodezyjnych	8042.002.2020
zakresy realizacyjne	D3968_2_Stara Pole
Skala realizacyjna	D3968_2.2012 - Stara Pole 1:500
zmiana współrzędnych przebiegowych projektu - 2020 (Numer wydania: PL-CWF2007.net	
Geoportal, granice zakresu, mapy, kat. przebiegów, aktualizacja	
Na podstawie mapy zasadniczej	
Na podstawie mapy zasadniczej	
Układ wysokościowy: układ wysokościowy	PL-KRON86-NH
Rzędne terenu odniesione do poziomu	
Na podstawie mapy zasadniczej	
Na podstawie mapy zasadniczej	
Opracował: Sława Kalisz	

Dodaj / wprowadź/ujrzyj wykonawcę

Kartowanie / rzędy:

MAPA DO CELÓW PROJEKTOWYCH
Ark. 14(15)

Nowa inwestycja \ zakres	zm. 4/Beta, str. 72
Geoportal, kompilacja z aktualnych prac geodezyjnych	8042.002.2020
zakresy realizacyjne	D3968_2_Stara Pole
Skala realizacyjna	D3968_2.2012 - Stara Pole 1:500
zmiana współrzędnych przebiegowych projektu - 2020 (Numer wydania: PL-CWF2007.net	
Geoportal, granice zakresu, mapy, kat. przebiegów, aktualizacja	
Na podstawie mapy zasadniczej	
Na podstawie mapy zasadniczej	
Układ wysokościowy: układ wysokościowy	PL-KRON86-NH
Rzędne terenu odniesione do poziomu	
Na podstawie mapy zasadniczej	
Na podstawie mapy zasadniczej	
Opracował: Sława Kalisz	

Dodaj / wprowadź/ujrzyj wykonawcę

Kartowanie / rzędy:

Za zgodność kopii z oryginałem mapy do celów projektowych


Stanisław Malborski

P 2208 20 49 9926

2020-10-14

Elektronicznie podpisany przez Stanisław Malborski
Data: 2020.10.14 09:26:49 +02'00'

0 500 1000

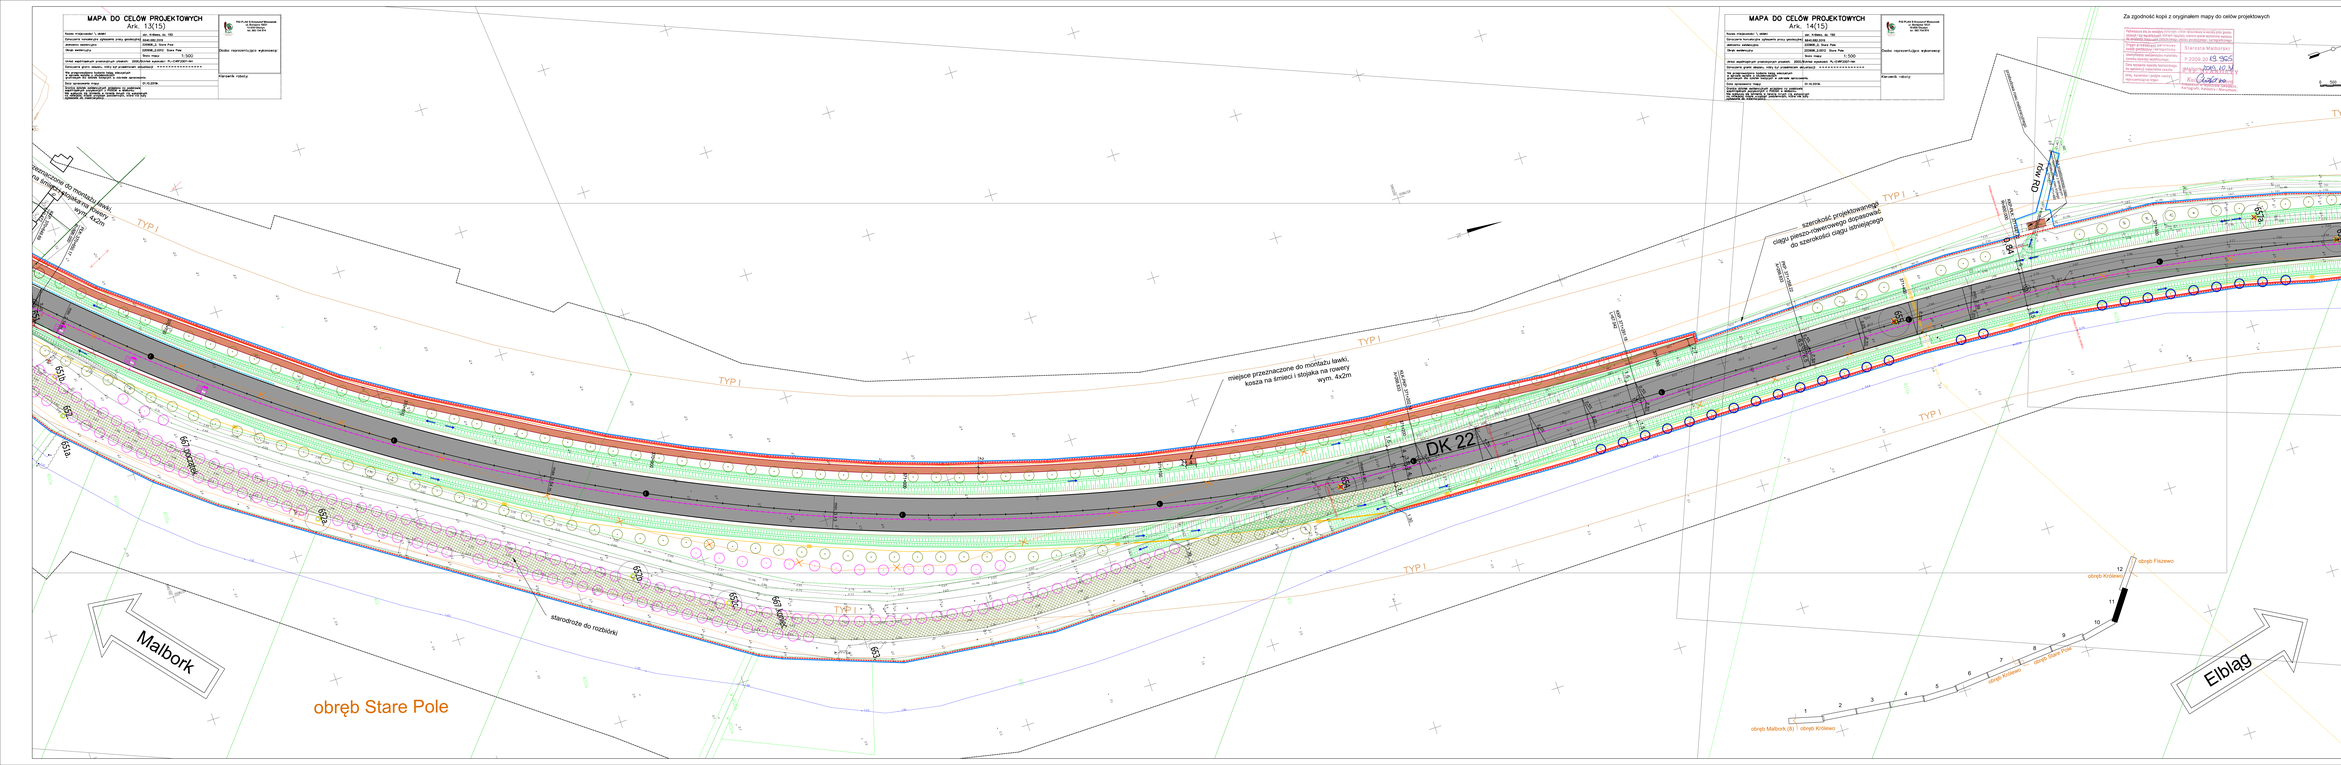
TYP I
TYP II
TYP III
TYP IV
TYP V
TYP VI
TYP VII
TYP VIII
TYP IX
TYP X
TYP XI
TYP XII
TYP XIII
TYP XIV
TYP XV
TYP XVI
TYP XVII
TYP XVIII
TYP XIX
TYP XX
TYP XXI
TYP XXII
TYP XXIII
TYP XXIV
TYP XXV
TYP XXVI
TYP XXVII
TYP XXVIII
TYP XXIX
TYP XXX
TYP XXXI
TYP XXXII
TYP XXXIII
TYP XXXIV
TYP XXXV
TYP XXXVI
TYP XXXVII
TYP XXXVIII
TYP XXXIX
TYP XL
TYP XLI
TYP XLII
TYP XLIII
TYP XLIV
TYP XLV
TYP XLVI
TYP XLVII
TYP XLVIII
TYP XLIX
TYP L
TYP LI
TYP LII
TYP LIII
TYP LIV
TYP LV
TYP LVI
TYP LVII
TYP LVIII
TYP LIX
TYP LX
TYP LXI
TYP LXII
TYP LXIII
TYP LXIV
TYP LXV
TYP LXVI
TYP LXVII
TYP LXVIII
TYP LXIX
TYP LXX
TYP LXXI
TYP LXXII
TYP LXXIII
TYP LXXIV
TYP LXXV
TYP LXXVI
TYP LXXVII
TYP LXXVIII
TYP LXXIX
TYP LXXX
TYP LXXXI
TYP LXXXII
TYP LXXXIII
TYP LXXXIV
TYP LXXXV
TYP LXXXVI
TYP LXXXVII
TYP LXXXVIII
TYP LXXXIX
Nazwa miejscowości, i ulicy:	gm. Kisielice, ok. 152
Kierunkowy numer zgłoszenia przy geodezji:	4440-SE.2018
Jednostka wiodąca/gm:	220606_2 Stare Pole
Skala oryginału:	1:500
Autor wypełnionego przedmiotowym zmianom:	2008/Biuro Projektów Sp. z o.o.GAP.GEO.Jan
Oznaczenie granic działek, które nie przedmiotem aktualizacji:	* * *