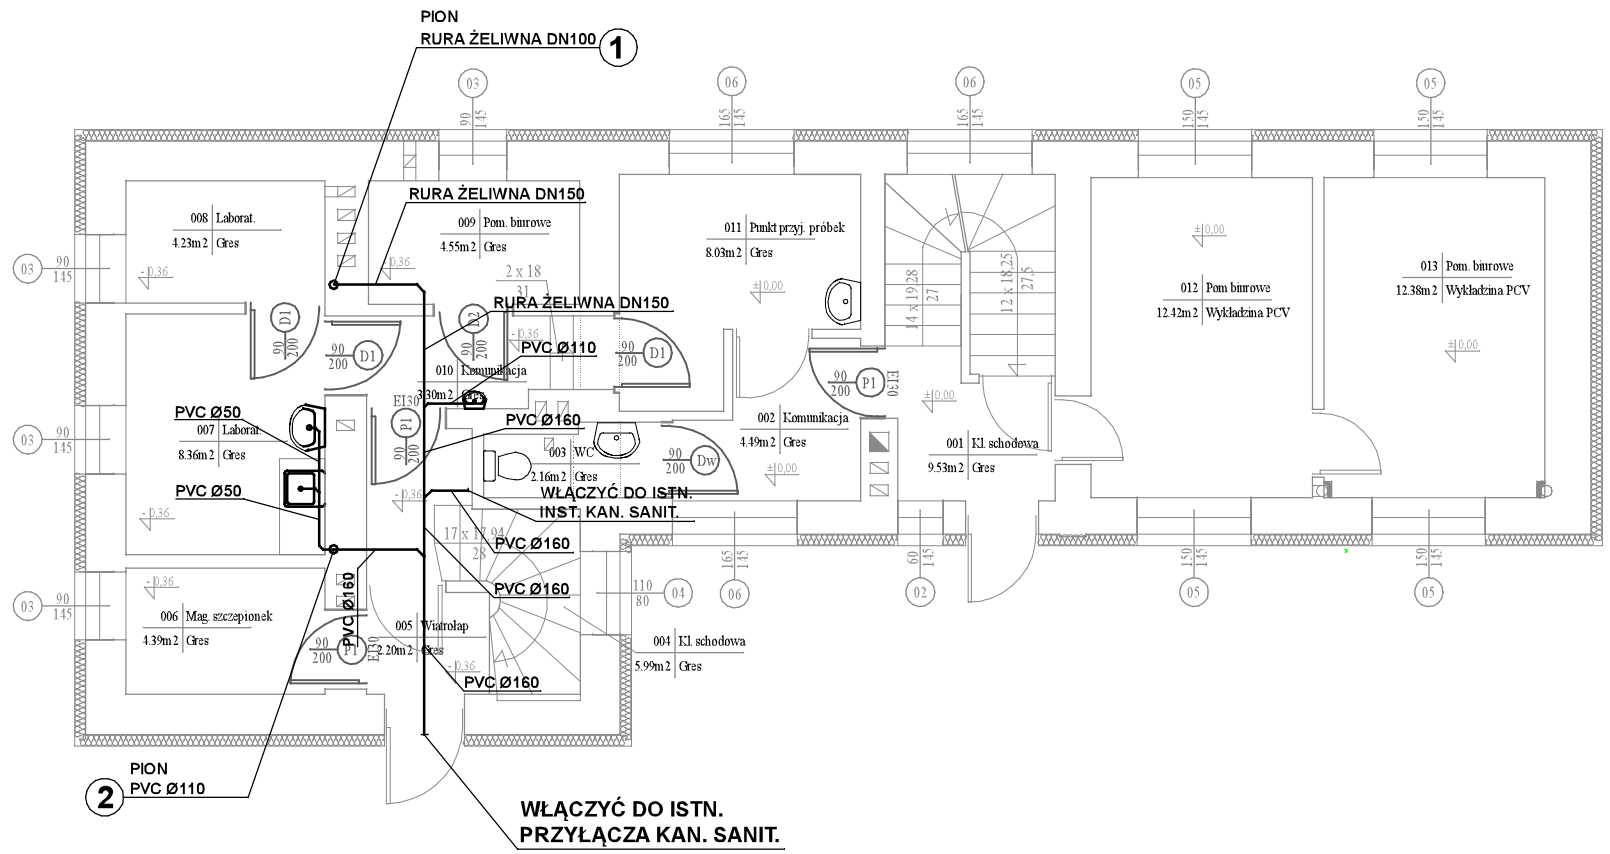

BIURO INŻYNIERSKIE LEMAZ s.c
Teresa Ważna i Marian Bednarz
37-600 Lubaczów, ul. Unii Lubelskiej 89/2
tel./fax (0-16) 632-10-76

Nazwa zadania	Termomodernizacja budynku PSSE poprzez ocieplenie przegród zewnętrznych, modernizację instalacji c.o. i c.w.u. wraz z modernizacją źródła ciepła, wykonanie dostępności dla osób niepełnosprawnych	
Obiekt	Modernizacja instalacji wodociągowej, kanalizacyjnej i ubikacji w części laboratorium w budynku Powiatowej Stacji Sanitarno-Epidemiologicznej w Przeworsku, ul. Rynek 1	
Adres obiektu	37-200 Przeworsk, Rynek 1	**Skala** 1:100
Nr ewid. działki	3243/7, 3243/3	
Jedn. ewidencyjna	181401_4 - Przeworsk	
Obręb	0003 Przeworsk	
Inwestor	Powiatowa Stacja Sanitarno - Epidemiologiczna w Przeworsku	
Adres Inwestora	37-200 Przeworsk, Rynek 1	
Treść rysunku	Instalacja kan. sanit. - rzut parteru	

Zespół Projektowy		**Upr. Bud.**	**Podpis**	**Faza**
inż.	Marian Bednarz	UAN-III-7342/11/92		PT
				Data
				05.2023
				Nr rys.