Sekcje mapy: 6.159.11.22.2.4; 6.159.11.23.1.3; 6.159.11.23.1.1; 6.159.11.22.2.2

Uwagi:

1. Część graficzną projektu rozpatrywać łącznie z opisem technicznym
2. Nie należy odmierzać wymiarów z rysunku. ani używać go jako szablonu. Przed przystąpieniem do prac wykonawczych wszystkie wymiary należy sprawdzić w naturze. W przypadku stwierdzenia niezgodności należy zwrócić się do projektanta.
3. Zastrzega się wszelkie prawa wynikające z ustawy o prawie autorskim. Niniejszy rysunek nie może być przerysowywany. uzupełniany lub odstąpiony komukolwiek bez pisemnej zgody posiadacza praw autorskich.

SZKIC ORIENTACYJNY 1:50000

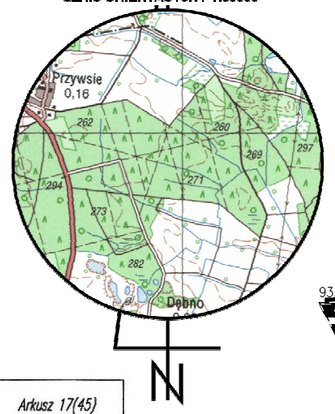

MAPA DO CELÓW PROJEKTOWYCH

Arkusz 17(45)

Oznaczenie kancelaryjne zgłoszenia pracy geodezyjnej		GKK.6640.2710.2018
Miejscowość		Dębno Nr 732.10.4
Jednostka ewidencyjna	identyfikator	022006_5
	nazwa	Żmigród
Obręb ewidencyjny	identyfikator	0006
	nazwa	Dębno
Skala mapy		1:500
Nazwa układu współrzędnych	prostokątnych płaskich	PL2000/6
	wysokości	PL-KRON86-NH
Oznaczenie granic obszaru aktualizacji		
Mapa zpstała wykonana bez ustalania gruntów obciążonych służebnościami gruntowymi		
Oznaczenie i symbol konturu użytku gruntowego który nie jest ujawniony w bazie danych ewidencji gruntów i budynków		brak
Mapa w pasie oznaczonym linią przerywaną aktualna na dzień 27.02.2019r.		

ATWA-GEO GEODEZJA
Artur Nowak
Ligota 74 b, 55-100 Trzebnica
tel. 607 464 885
NIP 8991305809, REGON 022482430

Nazwa/imię i nazwisko wykonawcy oraz dane i podpis osoby reprezentującej wykonawcę

GEODETA UPRAWNIONY
inż. Artur Nowak
Nr uprawnień zawodowych 19484
Ligota 74b, 55-100 Trzebnica
Kom. 607 464 885 e-mail: art.nowak@o2.pl

Imię i nazwisko nr uprawnień oraz dane i podpis geodety uprawnionego który opracował mapę

Poświadcza się, że niniejszy dokument został opracowany w wyniku prac geodezyjnych i kartograficznych, których rezultaty zawiera operat techniczny wpisany do ewidencji materiałów państwowego zasobu geodezyjnego i kartograficznego

Organ prowadzący państwowy zasób geodezyjny i kartograficzny	STAROSTA TRZEBNICKI
Identyfikator ewidencyjny materiału zasobu - operatu technicznego	P.0220.2019.1529
Data wpisania operatu technicznego do ewidencji materiałów zasobu	19. 06. 2019
Imię, nazwisko i podpis osoby reprezentującej organ	Z up. STAROSTY INSPEKTOR Patryk Kikut

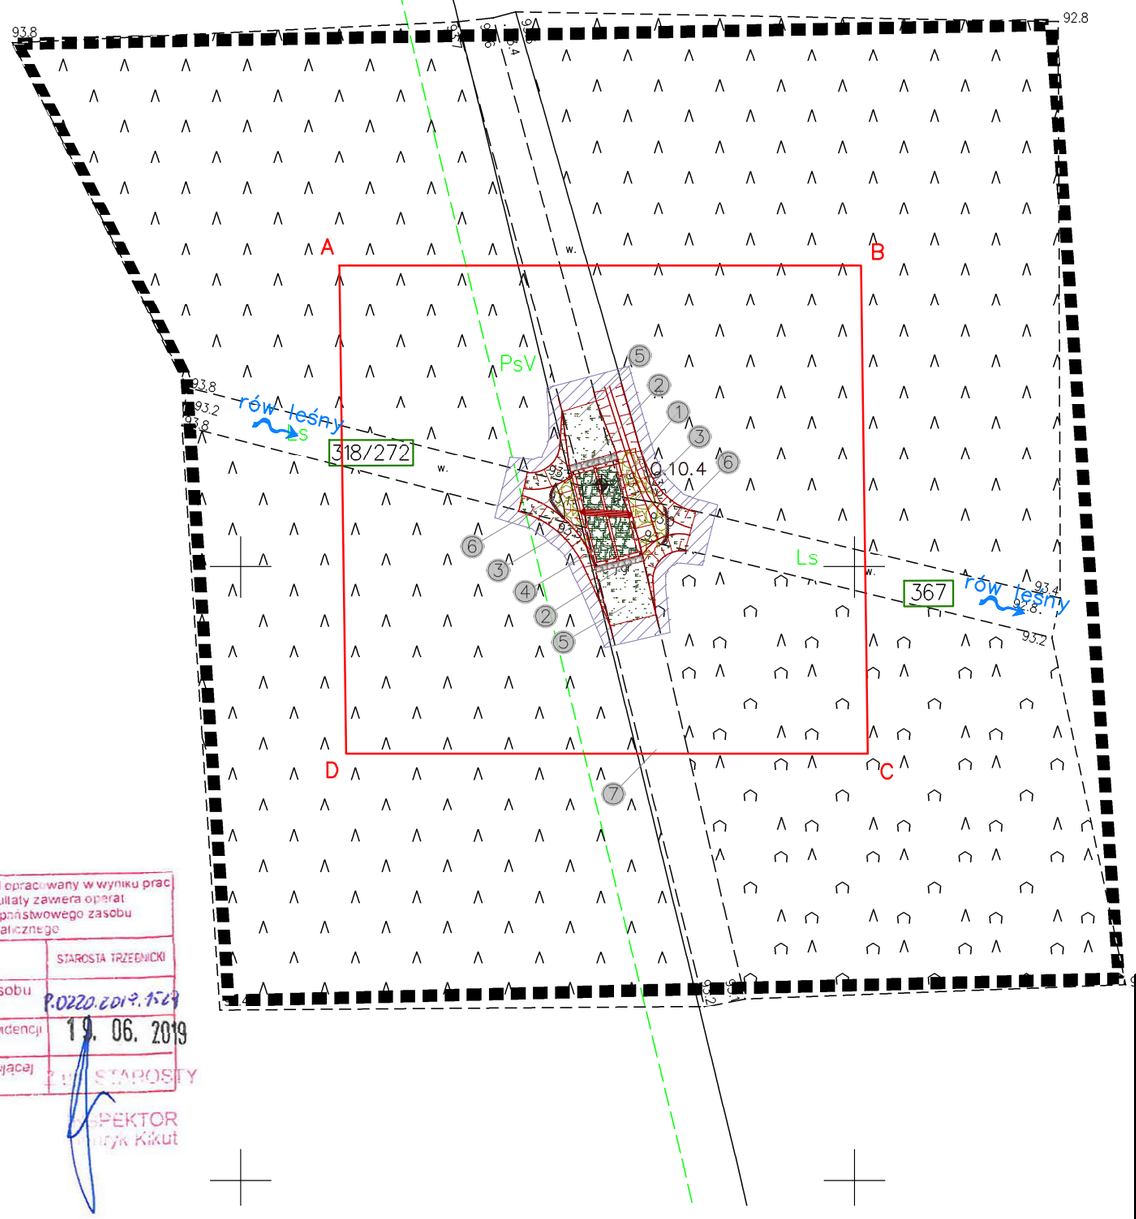

Szczegół rozwiązania projektowego
Skala 1:200

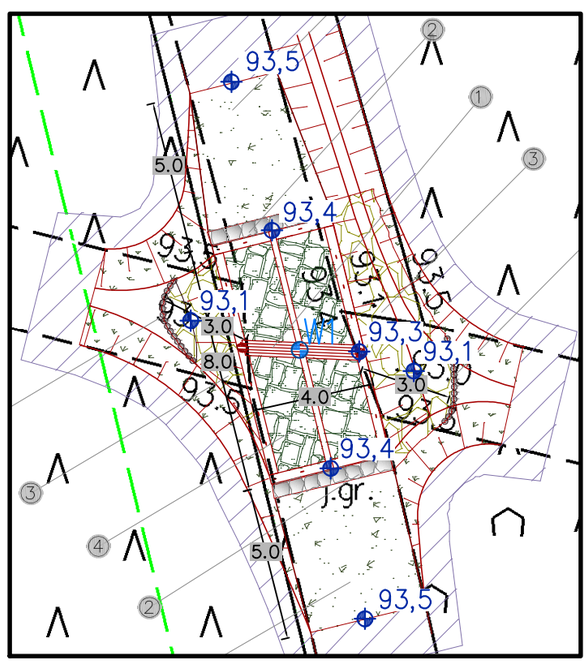

Legenda:

- Zakres ewentualnego wyrównania terenu do istniejących rzędnych
- Zabezpieczenie przed erozją narzutem kamiennym
- Nawierzchnia z kamienia łupanego brukowanego o kształcie kubicznym
- Stabilizacja nawierzchni drogowej kruszywem
- Obsiew skarp mieszanką traw
- Palisada drewniana
- 555 | 548 — Numer ewidencyjny działki inwestycyjnej
- Granice działek ewidencyjnych
- A,B...n — Linia rozgraniczająca teren inwestycji
- O.1 — Oznaczenie odwiertu geologicznego
- W1 — Oznaczenie punktu współrzędnych
- Kierunek spływu wód

1. Obiekt nr 732.10.4
   Projektowany bród kamienny w ramie drewnianej z funkcją progu na rowie leśnym:
   - szerokość brodu: 4,0 m
   - długość brodu ok. 8,0 m
   - wysokość progu: 0,20 m
   - rzędna dna: 93,30 m n.p.m.
   - rzędna napełnienia: 93,50 m n.p.m.
2. Głazy kamienne frakcji 30-60 cm stabilizujące najzazd na bród
3. Zabezpieczenie skarp i dna koryta przed erozją narzutem kamiennym:
   - frakcja kamienia: 15-25 cm
   - grubość warstwy: 30 cm
4. Nawierzchnia brodu z kamienia łupanego brukowanego o kubicznym kształcie i krawędzi ok. 20 cm
5. Wykonanie najazdu na bród w dowiązaniu do istniejącej drogi gruntowej
6. Stabilizacja umocnień kamiennych palisadą drewnianą
   - średnica pali: 12-14 cm
   - długość pali: 1,5 m
7. Istniejąca droga gruntowa

Oznaczenie punktu	Współrzędne X	Współrzędne Y
W1	5715754.4652	6423179.7469

Nr rew.	Data	Opis zmian
0	02-2021	Wydanie pierwotne rysunku.

Inwestor:
Państwowe Gospodarstwo Leśne
Lasy Państwowe Nadleśnictwo Żmigród
ul. Parkowa 4a
55-140 Żmigród

Biuro projektowe:
Instytut OZE Sp. z o. o.
ul. Skrajna 41A, 25-650 Kielce

Inwestycja (Projekt nr SW732):

"Zwiekszenie wykorzystania zasobów wodnych poprzez adaptację istniejących systemów melioracyjnych do pełnienia funkcji retencyjnych oraz niwelowanie ich negatywnego odziaływania na ekosystemy leśne na terenie Leśnego Kompleksu Promocyjnego Lasy Doliny Baryczy"

Adres inwestycji:
dz. ewidencyjna nr 367, 318/272 obręb 0006 Dębno
gm. Żmigród, powiat trzebnicki, woj. dolnośląskie

Imię i nazwisko	Branża, nr upr.	Podpis
Projektant:		
mgr inż. Anita Banaś	hydrotechniczna SWK/0079/PBH/19	
Asystenci Projektanta:		
mgr inż. Wiktor Krajcarz	hydrotechniczna -	
mgr inż. Sylwia Lisowska	hydrotechniczna -	
mgr inż. Barbara Jakubczyk	hydrotechniczna -	

Nazwa rysunku:
Projekt Zagospodarowania Terenu:
obiekt 732.10.4 - bród z progiem

Stadium:	Branża:	Nr rysunku:
Projekt wykonawczy	hydrotechniczna	PW-H-67.1

Skala:	Data:	Format:	Str:
1:500	02-2021	A3roll	