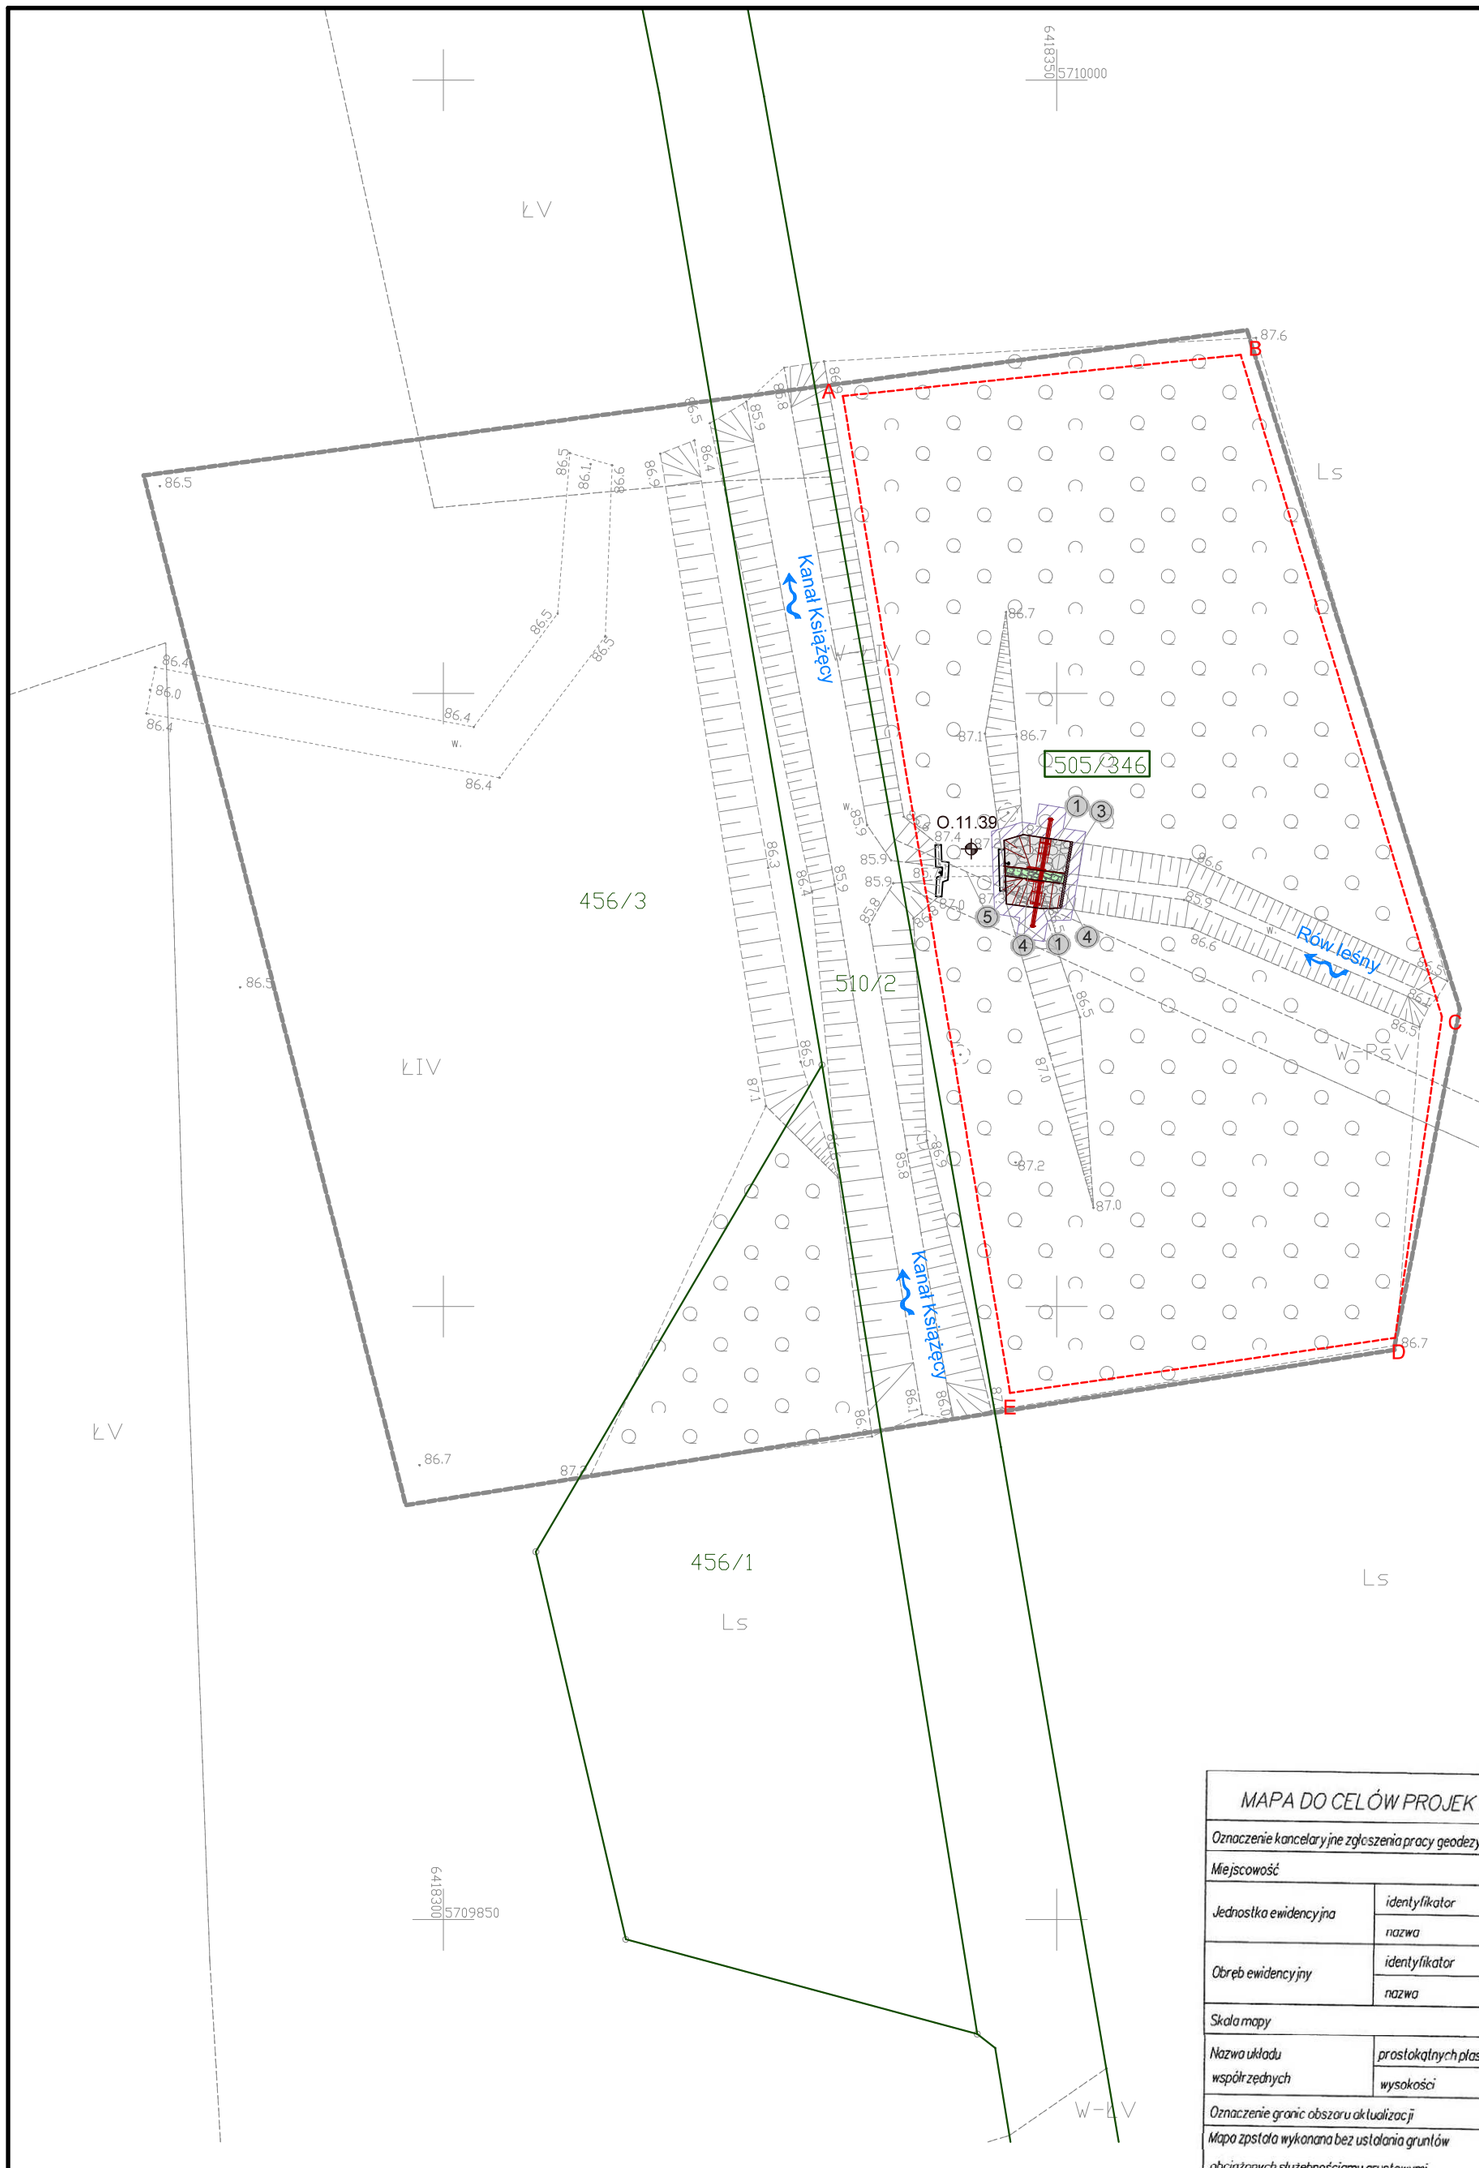

Legenda:

- Zakres ewentualnego wyrównania terenu do istniejących rzędnych
- Obrukowanie kamieniem łupanym układanym na zaprawie cementowej
- Zabezpieczenie przed erozją narzutem kamiennym
- Palisada drewniana
- 555 / 548 — Numer ewidencyjny działki inwestycyjnej
- Granice działek ewidencyjnych
- A,B...n — Linia rozgraniczająca teren inwestycji
- O.1 — Oznaczenie odwiertu geologicznego
- W1 — Oznaczenie punktu współrzędnych
- Kierunek spływu wód

Szczegół rozwiązania projektowego
Skala 1:200

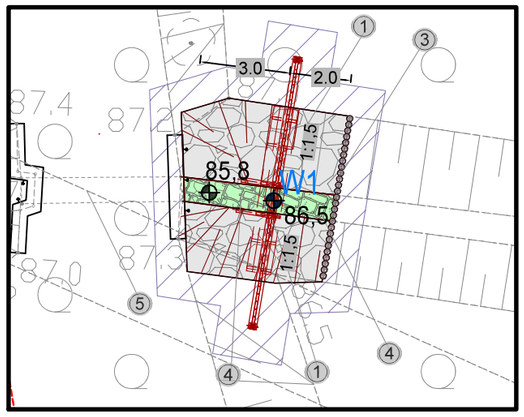

Uwagi:

1. Część graficzną projektu rozpatrywać łącznie z opisem technicznym
2. Nie należy odmierzać wymiarów z rysunku. ani używać go jako szablonu. Przed przystąpieniem do prac wykonawczych wszystkie wymiary należy sprawdzić w naturze. W przypadku stwierdzenia niezgodności należy zwrócić się do projektanta.
3. Zastrzega się wszelkie prawa wynikające z ustawy o prawie autorskim. Niniejszy rysunek nie może być przerysowywany. uzupełniany lub odstąpiony komukolwiek bez pisemnej zgody posiadacza praw autorskich.

(1) Obiekt nr 732.11.39
Projektowana zastawka drewniana na rowie leśnym
- szerokość światła przelewu: 0,80 m
- wysokość napełnienia: 0,70 m
- rzędna dna: 85,80 m n.p.m.
- rzędna napełnienia: 86,50 m n.p.m.

(2) Zabezpieczenie koryta przed erozją narzutem kamiennym na długości 3,0 m poniżej i 2,0 m powyżej zastawki
- frakcja kamienia: 15 - 25 cm
- grubość warstwy: 30 cm

(3) Stabilizacja umocnień kamiennych palisadą drewnianą
- średnica pali: 12-14 cm
- długość pali: 1,5 m

(4) Zabezpieczenie dna na długości 2,0 m powyżej i 3,0 m poniżej zastawki poprzez obrukowanie kamieniem na zaprawie cementowej
- frakcja: 15-30 cm

(5) Konserwacja istniejącego przepustu:
- oczyszczenie i odmulenie

SZKIC ORIENTACYJNY 1:25000

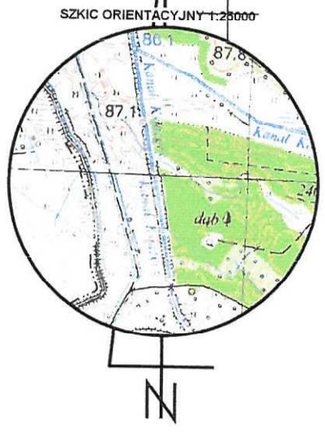

MAPA DO CELÓW PROJEKTOWYCH — Arkusz 37(45)

Oznaczenie kancelaryjne zgłoszenia pracy geodezyjnej		GKK.6640.2710.2018
Miejscowość		Chodlewo Nr 732.11.39
Jednostka ewidencyjna	identyfikator	022006_5
	nazwa	Żmigród
Obręb ewidencyjny	identyfikator	0005
	nazwa	Chodlewo
Skala mapy		1:500
Nazwa układu współrzędnych	prostokątnych płaskich	PL2000/6
	wysokości	PL-KRON 86-NH
Oznaczenie granic obszaru aktualizacji		■■■■■■■■■■■
Mapa zpstała wykonana bez ustalania gruntów obciążonych służebnościamu gruntowymi		
Oznaczenie i symbol konturu użytku gruntowego który nie jest ujawniony w bazie danych ewidencji gruntów i budynków		brak
Mapa w pasie oznaczonym linią przerywaną aktualna na dzień 27.02.2019r.		

ATWA-GEO GEODEZJA
Artur Nowak
Ligota 74 b, 55-100 Trzebnica
tel. 607 464 885
NIP 8991305809, REGON 022482430

Nazwa/imię i nazwisko wykonawcy oraz data i podpis osoby reprezentującej wykonawcę

GEODETA UPRAWNIONY
inż. Artur Nowak
Nr zaświadczenia 19464
Ligota 74b, 55-100 Trzebnica
Kom. 607464885, e-mail: art.nowak@o2.pl

Imię i nazwisko nr uprawnień oraz data i podpis geodety uprawnionego który opracował mapę

Poświadcza się, że niniejszy dokument został opracowany w wyniku prac geodezyjnych i kartograficznych, których rezultaty zawiera operat ... przekazany do ewidencji materiałów państwowego zasobu geodezyjnego i kartograficznego

Organ prowadzący państwowy zasób geodezyjny i kartograficzny	STAROSTA TRZEBNICKI
Identyfikator ewidencyjny materiału zasobu operatu technicznego	9.0220.2049.1529
Data przekazania operatu technicznego do ewidencji materiałów zasobu	19. 06. 2019
Pieczęć, nazwisko i podpis osoby reprezentującej organ	STAROSTA INSPEKTOR Patrycja Kikut

Oznaczenie punktu	Współrzędne X	Współrzędne Y
W1	5709935.1293	6418348.7351

Nr rew.	Data	Opis zmian
0	02-2021	Wydanie pierwotne rysunku.

Inwestor:
Państwowe Gospodarstwo Leśne
Lasy Państwowe Nadleśnictwo Żmigród
ul. Parkowa 4a
55-140 Żmigród

Biuro projektowe:
Instytut OZE Sp. z o. o.
ul. Skrajna 41A, 25-650 Kielce

Inwestycja (Projekt nr SW732):

"Zwiekszenie wykorzystania zasobów wodnych poprzez adaptację istniejących systemów melioracyjnych do pełnienia funkcji retencyjnych oraz niwelowanie ich negatywnego odziaływania na ekosystemy leśne na terenie Leśnego Kompleksu Promocyjnego Lasy Doliny Baryczy"

Adres inwestycji:
dz. ewidencyjna nr 505/346 obręb 0005 Chodlewo
gm. Żmigród, powiat trzebnicki, woj. dolnośląskie

Imię i nazwisko	Branża, nr upr.	Podpis
Projektant:		
mgr inż. Anita Banaś	hydrotechniczna SWK/0079/PBH/19	
Asystenci Projektanta:		
mgr inż. Wiktor Krajcarz	hydrotechniczna -	
mgr inż. Sylwia Lisowska	hydrotechniczna -	
mgr inż. Barbara Jakubczyk	hydrotechniczna -	

Nazwa rysunku:
Projekt Zagospodarowania Terenu
obiekt 732.11.39 - zastawka

Stadium:	Branża:	Nr rysunku:
Projekt wykonawczy	hydrotechniczna	PW-H-77.1

Skala:	Data:	Format:	Str:
1:500	02-2021	A3roll	