

A-A

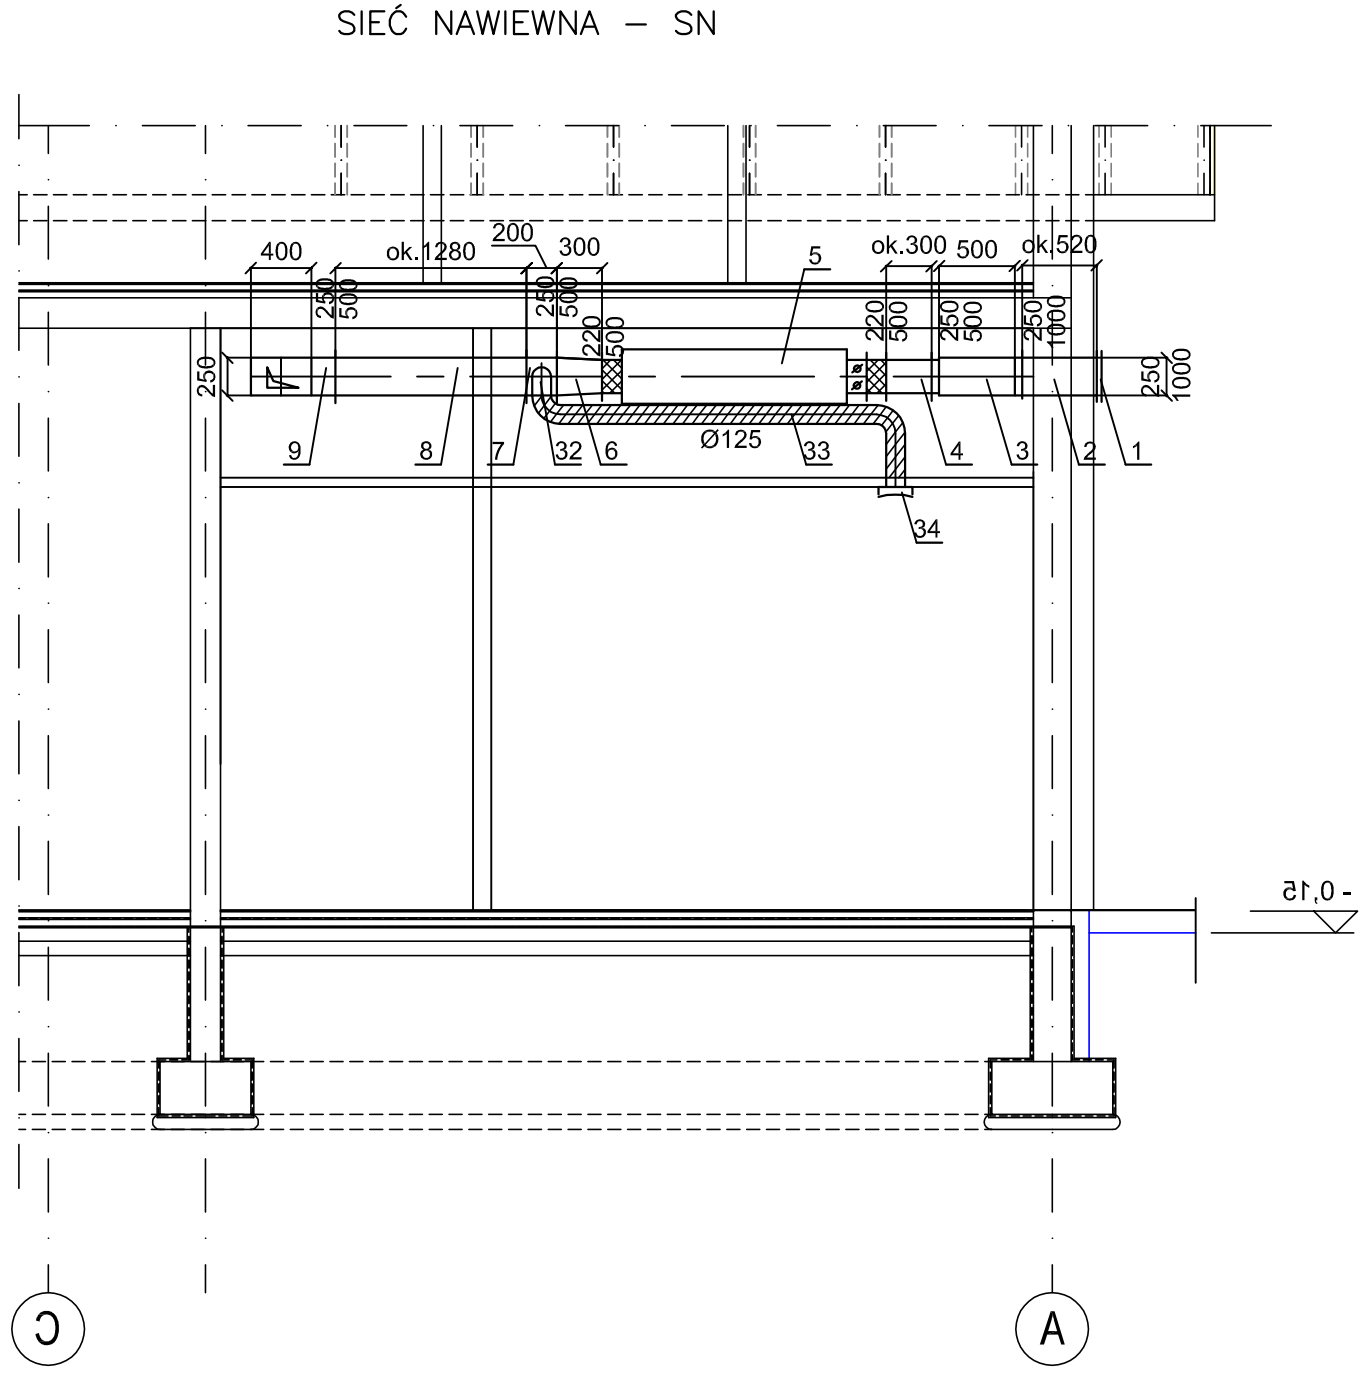

B-B

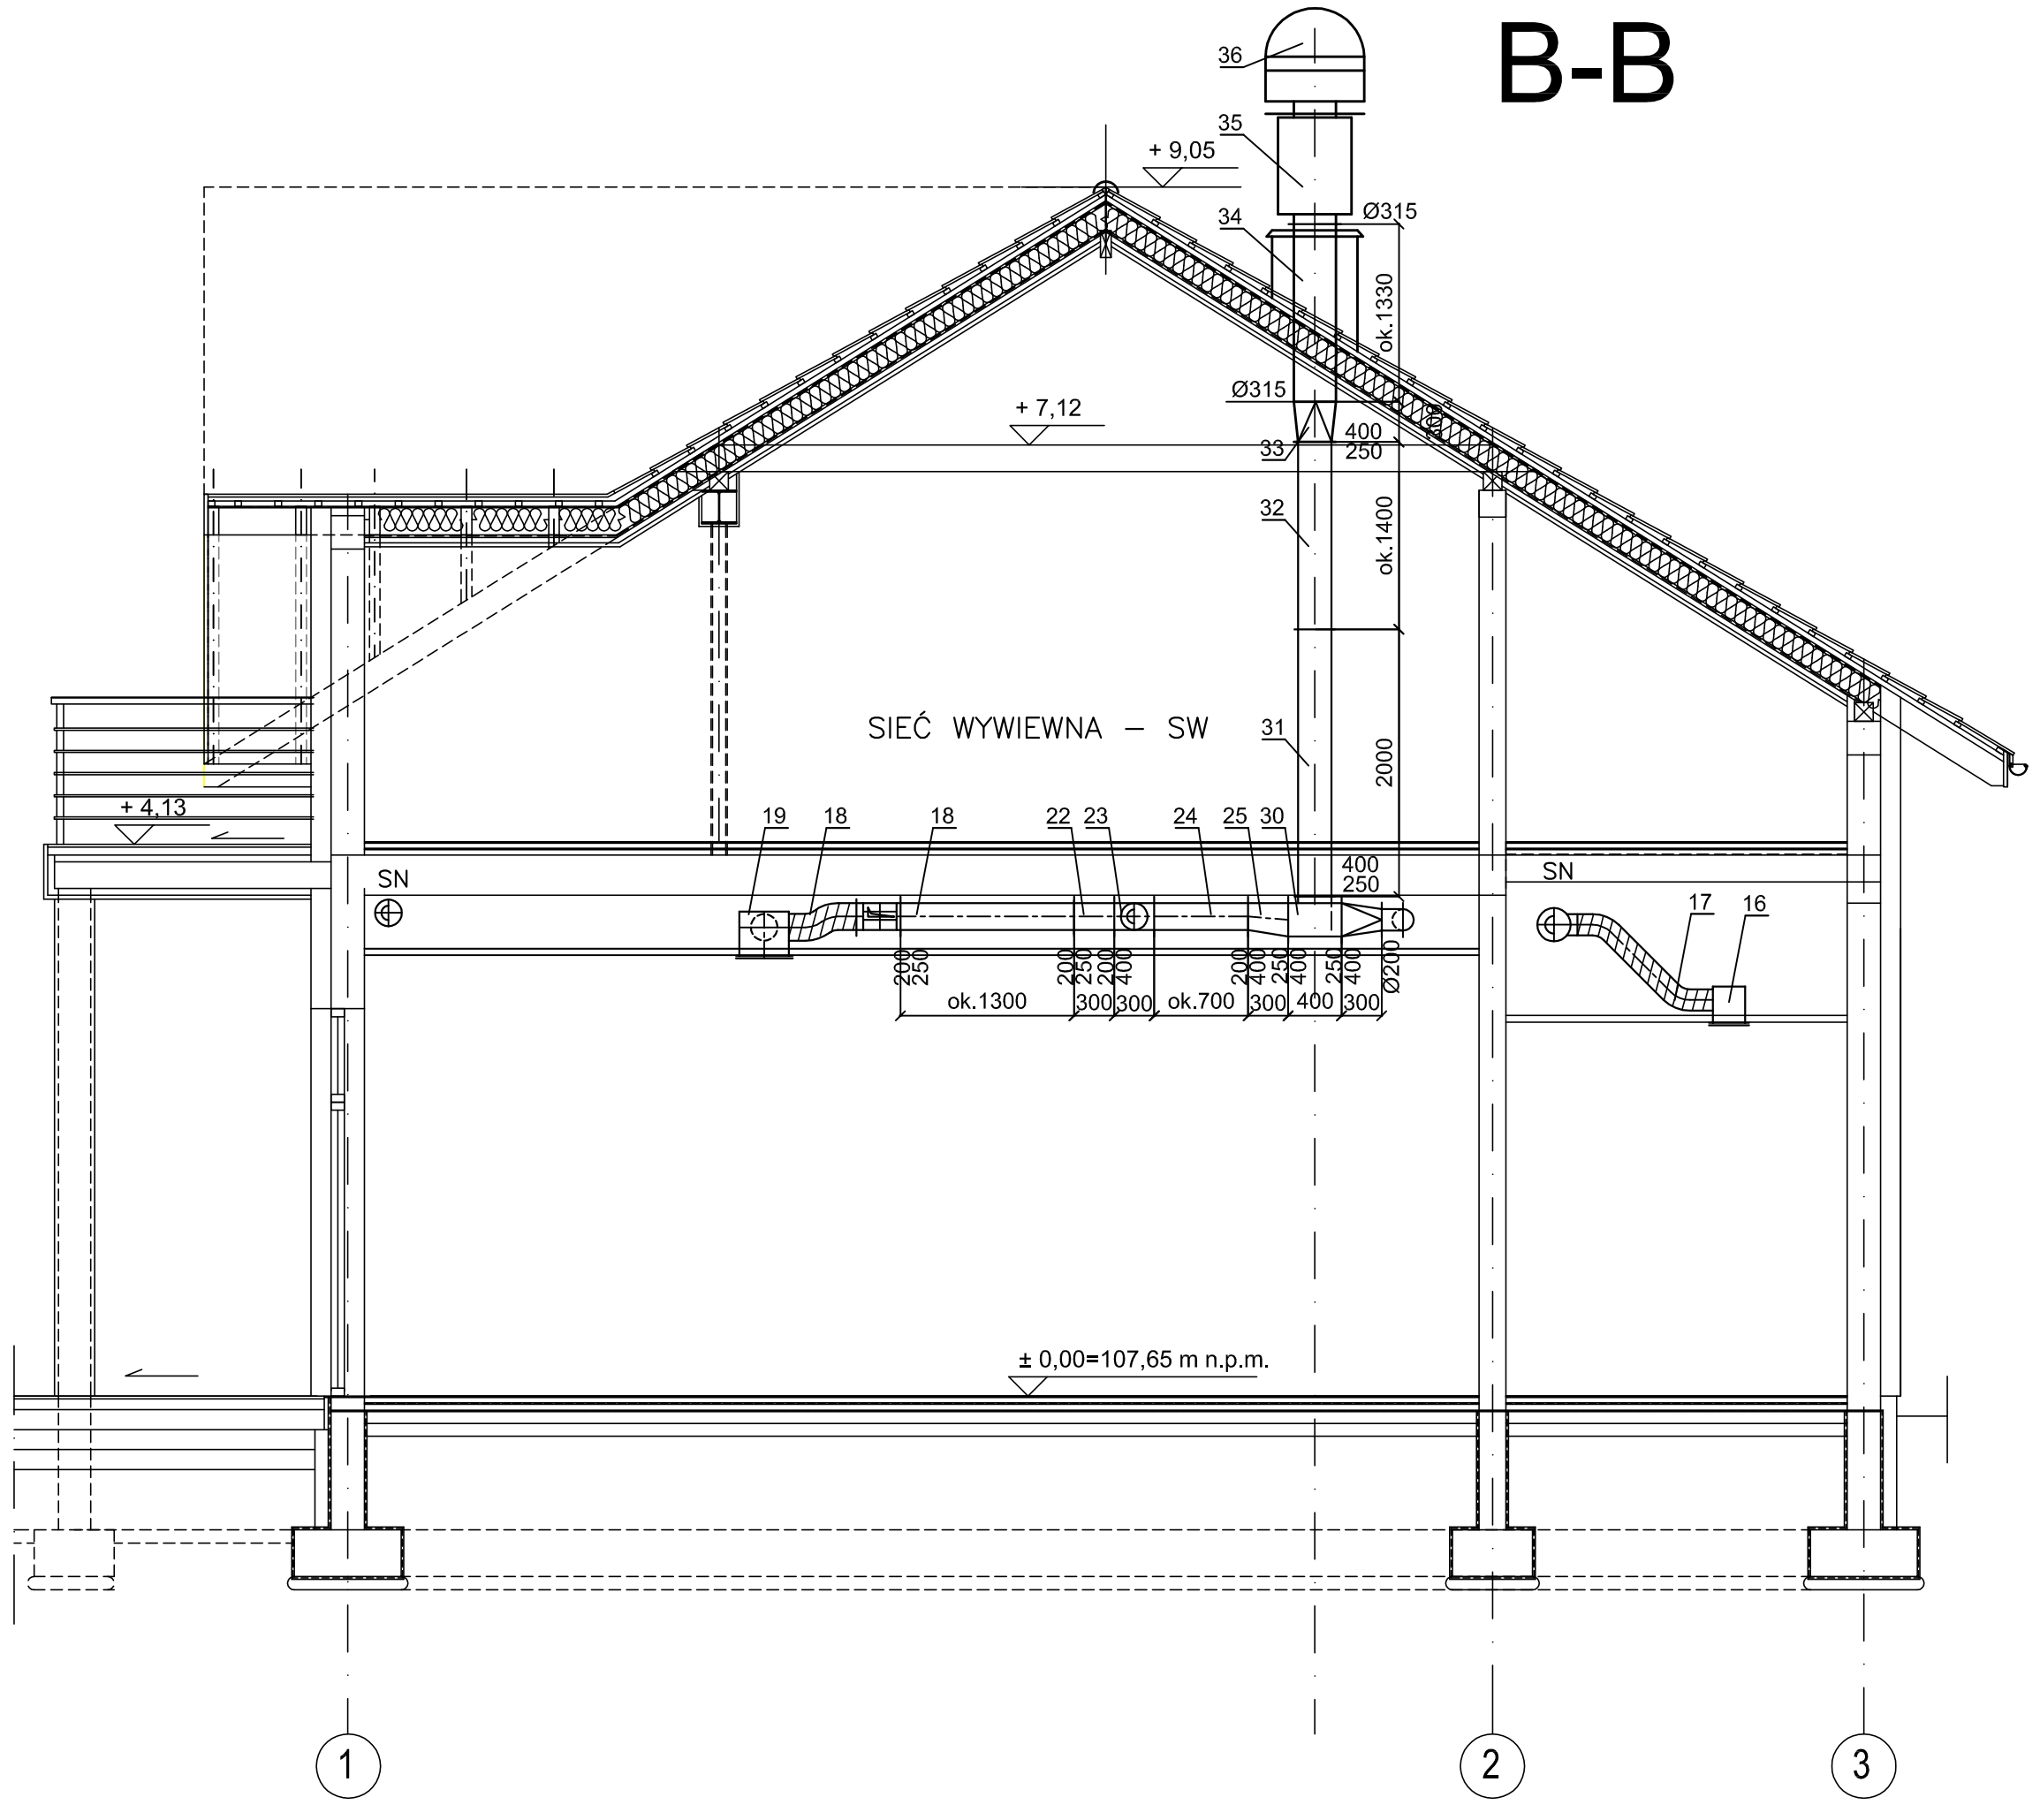

LEGENDA

Kanał giętki –typ Flex

SN Sieć nawiewna

SW Sieć wywiewa

ARTE DIZAIN - Studio Architektoniczne
ul. Grunwaldzka 58/1, 81-771 Sopot

TYTUŁ OPRACOWANIA

Projekt budowlany budynku usługowo-mieszkalnego (z salą narad i mieszkaniem) w sąsiedztwie budynku Nadleśnictwa Strzebielino w miejscowości ul. Ofiar Stutthofu 47, 84-242 Luzino na działce nr ewid. 1447.

INWESTOR	Nadleśnictwem Strzebielino z siedzibą w Luzinie ul. Ofiar Stutthofu 47, 84-242 Luzino.	SKALA 1:50
BRANŻA	WENTYLACJA MECHANICZNA/KLIMATYZACJA	
TREŚĆ	PRZEKROJE A-A, B-B	DATA 08.2013
PROJEKTANT	mgr inż. RENATA GIERULA upr. nr ewid. S-206/02	NR. RYS. WK-2
SPRAWDZAJĄCY	mgr inż.KARINA LEITNER upr. nr ewid. MAP/0229/12	