RZUT I PIĘTRA - skala 1:75

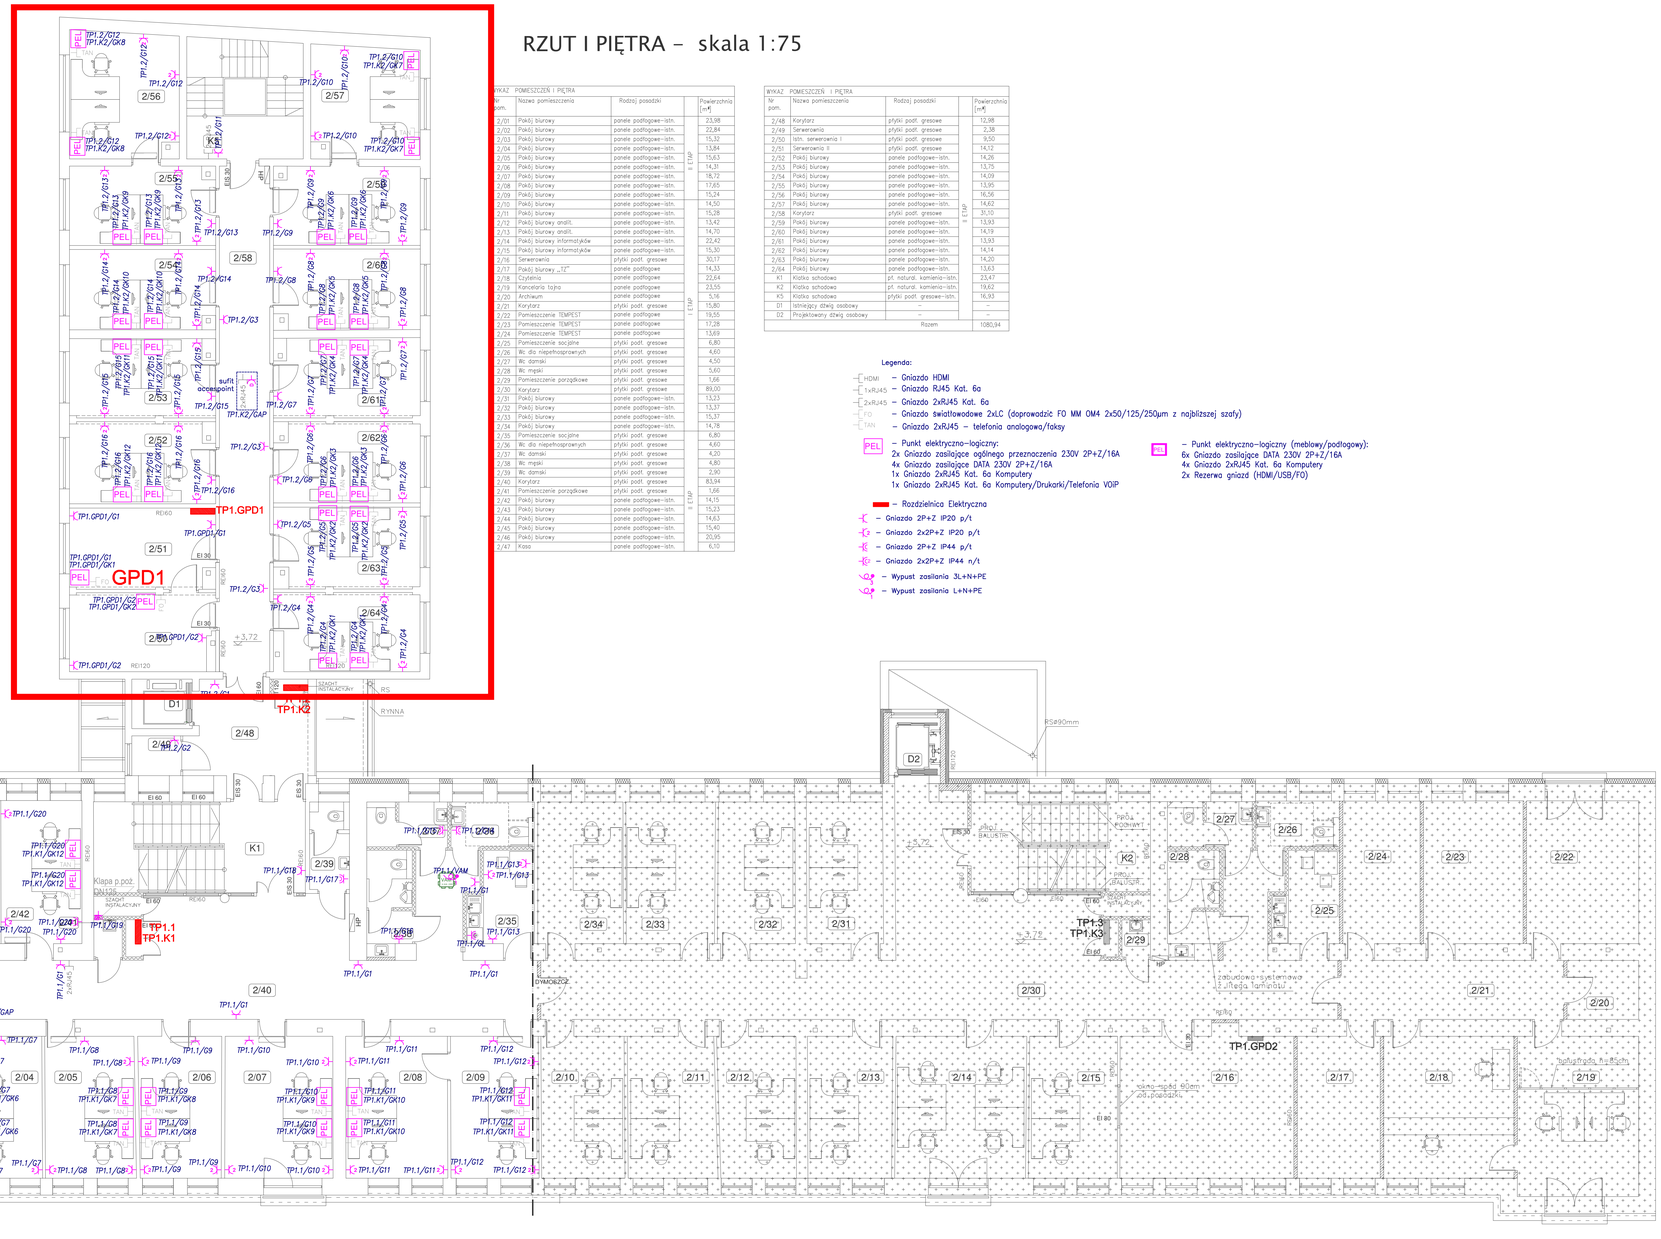

WYKAZ POMIESZCZEŃ I PIĘTRA

Nr pom.	Nazwa pomieszczenia	Rodzaj posadzki		Powierzchnia [m²]
2/01	Pokój biurowy	panele podłogowe-istn.		23,98
2/02	Pokój biurowy	panele podłogowe-istn.		22,84
2/03	Pokój biurowy	panele podłogowe-istn.		15,32
2/04	Pokój biurowy	panele podłogowe-istn.		13,84
2/05	Pokój biurowy	panele podłogowe-istn.	I ETAP	15,63
2/06	Pokój biurowy	panele podłogowe-istn.		14,31
2/07	Pokój biurowy	panele podłogowe-istn.		18,72
2/08	Pokój biurowy	panele podłogowe-istn.		17,85
2/09	Pokój biurowy	panele podłogowe-istn.		15,24
2/10	Pokój biurowy	panele podłogowe-istn.		14,50
2/11	Pokój biurowy	panele podłogowe-istn.		15,28
2/12	Pokój biurowy andlit.	panele podłogowe-istn.		13,42
2/13	Pokój biurowy andlit.	panele podłogowe-istn.		14,70
2/14	Pokój biurowy informatyków	panele podłogowe-istn.		22,42
2/15	Pokój biurowy informatyków	panele podłogowe-istn.		15,30
2/16	Serwerownia	płytki podł. gresowe		30,17
2/17	Pokój biurowy „IZ"	panele podłogowe		14,33
2/18	Czytelnia	panele podłogowe		22,64
2/19	Kancelaria tajna	panele podłogowe		23,55
2/20	Archiwum	panele podłogowe		5,16
2/21	Korytarz	płytki podł. gresowe	I ETAP	15,80
2/22	Pomieszczenie TEMPEST	panele podłogowe		19,55
2/23	Pomieszczenie TEMPEST	panele podłogowe		17,28
2/24	Pomieszczenie TEMPEST	panele podłogowe		13,69
2/25	Pomieszczenie socjalne	płytki podł. gresowe		6,80
2/26	Wc dla niepełnosprawnych	płytki podł. gresowe		4,60
2/27	Wc damski	płytki podł. gresowe		4,50
2/28	Wc męski	płytki podł. gresowe		5,60
2/29	Pomieszczenie porządkowe	płytki podł. gresowe		1,66
2/30	Korytarz	płytki podł. gresowe		89,00
2/31	Pokój biurowy	panele podłogowe-istn.		13,23
2/32	Pokój biurowy	panele podłogowe-istn.		13,37
2/33	Pokój biurowy	panele podłogowe-istn.		15,37
2/34	Pokój biurowy	panele podłogowe-istn.		14,78
2/35	Pomieszczenie socjalne	płytki podł. gresowe		6,80
2/36	Wc dla niepełnosprawnych	płytki podł. gresowe		4,60
2/37	Wc damski	płytki podł. gresowe		4,20
2/38	Wc męski	płytki podł. gresowe		4,80
2/39	Wc damski	płytki podł. gresowe		2,90
2/40	Korytarz	płytki podł. gresowe		83,94
2/41	Pomieszczenie porządkowe	płytki podł. gresowe		1,66
2/42	Pokój biurowy	panele podłogowe-istn.	II ETAP	14,15
2/43	Pokój biurowy	panele podłogowe-istn.		15,23
2/44	Pokój biurowy	panele podłogowe-istn.		14,63
2/45	Pokój biurowy	panele podłogowe-istn.		15,40
2/46	Pokój biurowy	panele podłogowe-istn.		20,95
2/47	Kasa	panele podłogowe-istn.		6,10

WYKAZ POMIESZCZEŃ I PIĘTRA

Nr pom.	Nazwa pomieszczenia	Rodzaj posadzki		Powierzchnia [m²]
2/48	Korytarz	płytki podł. gresowe		12,98
2/49	Serwerownia	płytki podł. gresowe		2,36
2/50	Istn. serwerownia I	płytki podł. gresowe		9,50
2/51	Serwerownia II	płytki podł. gresowe		14,12
2/52	Pokój biurowy	panele podłogowe-istn.		14,26
2/53	Pokój biurowy	panele podłogowe-istn.		13,75
2/54	Pokój biurowy	panele podłogowe-istn.		14,09
2/55	Pokój biurowy	panele podłogowe-istn.		13,95
2/56	Pokój biurowy	panele podłogowe-istn.		16,56
2/57	Pokój biurowy	panele podłogowe-istn.		14,62
2/58	Korytarz	płytki podł. gresowe	II ETAP	31,10
2/59	Pokój biurowy	panele podłogowe-istn.		13,93
2/60	Pokój biurowy	panele podłogowe-istn.		14,19
2/61	Pokój biurowy	panele podłogowe-istn.		13,93
2/62	Pokój biurowy	panele podłogowe-istn.		14,14
2/63	Pokój biurowy	panele podłogowe-istn.		14,20
2/64	Pokój biurowy	panele podłogowe-istn.		13,63
K1	Klatka schodowa	pł. natural. kamienia-istn.		23,47
K2	Klatka schodowa	pł. natural. kamienia-istn.		19,62
K3	Klatka schodowa	płytki podł. gresowe-istn.		16,93
D1	Istniejący dźwig osobowy	–		–
D2	Projektowany dźwig osobowy	–		–
		Razem		1080,94

Legenda:

- HDMI – Gniazdo HDMI
- 1xRJ45 – Gniazdo RJ45 Kat. 6a
- 2xRJ45 – Gniazdo 2xRJ45 Kat. 6a
- FO – Gniazdo światłowodowe 2xLC (doprowadzić FO MM OM4 2x50/125/250µm z najbliższej szafy)
- TAN – Gniazdo 2xRJ45 – telefonia analogowa/faksy
- PEL – Punkt elektryczno-logiczny:
  2x Gniazdo zasilające ogólnego przeznaczenia 230V 2P+Z/16A
  4x Gniazdo zasilające DATA 230V 2P+Z/16A
  1x Gniazdo 2xRJ45 Kat. 6a Komputery
  1x Gniazdo 2xRJ45 Kat. 6a Komputery/Drukarki/Telefonia VOIP
- PEL – Punkt elektryczno-logiczny (meblowy/podłogowy):
  6x Gniazdo zasilające DATA 230V 2P+Z/16A
  4x Gniazdo 2xRJ45 Kat. 6a Komputery
  2x Rezerwa gniazd (HDMI/USB/FO)
- Rozdzielnica Elektryczna
- Gniazdo 2P+Z IP20 p/t
- Gniazdo 2x2P+Z IP20 p/t
- Gniazdo 2P+Z IP44 p/t
- Gniazdo 2x2P+Z IP44 n/t
- Wypust zasilania 3L+N+PE
- Wypust zasilania L+N+PE

OCHRONA PRZED PORAŻENIEM:
SAMOCZYNNE WYŁĄCZENIE W UKŁADZIE
TN-S
WYŁĄCZNIKI OCHRONNE
INSTALACJA WYRÓWNAWCZA

GLOBAL Albert Dragan
ul. Ponikwoda 28, 20-135 Lublin, ☎+48 516-126-333
instalatorzy@tlen.pl , www.globalprojekty.pl

PRZEBUDOWA NADBUDOWA
I ROZBUDOWA BUDYNKU PROKURATURY
PRZY UL. OKOPOWEJ 2A W LUBLINIE

INWESTOR: PROKURATURA REGIONALNA W LUBLINIE
UL. OKOPOWA 2A 20-950 LUBLIN

RYSUNEK: RZUT I PIĘTRA
PLAN INSTALACJI ELEKTRYCZNYCH

SKALA: 1:75

NR RYS: T-III-09

FUNKCJA	SPECJALNOŚĆ, IMIĘ I NAZWISKO	NR UPRAWNIEŃ	DATA	PODPIS
PROJEKTOWAŁ	mgr inż. Tomasz Kopeć	LUB/0132/PWOE/10	09.2021	
SPRAWDZIŁ	inż. Krzysztof Kędzierski	LUB/0146/PWOE/10	09.2021	

OPRACOWANIE CHRONIONE USTAWĄ O PRAWIE AUTORSKIM I PRAWACH POKREWNYCH (DZ.U. NR 24/94 POZ. 83 Z DNIA 4 LUTEGO 1994R.) Z PÓŹNIEJSZYMI ZMIANAMI