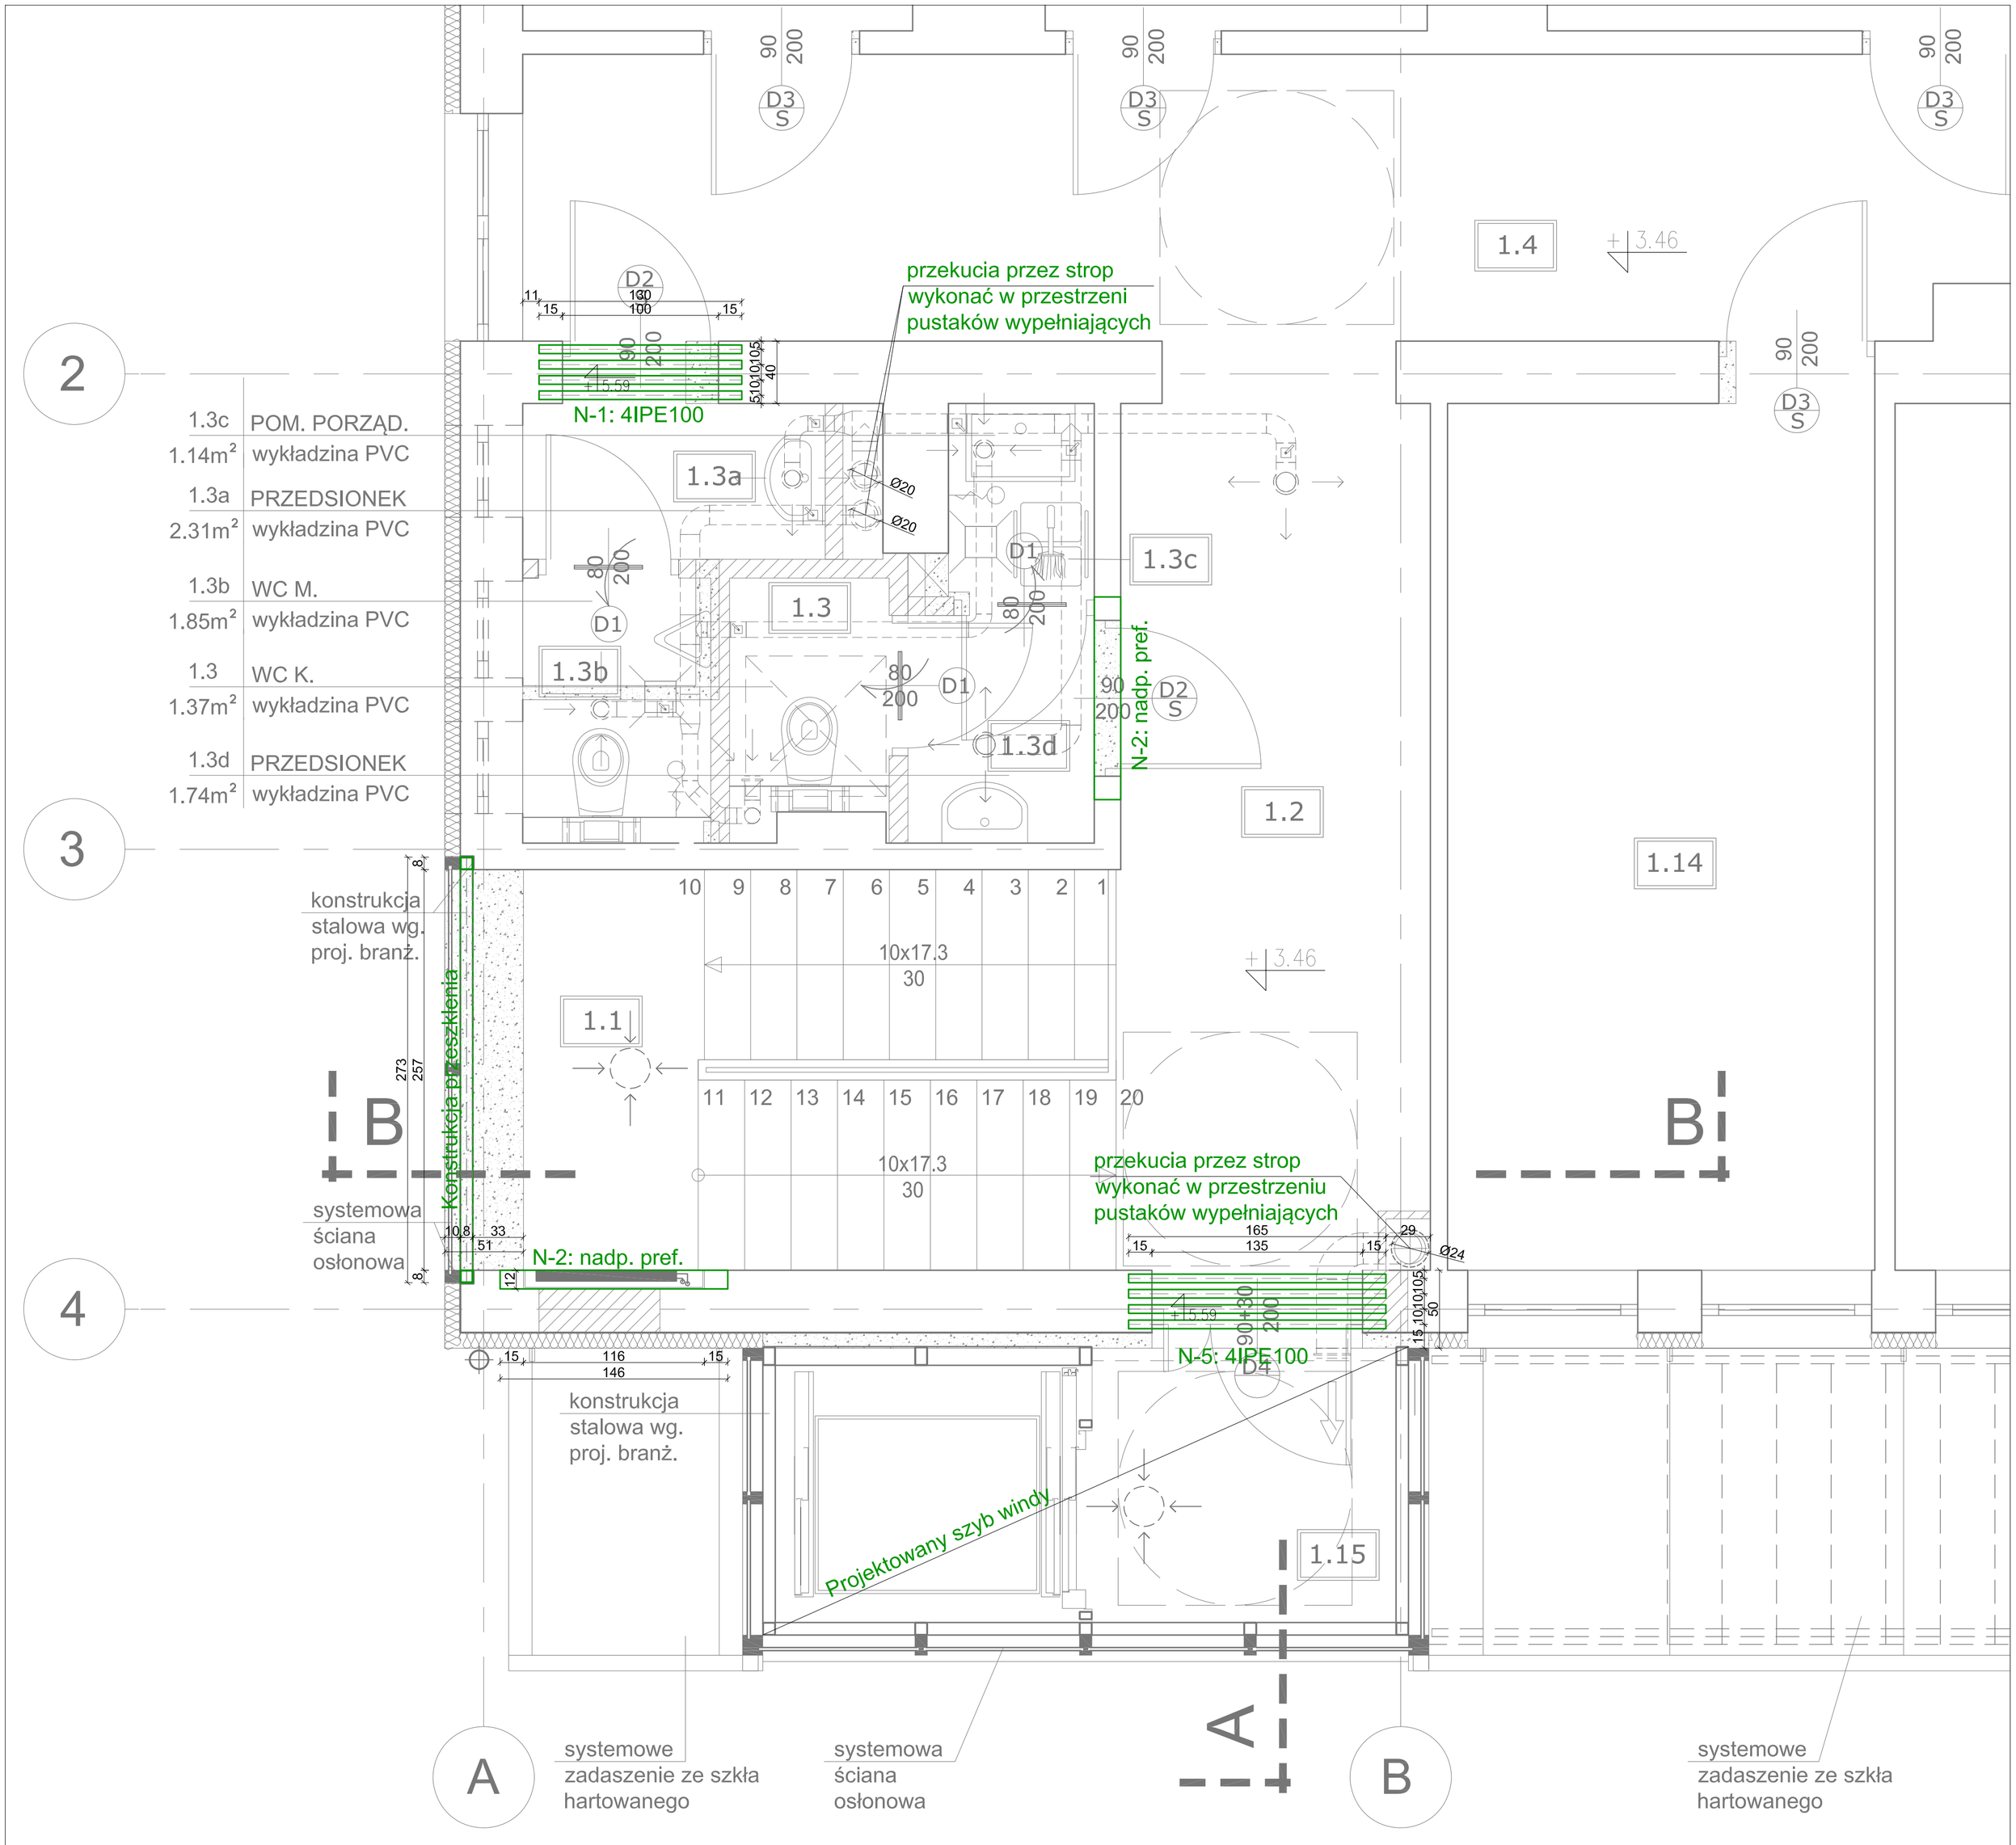

Uwagi:

Prace budowlane prowadzić z zachowaniem szczególnej staranności, tak aby nie uszkodzić elementów nie przewidzianych do rozbiórki.
Wymiary sprawdzić na budowie przed przystąpieniem do prac
Beton poduszek C20/25 zbrojony włóknami polipropylenowymi
Przy betonowaniu beton zagęszczać wibratorem pogrążalnym
Stal konstrukcyjna S235
Elektroda OK 48.00
Podane poziomy dotyczą spodów nadproży.
Stal zabezpieczyć antykorozyjnie zestawem malarskim
Zamurowania istniejących otworów należy wykonać z cegły i zazbroić zbrojeniem systemowym np. Murfor w co trzeciej spoinie. Końce zbrojenia wkleić do istniejącego muru.

Przed przystąpieniem do robót sprawdzić wymiary na budowie.
Rysunek należy czytać łącznie z innymi rysunkami, opisem technicznym oraz projektami pozostałych branż.

PROJEKTOWAŁA:	mgr inż. Maja Karlo-Domagała upr. MAP/0137/PWBKb/16		
SPRAWDZIŁA:	mgr inż. Marta Serafin upr. MAP/0288/PWOK/08		
BRANŻA: KONSTRUKCJA	IMIĘ I NAZWISKO		PODPIS
INWESTOR: PAŃSTWOWA INSPEKCJA PRACY, OKRĘGOWY INSPEKTORAT PRACY W KRAKOWIE, Pl. Szczepański 5, 31-011 Kraków			
OBIEKT: Przebudowa i rozbudowa istniejącego budynku biurowego (w tym dobudowa szybu windy) celem dostosowania do potrzeb osób niepełnosprawnych wraz z instalacjami wewnętrznymi na terenie obejmującym dz. nr 15/62 obr. 255 w Tarnowie przy ul Mostowej			
TYTUŁ: Rzut fragmentu piętra - lokalizacja projektowanych nadproży			FAZA: P.T.
ZLECENIE: 2232/VI/2020	DATA: X.2020	SKALA: 1:25	NR RYS.: K-5

JUNAK® BIURO ARCHITEKTONICZNO-BUDOWLANE
PRACOWNIA PROJEKTOWA
Kraków, ul. Zakopiańska 9,
tel. (0-48-12) 269-27-71