LEGENDA:

OPRAWA CUT-LED 5 O WYSOKOŚCI H=5 Z FUNDAMENTEM B-50 WYPOSAŻONA W ZŁĄCZE SŁUPOWE TB11 Z D01 6A

LINIA KABLOWA – KABLE I PRZEWODY NALEŻY UKŁADAĆ W RURACH OCHRONNYCH

ZZP — ZESTAW ZŁĄCZOWO POMIAROWY WG. ODRĘBNEJ DOKUMENTACJI

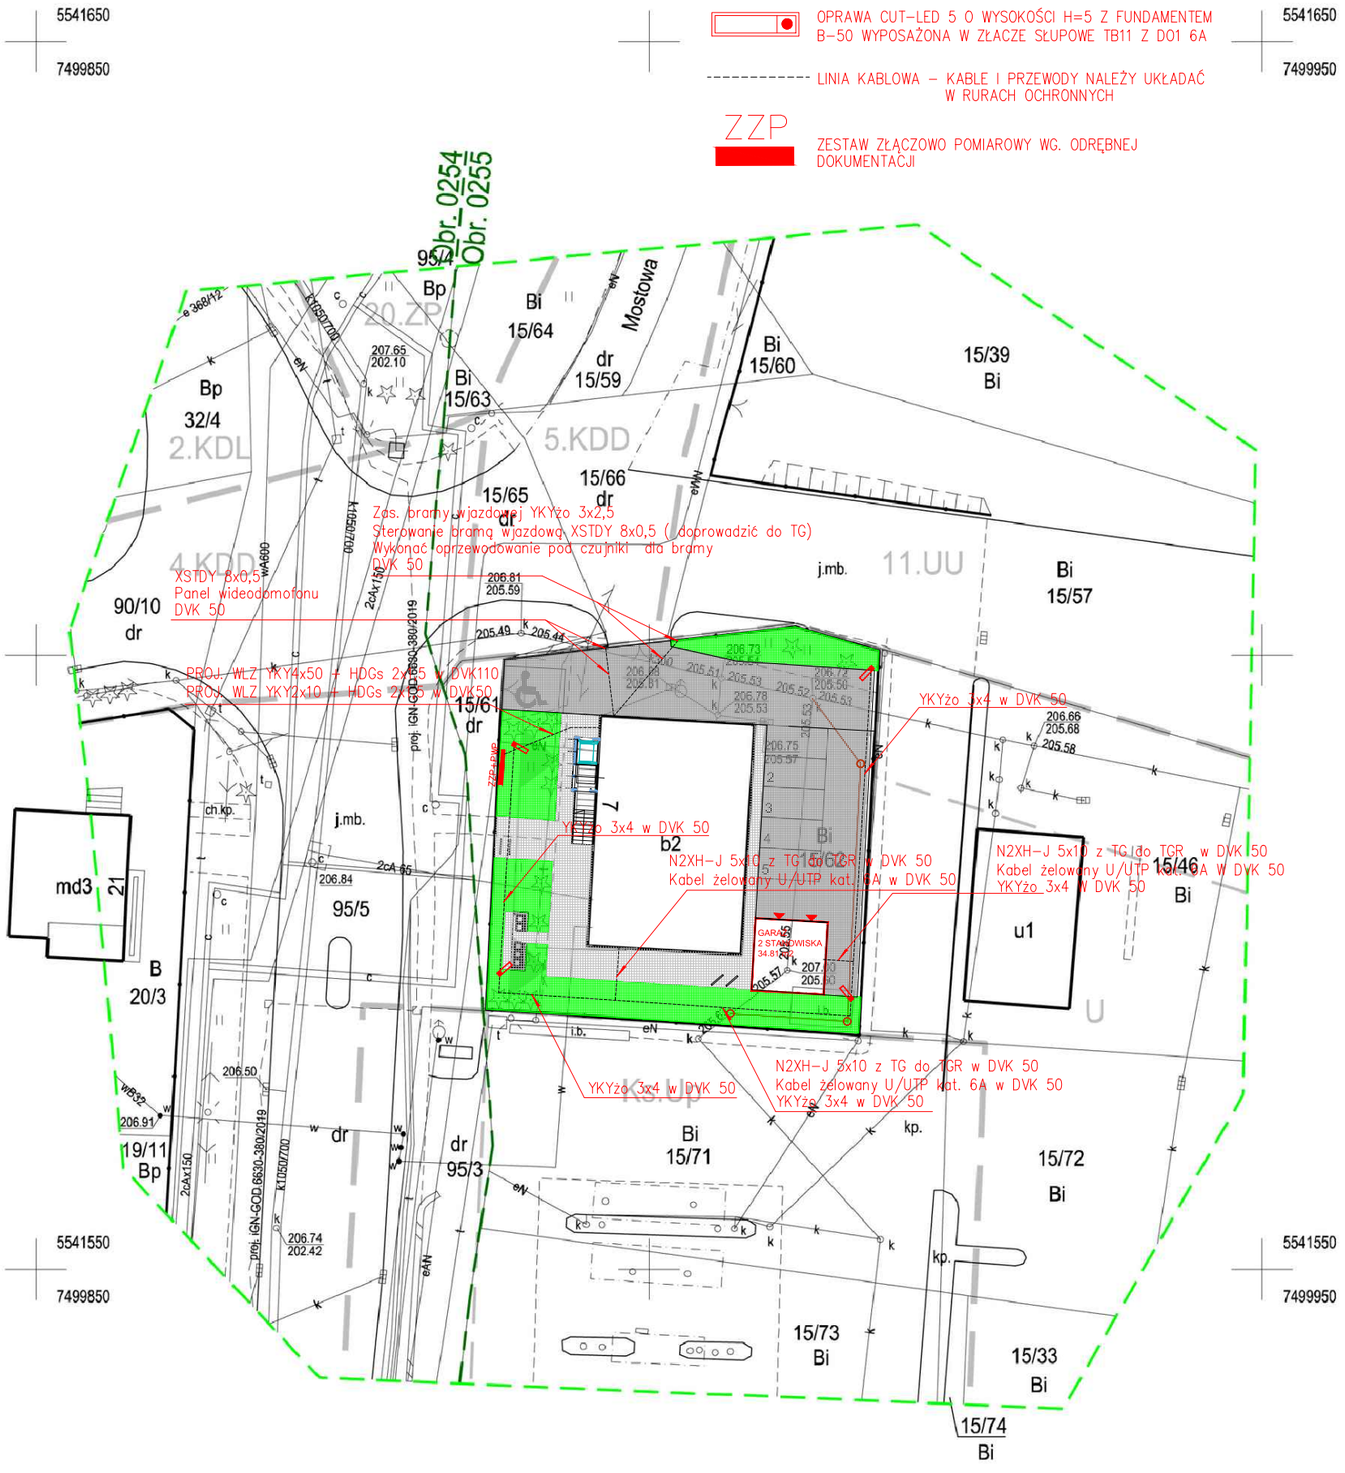

PROJEKTOWAŁ:	mgr inż. Zdzisław Chudy upr. NB 231/96	
SPRAWDZIŁ:	mgr inż. Bolesław Dzięgiel upr. 154-Km/73	
OPRACOWAŁ:	inż. Piotr Palej upr. MAP/0074/POE/19	

BRANŻA	ELEKTRYCZNA	IMIĘ I NAZWISKO	PODPIS

INWESTOR
PAŃSTWOWA INSPEKCJA PRACY
OKRĘGOWY INSPEKTORAT PRACY W KRAKOWIE
Pl. Szczepański 5, 31-011 Kraków

OBIEKT
PRZEBUDOWA I ROZBUDOWA ISTNIEJĄCEGO BUDYNKU BIUROWEGO (DOBUDOWA SZYBU WINDY) CELEM DOSTOSOWANIA DO POTRZEB OSÓB NIEPEŁNOSPRAWNYCH NA TERENIE OBEJMUJĄCYM DZIAŁKĘ NR 15/62 OBR. 255 W TARNOWIE PRZY UL MOSTOWEJ

TYTUŁ	PROJEKT ZAGOSPODAROWANIA TERENU		FAZA P.T.
ZLECENIE 2232/VI/20	DATA IX 2020	SKALA 1:500	NR. RYS. E.12

JUNAK® BIURO ARCHITEKTONICZNO BUDOWLANE
PRACOWNIA PROJEKTOWA
ul. Zakopiańska 9/109
tel. (0-48-12) 269-27-71

LEGENDA:
dot. WZ

- linia rozgraniczająca tereny
- nieprzekraczalna linia zabudowy

LEGENDA:
dot. MPZP

- linia rozgraniczająca tereny
- oznaczenie terenów
- nieprzekraczalna linia zabudowy

MAPA DO CELÓW PROJEKTOWYCH

SKALA 1 : 500

arkusz: 580

7.124.20.20.2.4

województwo: małopolskie miejscowość: Tarnów

jednostka ewidencyjna: 126301_1 Tarnów - miasto

obręb: 0254, 0255 ulica: Mostowa działka: 15/62

Układ odniesienia: "2000" Poziom odniesienia: "ADRIATYK"

Wykonał: Data: 18.06.2020 r.

ID Pracy: GOD.6640.464.2020

Charakter planowanej inwestycji nie wpłynie na sposób zagospodarowania gruntów objętych mapą do celów projektowych.
Mapę sporządzono bez ustalenia służebności gruntowych.
Nie wyklucza się istnienia w terenie innych, nie wykazanych na niniejszej mapie urządzeń podziemnych, które nie były zgłoszone do inwentaryzacji powykonawczej lub o których brak jest informacji w instytucjach branżowych.