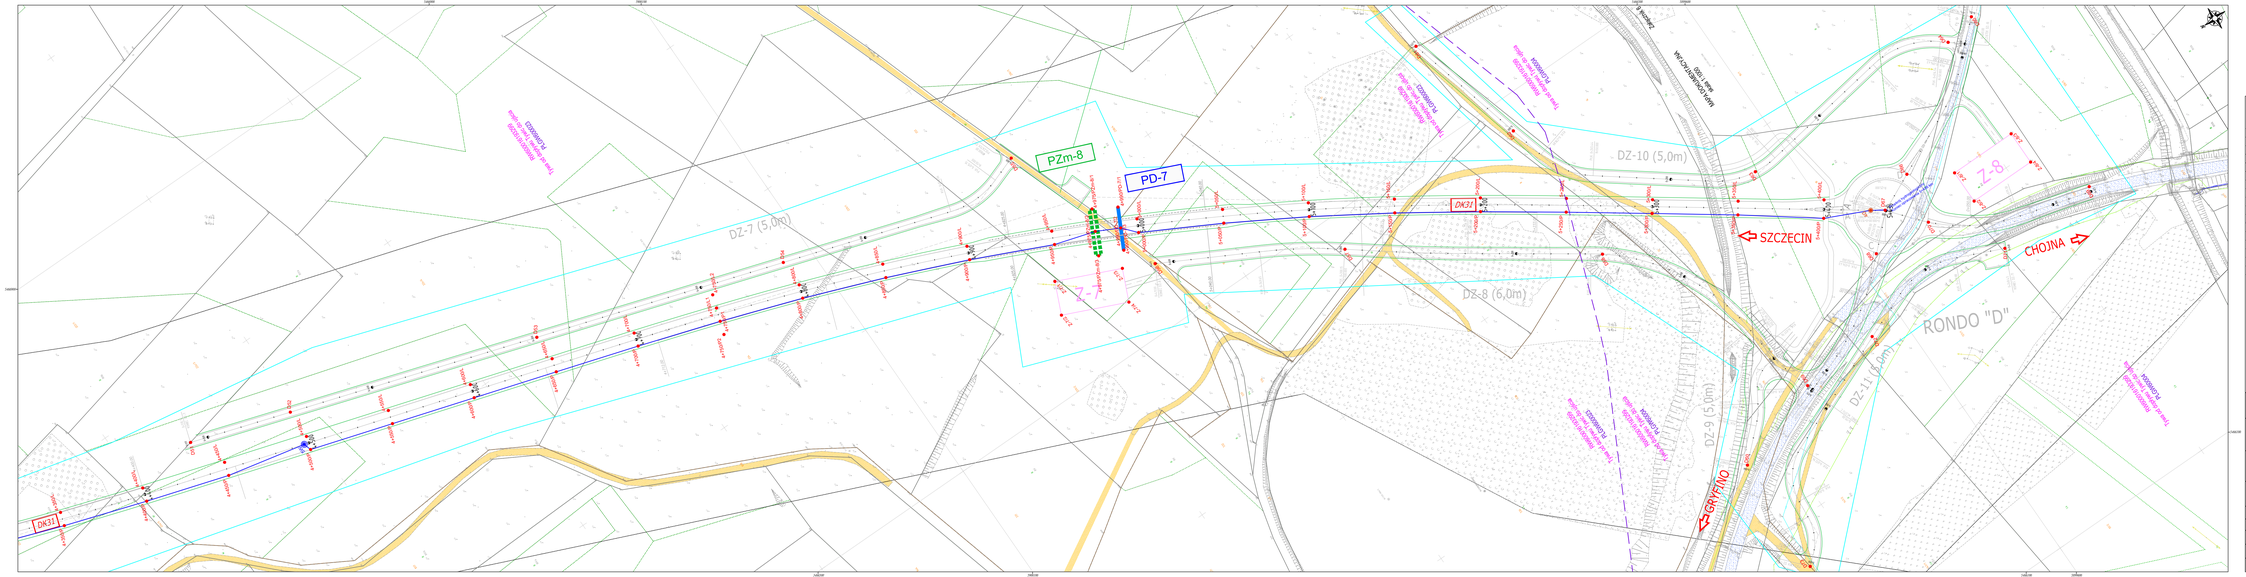

LEGENDA

Rodzaje badań

- otwór hydrogeologiczny z piezometrem
- otwór hydrogeologiczny z piezometrem przy wale i pracami
- otwór hydrogeologiczny z piezometrem przy grupie
- otwór geologiczno-inżynierski
- pomiary wydatku

Projektowane elementy drogi

- kilometraż projektowanej osi drogi DK31
- PK projektowanego odcinka drogi DK31
- krawędź jezdni projektowanego odcinka drogi DK31
- zatoka postojowa projektowanego odcinka drogi DK31
- zakres projektowanej inwestycji

Sytuacja sieci uzbrojenia terenu

- granica pokrycia oraz wynajęcia nad ZUPI
- granica pokrycia oraz wynajęcia nad ZUPI
- linia podziemnej przesyłu hydrogeologicznego

- sieć zakłócająca
- sieć wodociągowa
- sieć kanalizacyjna
- sieć gazowa
- sieć elektroenergetyczna
- sieć telekomunikacyjna
- sieć wodociągowa

Oznaczenia dodatkowe

- 20 m — oznaczenie otworu hydrogeologicznego
- otworu obiektu inżynierskiego
- podpory obiektu inżynierskiego

Opisy

- miejscowości
- obiektu drogi wodnego
- budynki przemysłowe do rozbiórki

Skorowidz arkuszy

Kierunek spływu
(spływ wód powierzchniowych jest w kierunku)

SKALA 1:1000

0 10 20 30 40 50 m

Tytuł rysunku:

MAPA DOKUMENTACYJNA

Wykonawca:

BARG - ARTGEO Sp. z o.o.
ul. Zygmunta Chmielewskiego 13, 70-028 Szczecin

Biuro Projektowe:

DIM
PRACOWNIA PROJEKTOWA DIM SZ. MOSTOWY
mgr inż. Dorota Kowalska
T+48 502 202 291 e-mail: biuro@dim.szczecin.pl
ul. Ku słońcu 22, 71-052 Szczecin

Inwestor:

Marek Paluma - Generalny Dyrektor Dróg Krajowych i Autostrad
ul. Wronia 53, 00-874 Warszawa
Oddział w Szczecinie

Generalna Dyrekcja Dróg Krajowych i Autostrad
Oddział w Szczecinie

Nazwa inwestycji	Koncepcja Programowa wraz z dokumentacją związaną z rozpoznaniem podłoża gruntowego dla zadania pn.: "Budowa obwodnicy Gryfina w ciągu drogi krajowej nr 31".		
Stadium	KONCEPCJA PROGRAMOWA - DOKUMENTACJA HYDROGEOLOGICZNA I ES, OKREŚLENIE WARUNKÓW HYDROGEOLOGICZNYCH DLA POTRZEB PROJEKTOWANEJ DRÓG I MCh		Data: 04.2020
	Imię i Nazwisko	Nr uprawnień	Podpis
Opracował	Artur Bącik	V-1722	A. Bącik
			Skala: 1:1000
Umowa nr: 30/I.1/2018 z dnia 18.02.2019 r.		Nr tomu: 8.II	Nr ark.: 3.5 Nr str.: 2.3