


**OPIS:**

1. Projektowany budynek garażowo-techniczny  
-muruwany, kryty niepalnie
2. Istniejące miejsce na śmietnik
3. Istniejące miejsce postojowe (2,5mx5m)
4. Istniejący wjazd indywidualny na działkę
5. Istniejąca zabudowa usługowa  
- murowana kryta niepalnie
6. Projektowany separator zanieczyszczeń

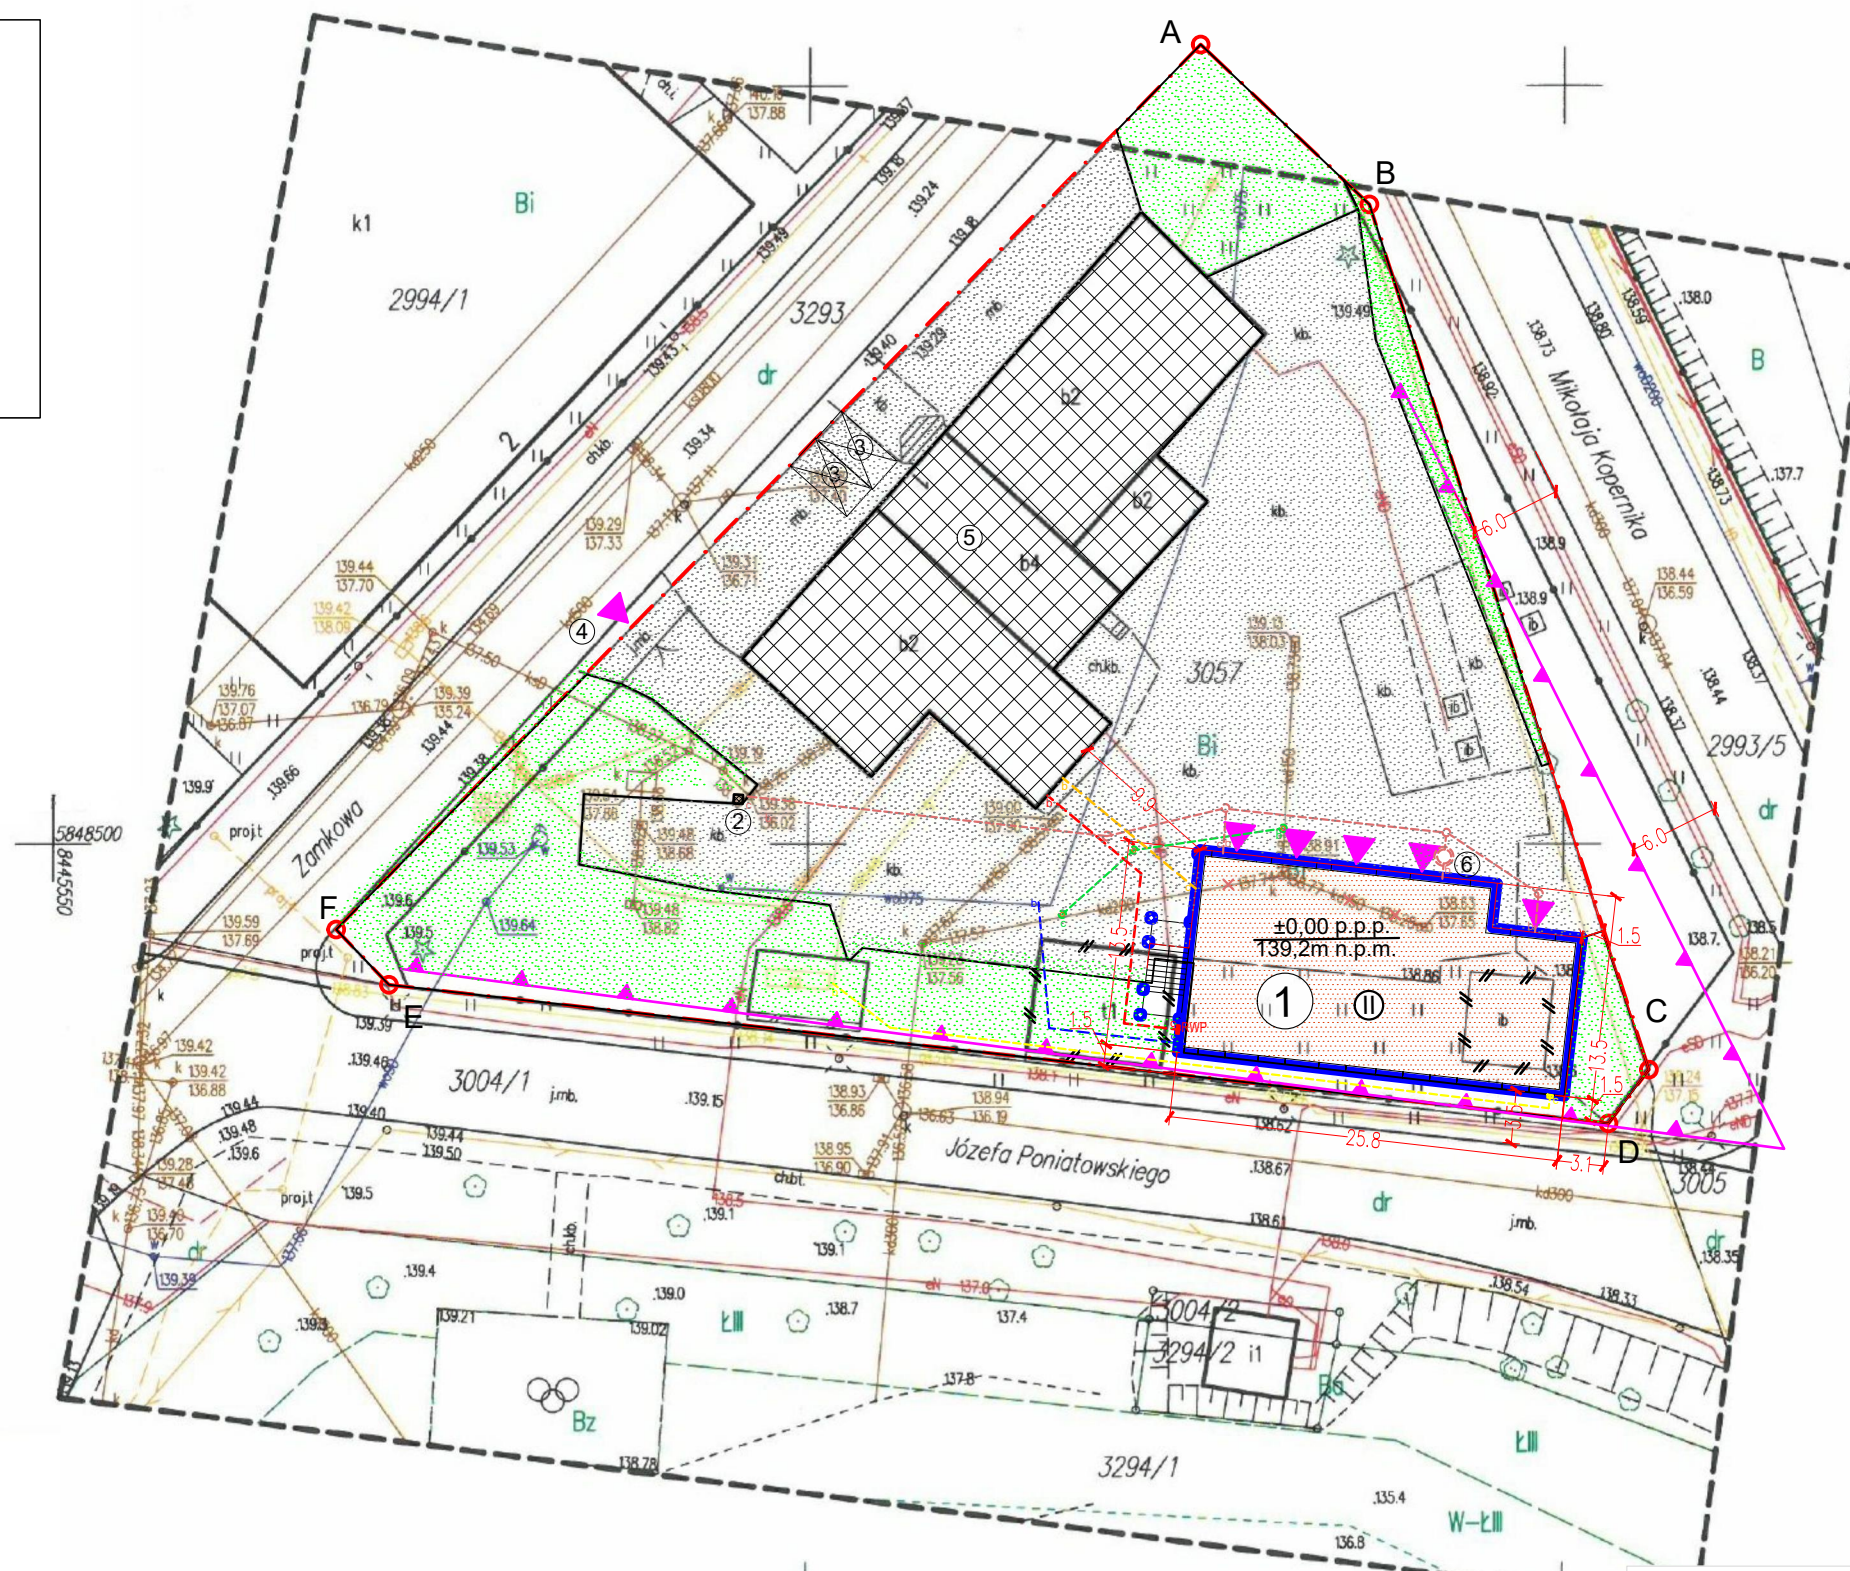

**LEGENDA**

- LEGENDA**
- RWP - ROZDZIELNICA PRZECIWPOŻAROWEGO WYŁĄCZNIKA PRĄDU
  - PROJ. INSTALACJA ELEKTRYCZNA DOZIEMNA nN
  - PROJ. INSTALACJA NISKOPRĄDOWA DOZIEMNA

OBIEKT	BUDYNEK GARAŻOWO-TECHNICZNY	
ADRES	Bielsk Podlaski, ul.Poniatowskiego 11 numer geodezyjny działki 3057	
PRZEDMIOT RYSUNKU	PLAN SYTUACYJNY	SKALA 1:500
PROJEKTANT:	IMIĘ I NAZWISKO:	UPRAWNIENIA:
INSTALACJE ELEKTRYCZNE	MGR INŻ. WOJCIECH GRUDZIŃSKI	BŁ 138/92