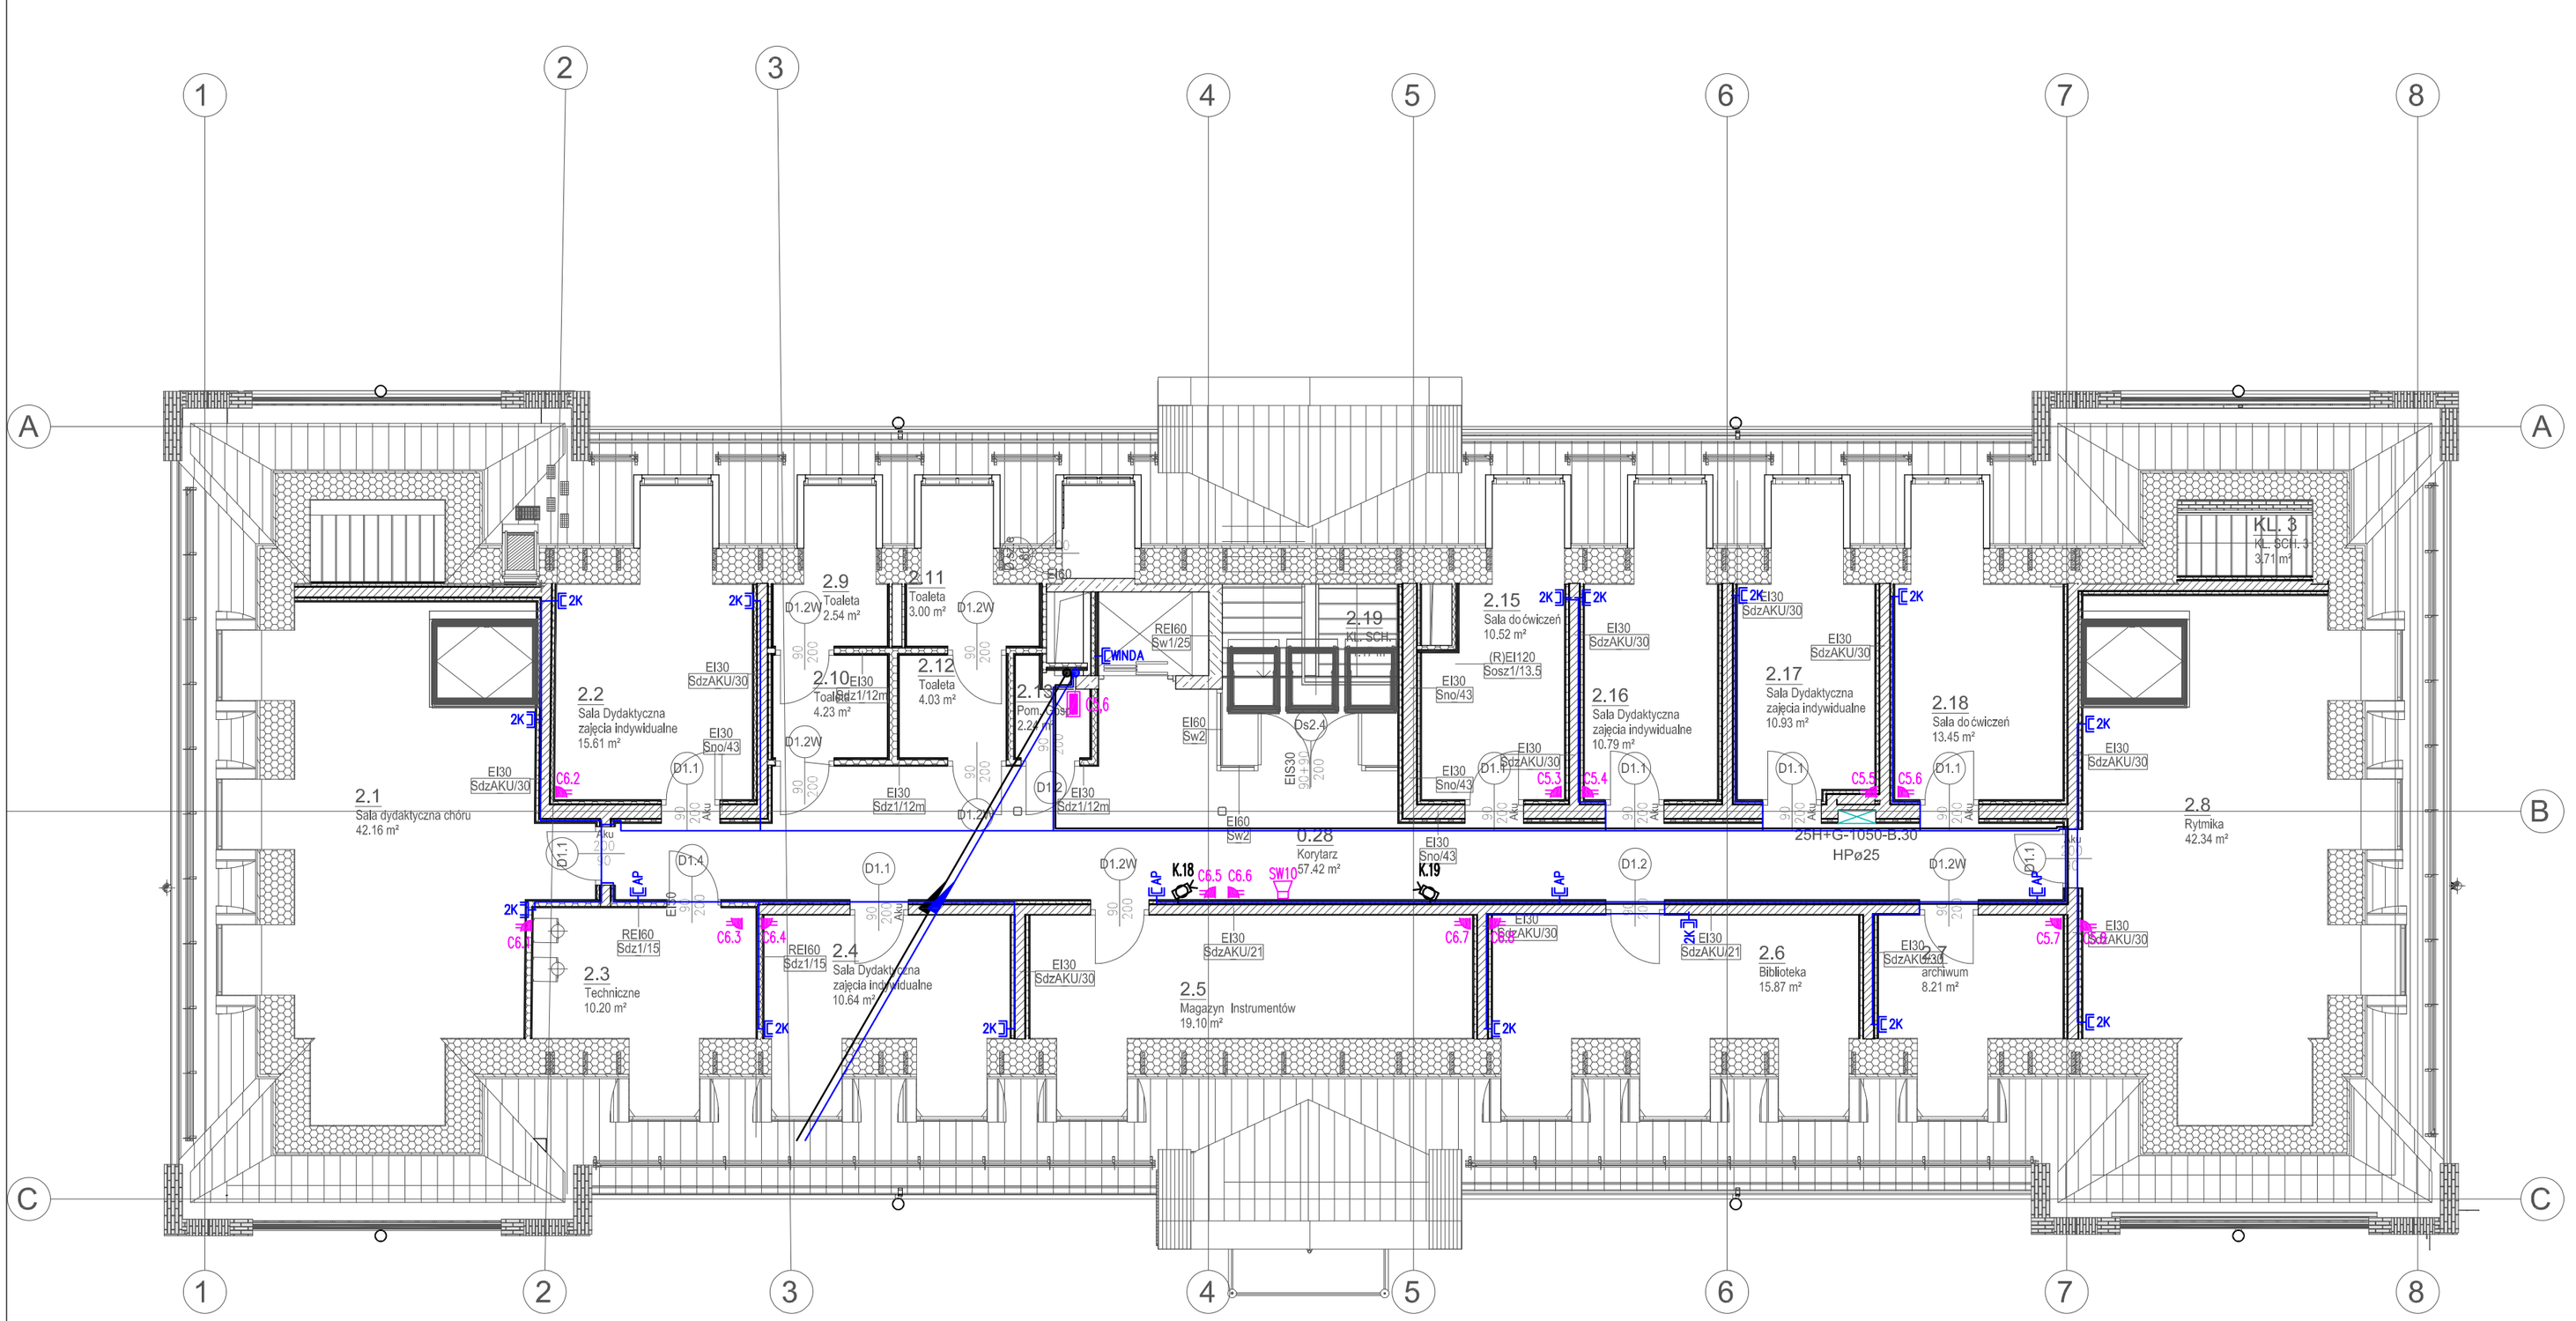

LEGENDA:

INSTALACJA TELEWIZJI DOZOROWEJ CCTV:

- **K.1–K.16** – Kamera IP PoE w obudowie typu bullet, 4 MPX, IP66
- **KZ1–10** – Kamera jak wyżej w obudowie zewnętrznej z grzałką zasilanie PoE+
- Kabel U/UTP 4x2x0,5 kat 6 250MHz
- **CCTV** – Rejestrator 32 kanałowy w szafie CPD 4xHDD 8TB RACK /4U
- **PC** – Stacja operatorska, komputer klasy PC + karta 2xHDMI
- **MON1–2** – Monitor 24' Full HD 1920x1080, HDMI

INSTALACJA OKABLOWANIA STRUKTURALNGO

- **2K** – gniazdo końcowe okablowania strukturalnego 2xRJ45 kat 6 uTP
- **AP** – gniazdo końcowe dla punktu dostępowego sieci W–Fi 1xRJ45 kat 6 UTP
- przewód okablowania strukturalnego, kat 6 350MHz F/UTP LSZH
- **CPD** – projektowany centralny punkt dystrybucyjny szafa 60x60cm/42U/

SYSTEM SYGNALIZACJI NAPADU I WŁAMANIA:

- **CSWN** – centrala włamaniowa 128linii, 16 linii na płycie, Grade3 w obudowie z zasilaczem i akumulatorem 26Ah wraz z najdalnikiem dwutorowym TCP/IP i GSM
- czujka ruchu PIR+MW, antymasking IR, Grade 3,
- **MSZ** – manipulator szyfrowy z wyświetlaczem LCD
- **C1,C3,C5** – moduł sygnalizacji włamania, 8 linii, w obudowie z zasilaczem 4A/12V/230V, akumulator 18Ah
- **C2,C4,C6** – moduł sygnalizacji włamania, 8 linii, bez zasilacza
- Sygnalizator wewnętrzny optyczno–akustyczny biała soczewka,

LEM Studio Architektoniczne Sp. z o.o.
ul. Zabłocie 39, 30-701 Kraków
NIP: 676-238-36-75 / REGON: 120753070 KRS:0000311257
tel: +48 12 296 02 71 / biuro@kvp.pl

Obiekt	Państwowa Szkoła Muzyczna		Nr projektu 21-01
Inwestor	Państwowa Szkoła Muzyczna I stopnia im. Michała Kleofasa Ogińskiego w Miechowie ul. Gen. Wł. Sikorskiego 15B, 32-200 Miechów		Data 09-2021
Lokalizacja	Miechów ul. Sienkiewicza 32a dz. nr ewid. 378/5 z obrębu 0001 Miechów		
Branża	INSTALACJE ELEKTRYCZNE		rewizja -
Faza	PROJEKT WYKONAWCZY	numer uprawnień	podpis
Projektował	mgr inż. Piotr Kapuściński	338/2001	
Sprawdzający	inż. Antoni Słaboń	435/87	
Treść rysunku	PLAN INSTALACJI SŁABOPRADOWEJ. POZIOM PODDASZA.		Nr rys. E–16.2 Skala: 1:100

UWAGA: Prawa Autorskie zastrzeżone – LEM Studio Achitektoniczne sp. z o.o. Wszystkie wymiary należy sprawdzić na budowie! W przypadku użycia nazwy produktu bądź producenta dopuszcza się zastosowanie materiału równoważnego pod względem parametrów technicznych i funkcji jakiej ma służyc.