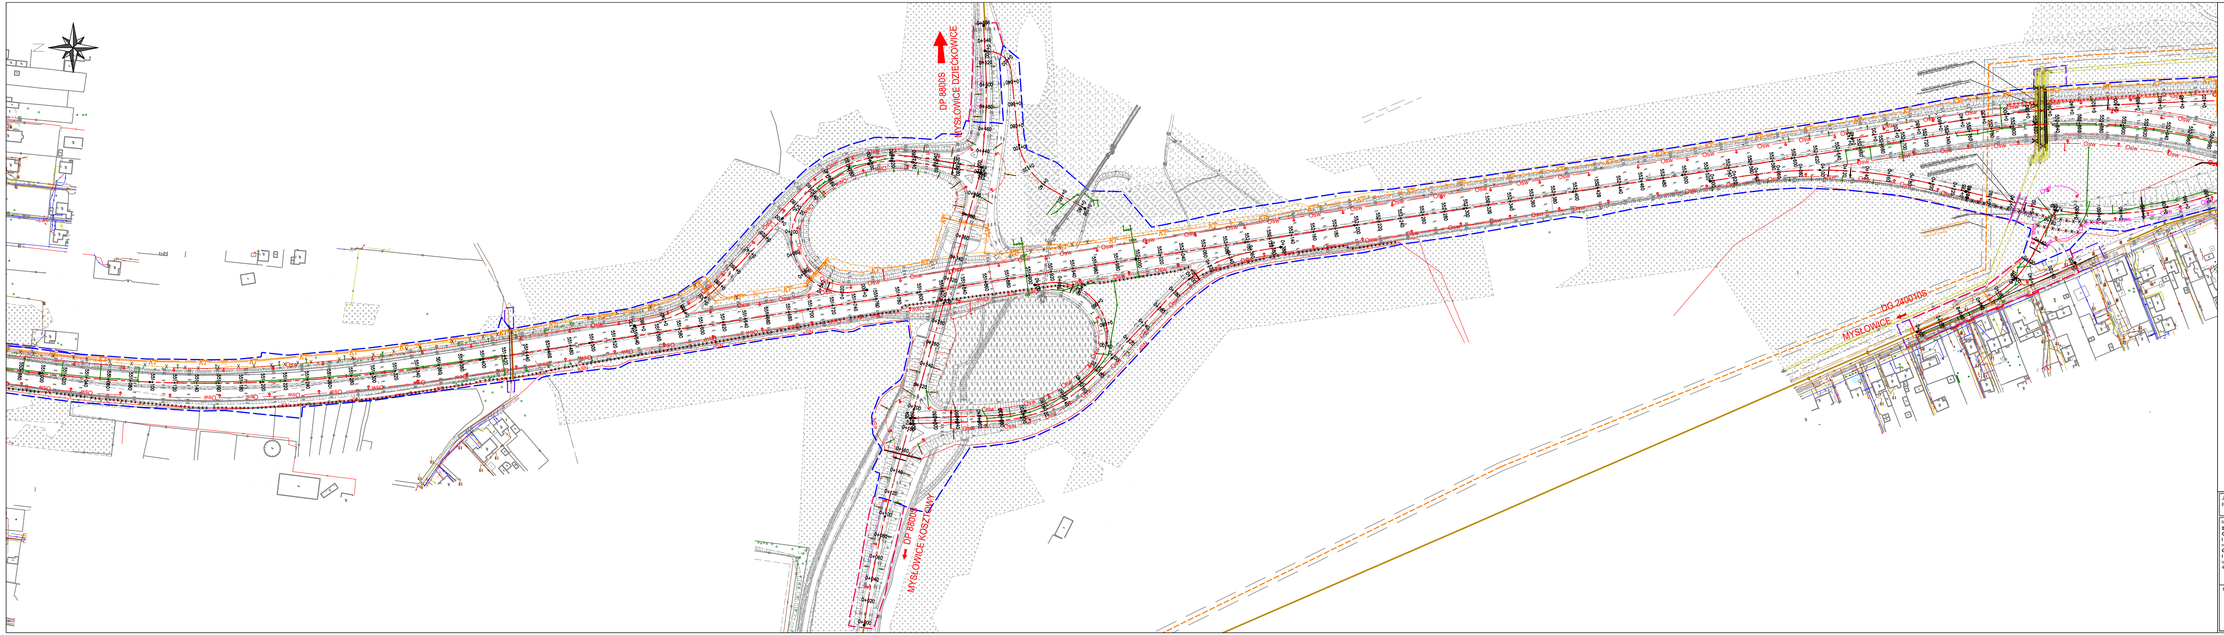

LEGENDA

- oś projektowanej drogi ekspresowej
- linia rozgraniczająca pas drogowy S1
- linia rozgraniczająca pas drogowy dróg innych kategorii
- linia rozgraniczająca - tereny kolejowe
- linia zajęcia czasowego pod budowę infrastruktury technicznej i rowów melioracyjnych
- linia zajęcia czasowego pod budowę zjazdów poza projektowanym pasem drogowym
- istniejące sieci
- istniejące linia kolejowe

Branża telekomunikacyjna
- proj. oś przewodu
- proj. przebudowa sieci teletechnicznej
- proj. przebudowa studni teletechnicznej
- likwidacja istniejącej sieci
- proj. rura ochronna

Branża gazowa
- proj. sieć gazowa
- proj. rura ochronna
- proj. zasuwa
- sieci nieprzeznaczone do przebudowy

Kanał technologiczny
- proj. kanał technologiczny
- proj. rura ochronna

Branża elektroenergetyczna
- ZUDP proj. oś przewodu
- proj. linia napowietrzna nN
- istn. linia napowietrzna nN
- proj. demontaż istn.linii napowietrznej
- proj. rura osłonowa SN
- proj. rura osłonowa nN
- proj. kabel nN
- proj. słup elektroenergetyczny
- proj. słup z oprawą oświetlenia drogowego
- proj. przewód oświetleniowy
- proj. podpora jednokątowa

Branża kanalizacji sanitarnej
- proj. sieć kanalizacji sanitarnej
- proj. studnia
- likwidacja istniejącej sieci
- sieci nieprzeznaczone do przebudowy

Branża kanalizacyjna
- proj. kanał deszczowy
- proj. kanał deszczowy liczny
- proj. przykanalik ØD200
- proj. studnia na kanalizacji deszczowej
- proj. studnia wpadowa jednostronna
- proj. studnia wpadowa dwustronna
- proj. wylot
- proj. osadnik zawiesiny
- proj. wpust drogowy
- proj. ściek skarpowy
- proj. wpust przykrawężnikowy

Branża wodociągowa
- proj. przebudowa wodociągu
- proj. rura ochronna
- proj. zasuwa
- likwidacja istniejącej sieci
- sieci nieprzeznaczone do przebudowy

Istniejące sieci w zakresie opracowania:
- istn. kable elektroenergetyczne
- istn. gazociąg
- istn. kanalizacja
- istn. sieć wodociągowa
- istn. sieć telekomunikacyjna

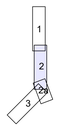

Jednostka projektowa: IVIA S.A. www.ivia.pl biuro@ivia.pl	Siedziba Spółki: ul.Rozbarskiego 51 40-282 Katowice tel./fax.+48 32 602 46 67	Biuro Czechowice Dziedzice: Ul. Kopytowicza 46 43-502 Czechowice Dziedzice tel./fax.+48 33 872 48 83	Nr umowy: DI.KA.D-2.2413.10.2018 z dnia 05.07.2019r.
Inwestor: **Skarb Państwa Generalny Dyrektor Dróg Krajowych i Autostrad** reprezentowany przez: **Generalną Dyrekcję Dróg Krajowych i Autostrad Oddział w Katowicach** ul. Myśliwska 5 40-017 Katowice	Zamierzenie budowlane: GDDKiA	„Rozbudowa drogi ekspresowej S1 odcinek Mysłowice -Łędziny (jezdnia lewa i prawa)"	
	Przedmiot opracowania:	RAPORT ODDZIAŁYWANIA NA ŚRODOWISKO	
Nazwa rysunku: MAPA KOLIZJI Z SIECIAMI		Nr rys. 7.2	Skala: 1:2000