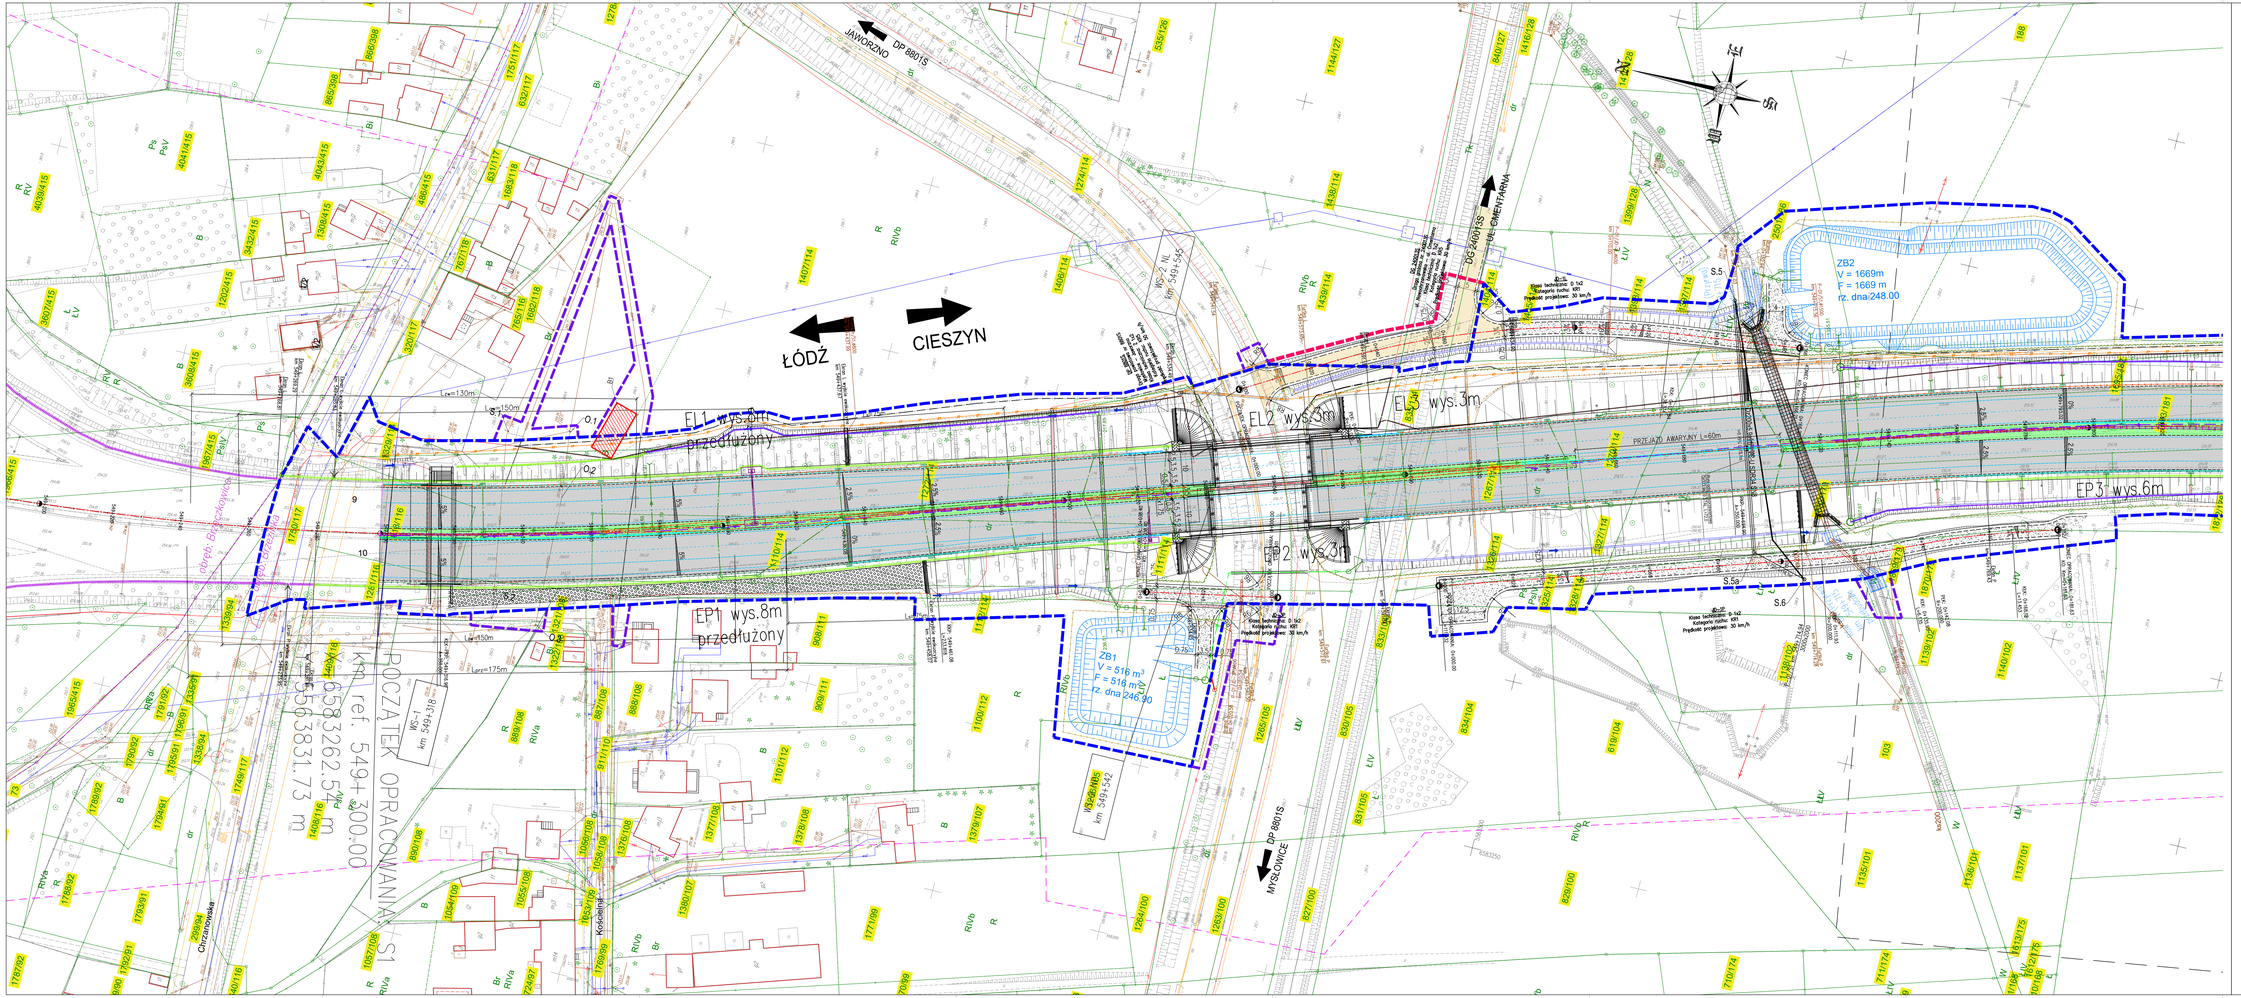

UKŁAD ARKUSZY

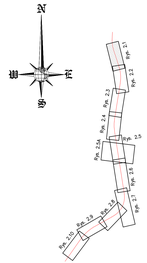

Jednostka projektowa: WIA	WIA S.A. www.wia.pl 40-572 Katowice	Dyrektor Spółki: dr Przemysław Ryś tel. Kontakt: +48 32 603 40 00	Biuro Czechowice-Dziedzice: ul. Kasprowicza 49 43-502 Czechowice-Dziedzice tel./fax +48 33 822 40 40	Nr umowy: 23 AA.D.0.2410.10.2019 z dnia 30.07.2019r.

Zamawiający: Skarb Państwa Generalny Dyrektor Dróg Krajowych i Autostrad w Katowicach ul. Kościuszki 29 40-017 Katowice

Zamawiający realizacja: Generalny Dyrektor Dróg Krajowych i Autostrad w Katowicach ul. Kościuszki 29 40-017 Katowice

Projektowe: GDDKiA

„Rozbudowa drogi ekspresowej S1 odcinek Mysłowice - Łękzyny (jezdnia lewa i prawa)"

PROJEKT ZAGOSPODAROWANIA TERENU

Rodz. opracowania:	PB	Nazwa rysunku:	PLAN SYTUACYJNY - cz.2.1
Branża:	PZT		Nr rys.: 2.1
Nr Tomu:	1.1		
Data:	12.2021	Skala: 1:500	Wersja nr: -

Funkcja	Tytuł, imię i nazwisko	Nr uprawnień, specjalność	Podpis
	ROZBUDOWA URLADU DROGOWEGO - Tom 2.1		
Projektant	mgr inż. Kazimierz SABLOWSKI	MAP/0019/PDP/20/W, drogowa	
Sprawdził	mgr inż. Michał DURAJ	SLA/0368/POOD/14, drogowa	
	OBIEKTY INŻYNIERSKIE - Tom 2.2		
Projektant	mgr inż. Damian MAŻNA	SLA/138/1/POOM/09, mostowa	
Sprawdził	mgr inż. Andrzej KULA	SLA/0368/PWOM/12, mostowa	
	BUDOWA KANALIZACJI DESZCZOWEJ - Tom 2.3		
Projektant	mgr inż. Piotr WILCZK	SLA/0344/POOS/09	
Sprawdził	mgr inż. Magdalena CHWAŁEK	SLA/1344/PBS/17	
	BUDOWA I PRZEBUDOWA SIECI WODOCIĄGOWYCH - Tom 2.4		
Projektant	mgr inż. Piotr WILCZK	SLA/0344/POOS/09	
Sprawdził	mgr inż. Magdalena CHWAŁEK	SLA/1344/PBS/17	
	BUDOWA I PRZEBUDOWA SIECI KANALIZACJI SANITARNEJ - Tom 2.5		
Projektant	mgr inż. Piotr WILCZK	SLA/0344/POOS/09	
Sprawdził	mgr inż. Magdalena CHWAŁEK	SLA/1344/PBS/17	
	BUDOWA I PRZEBUDOWA SIECI ELEKTROENERGETYCZNYCH NN - Tom 2.6		
Projektant	inż. Michał PACZK	SLA/0344/POOS/09, elektroenergetyczne	
Sprawdził	mgr inż. Wojciech PALCZYŃSKI	SLP/0055/POOE/10, elektroenergetyczne	
	BUDOWA I PRZEBUDOWA SIECI ELEKTROENERGETYCZNYCH SN - Tom 2.7		
Projektant	inż. Michał PACZK	SLA/0344/POOS/09, elektroenergetyczne	
Sprawdził	mgr inż. Wojciech PALCZYŃSKI	SLP/0055/POOE/10, elektroenergetyczne	
	BUDOWA I PRZEBUDOWA SIECI TELETECHNICZNYCH - Tom 2.8.1		
	BUDOWA KABLA TELEWIZJI DOZORU - PODCZAS BUDOWY (NA CZAS BUDOWY) - Tom 2.8.2		
Projektant	inż. Marek KOŁODZIEJ	175/09/U, telekomunikacyjna	
Sprawdził	inż. Marek DZUBCZAK	330/09/U, telekomunikacyjna	
	WARSTWICOWA ZIELEŃ STRADAŁCZA - Tom 2.8.4		
	PRZEBUDOWA SIECI TELETECHNICZNYCH - Tom 2.8.5		
Sprawdzała	mgr inż. Anna JELEŃKOWSKA	bez komputera, drogi	
Sprawdził	mgr inż. Tomasz WIECZOREK	bez komputera, drogi	
	PRZEBUDOWA CIEKÓW NATURALNYCH, KORYTA MELIORACYJNYCH, RÓW DRENAŻOWY - Tom 2.10		
Projektant	mgr inż. Paweł SZPYTMA	MAP/0026/PWH/16, hydrotechniczne	
Sprawdził	inż. Tomasz BOŻEK	SLA/1234/POOS/14, kanalizacyjno-wodociągowa	
	ELEMENTY OCHRONY ŚRODOWISKA - Tom 2.11		
Projektant	mgr inż. Damian ZIELEŃ	SLA/0037/POOK/11, Konstrukcyjno-budowlana	
Sprawdził			
	ZIELEŃ - Tom 2.12		
Projektant	mgr inż. Paweł SZPYTMA	MAP/0026/PWH/16, hydrotechniczne	
Sprawdził	inż. Tomasz BOŻEK	SLA/1234/POOS/14, kanalizacyjno-wodociągowa	