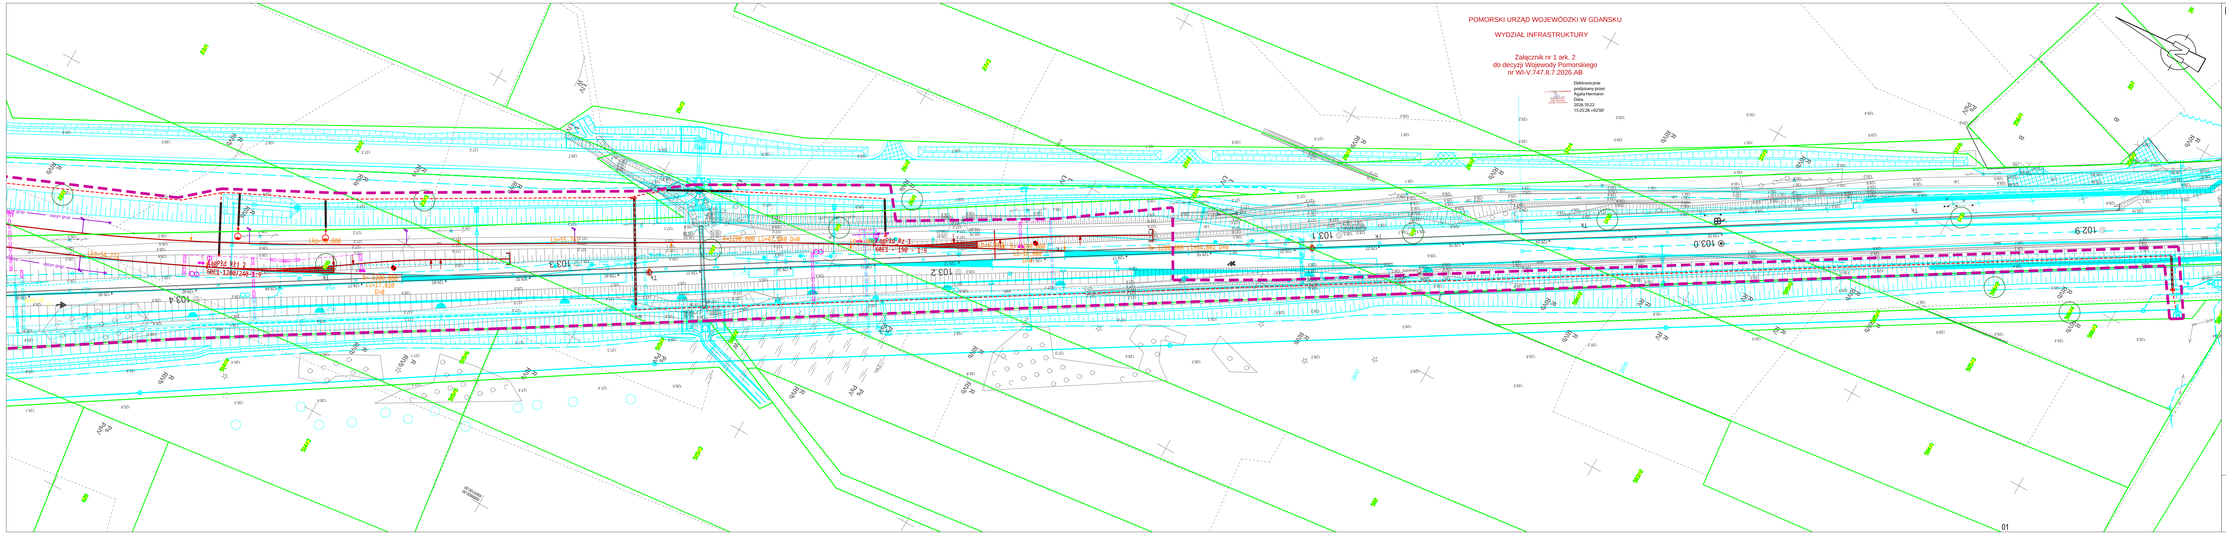


POMORSKI URZĄD WOJEWÓDZKI W GDAŃSKU

WYDZIAŁ INFRASTRUKTURY

Załącznik nr 1 ark. 2
do decyzji Wojewody Pomorskiego
nr WI-V.747.8.7.2026.AB

Elektronicznie podpisany przez Agata Hermann
Data: 2026.10.22 13:23:28 +02'00'

LEGENDA:

- 48/4 — Numer działki ewidencyjnej poza zakresem wniosku
- 48/4 — Projektowany numer działki ewidencyjnej poza zakresem wniosku
- 48/4 — Numer działki ewidencyjnej przed podziałem
- 19/1 — Numer działki ewidencyjnej w zakresie wniosku
- 19/2 — Projektowany numer działki ewidencyjnej w zakresie wniosku
- granice działek istniejących
- zakres inwestycji
- linia rozgraniczająca i/lub wyodrębnienia pasów drogowych
- linia określająca ograniczenie prawa czasowego przejazdu/przechodu
- linia określająca granicę opracowania wniosku o uzyskanie decyzji ULUK
- przejęcie działki lub jej części na rzecz Skarbu Państwa w użytkowanie wieczyste PKP PLK S.A.
- nieodpłatne zajęcie w ramach ograniczenia w korzystaniu - wody płynące
- nieodpłatne zajęcie w ramach ograniczenia w korzystaniu - drogi publiczne
- zajęcie w ramach ograniczenia w korzystaniu
- proponowane wyodrębnienia pasów drogowych dróg różnych kategorii

ZAGOSPODAROWANIE TERENU

- Stan istniejący
- Geometria toru projektowanych
- Regulacja osi toru
- Rozjazdy projektowane
- Peron projektowany
- Rezerwa perronowa
- Dojścia do perronów i ciągi piesze
- Skarpa
- Odwodnienie liniowe
- Studzienka ściekowa
- Korytko betonowe EOG
- Ścięk skarpowy
- Ogrodzenie
- Kolektor
- Projekt powiązany
- Budynek przeznaczony do rozbiórki
- Rozbiórki
- Branża teletechniczna
- Branża SRK
- Branża sieć trakcyjna
- Zakres branży drogowej
- Branża sanitarna
- Projektowane gazociągi
- Projektowane linie energetyczne
- Projektowane linie energetyczne LPN
- Branża obiekty kubaturowe i wyposażenie peronów
- Branża melioracyjna
- Branża obiekty inżynierskie
- Pasy przeciwpożarowe
- Drzewo przeznaczone do usunięcia
- Grupa krzewów przeznaczona do wycięcia
- Grupa drzew przeznaczona do wycięcia

Nazwa i adres inwestycji:	Załącznik 2 – Mapa z proponowanym przebiegiem linii kolejowej Dla projektu pn.: PRACE NA LINII KOLEJOWEJ NR 203 NA ODCINKU TCZEW - CZERSK W ramach projektu "Prace przygotowawcze dla wybranych projektów - w sieci TEN-T"
	Data: marzec 2026 r. | Skala: 1:500 | Nr rys. 02

01