PROJEKT ZAGOSPODAROWANIA TERENU DZIAŁKI nr 393 skala 1:500

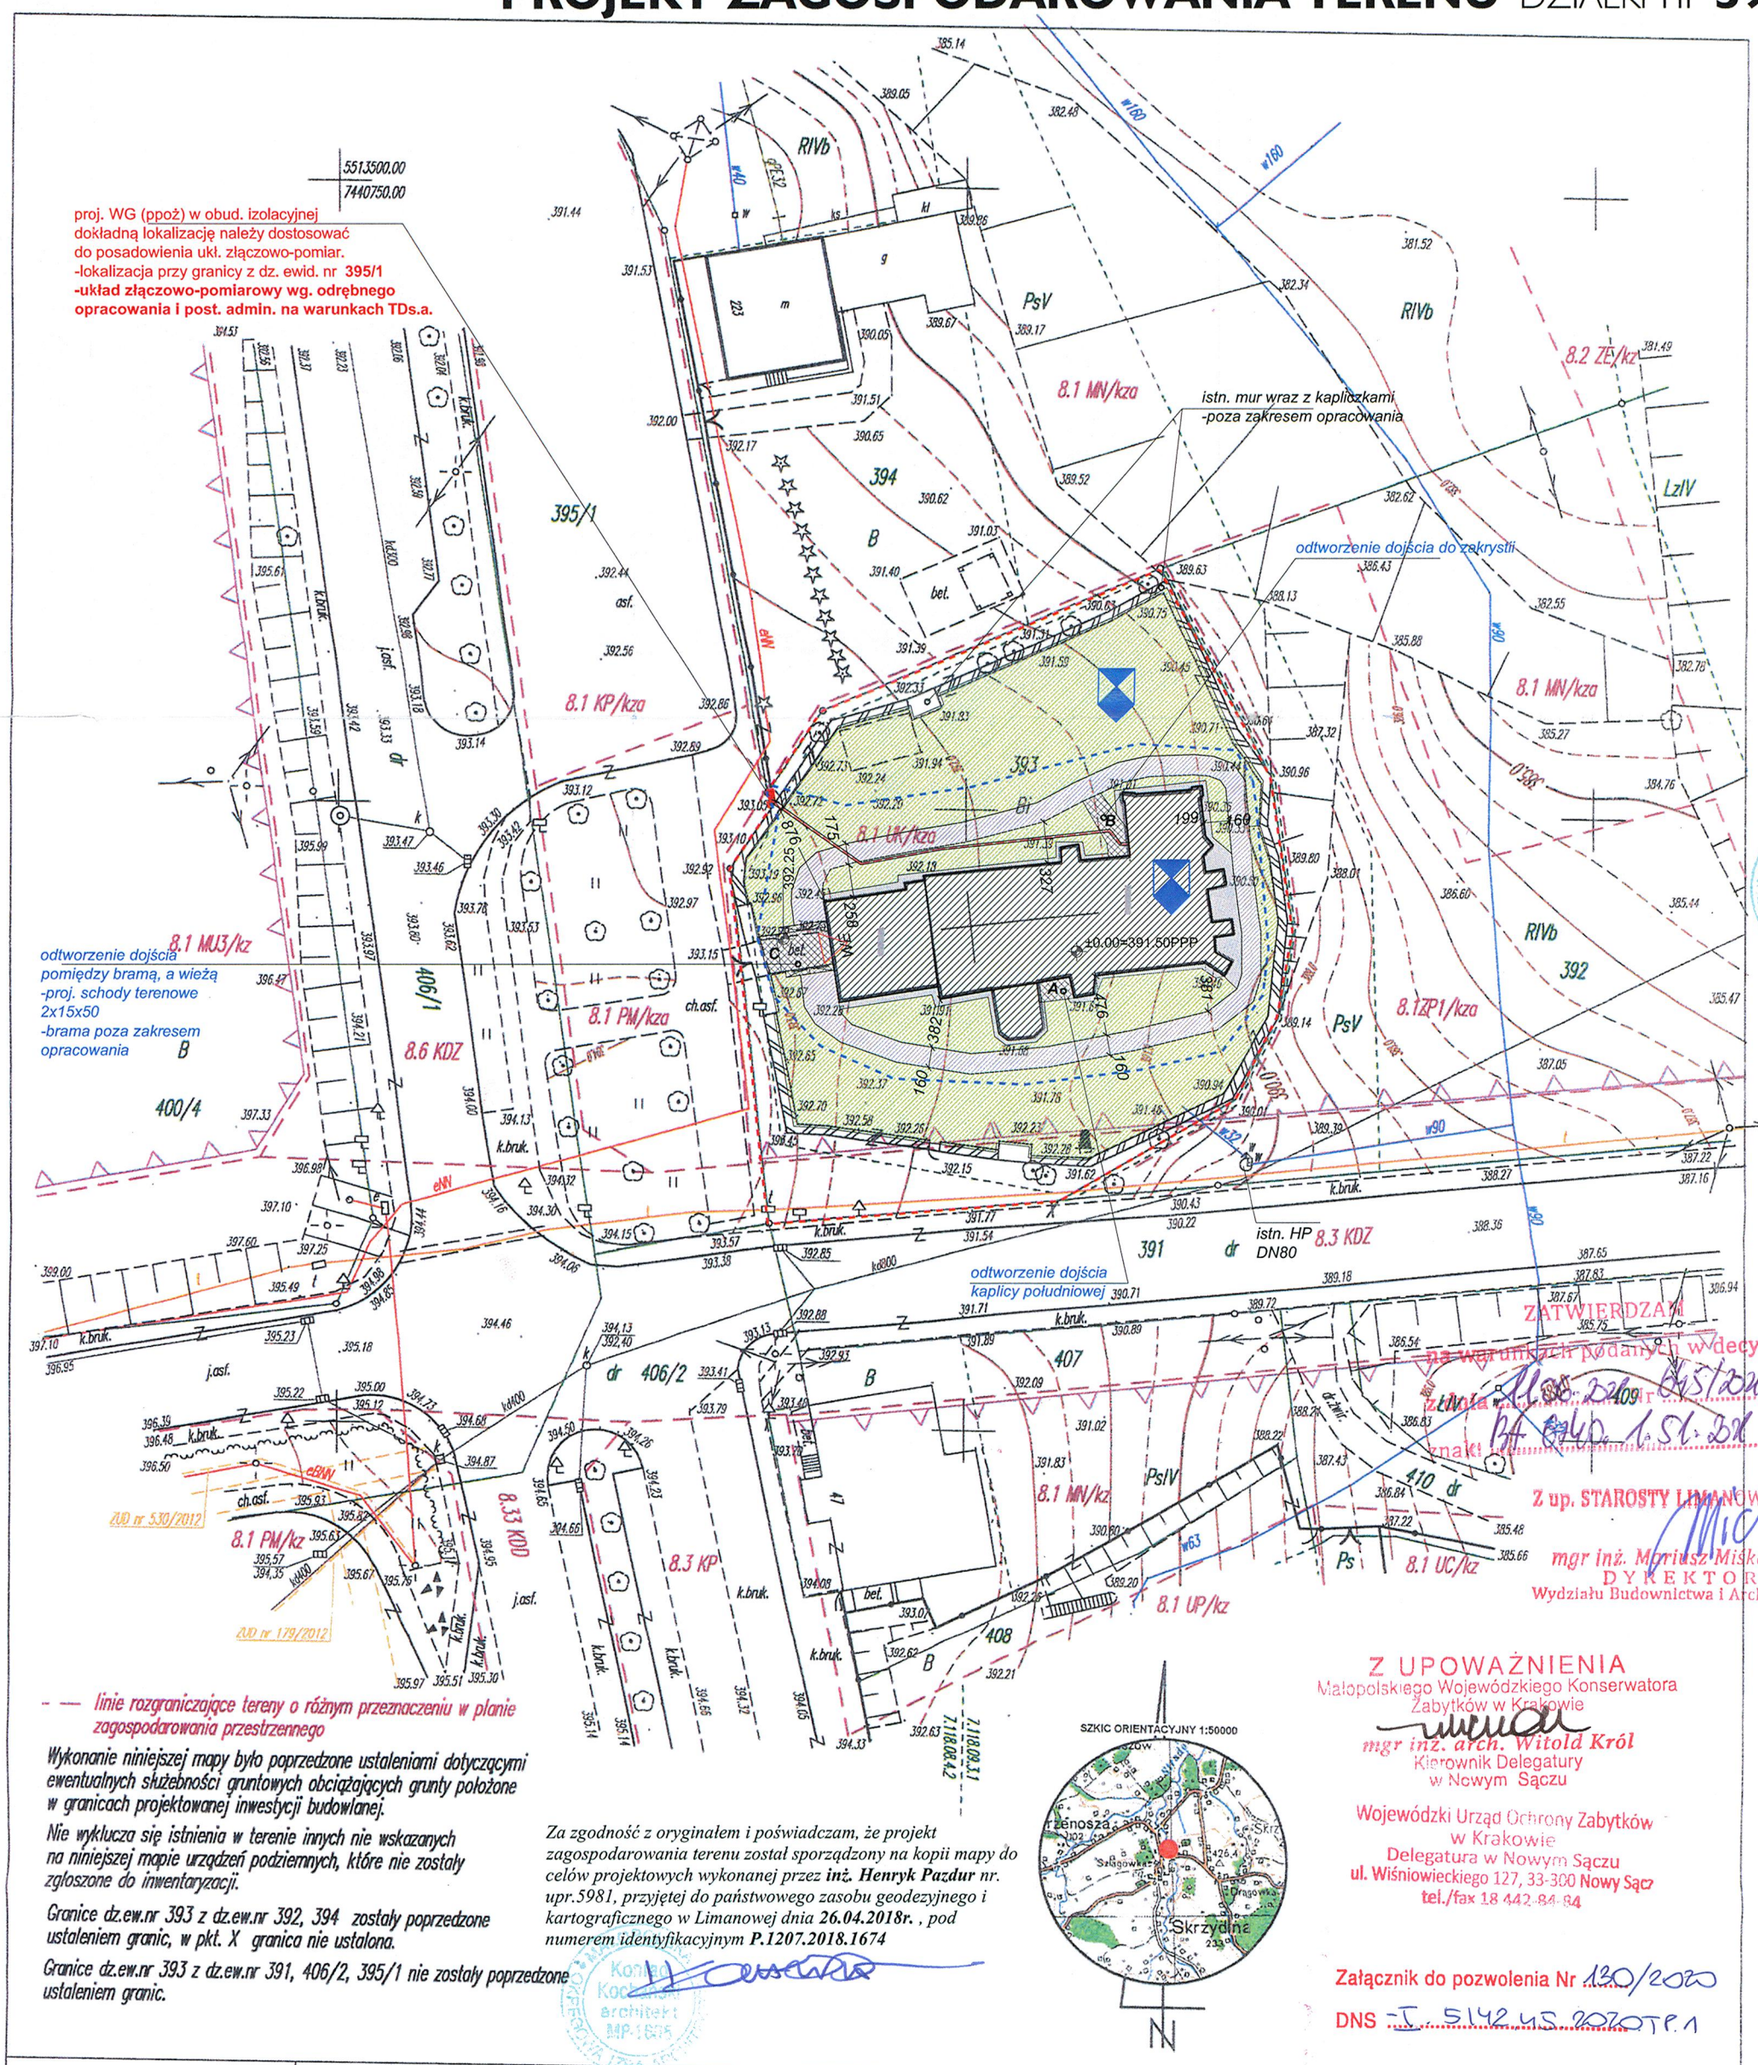

SZKIC ORIENTACYJNY 1:50000

Wykonanie niniejszej mapy było poprzedzone ustaleniami dotyczącymi ewentualnych służebności gruntowych obciążających grunty położone w granicach projektowanej inwestycji budowlanej.

Nie wyklucza się istnienia w terenie innych nie wskazanych na niniejszej mapie urządzeń podziemnych, które nie zostały zgłoszone do inwentaryzacji.

Granice dz.ew.nr 393 z dz.ew.nr 392, 394 zostały poprzedzone ustaleniem granic, w pkt. X granica nie ustalona.

Granice dz.ew.nr 393 z dz.ew.nr 391, 406/2, 395/1 nie zostały poprzedzone ustaleniem granic.

*Za zgodność z oryginałem i poświadczam, że projekt zagospodarowania terenu został sporządzony na kopii mapy do celów projektowych wykonanej przez **inż. Henryk Pazdur** nr. upr.5981, przyjętej do państwowego zasobu geodezyjnego i kartograficznego w Limanowej dnia **26.04.2018r.** , pod numerem identyfikacyjnym **P.1207.2018.1674***

Konrad Kochański architekt MP.1605

Dz.ew.nr 393
Sek.nr: 7.118.08.4.2
7.118.09.3.1

woj.: małopolskie
powiat : limanowski
gmina : Dobra (120703_2)
obręb : Skrzydlna (0008)

MAPA DO CELÓW PROJEKTOWYCH

SKALA 1:500

Opracowanie jednostkowe do projektowania
Stan na dzień 18.04.2018 r.

Układ współrzędnych – "2000/21". Poziom odniesienia – "Kronsztadt 86".
Uwaga: granice działek i kontórów klasyfikacyjnych wg stanu uwidocznionego w ewidencji gruntów i budynków
uzbrojenie podziemne terenu według mapy zasadniczej w skali 1:2000.

ID.Pracy.6640.1390.2018

ZAKŁAD USŁUG GEODEZYJNO-KARTOGRAFICZNYCH
inż. Henryk Pazdur
34-625 SKRZYDLNA 62
tel. 18 3331 050, kom. 505 054 080
NIP 737-103-31-67 REG 490136814
Sporządził Geodeta Uprawniony
inż. HENRYK PAZDUR
Nr kwalifikacji zawodowych: 5981
Nr zamówienia 55118
Skrzydlna, dnia 25.04.2018 r.
GEODETA UPRAWNIONY
inż. Henryk Pazdur
nr upr. 5981

Poświadcza się, że niniejszy dokument został opracowany w wyniku prac geodezyjnych i kartograficznych, których rezultaty zawiera operat techniczny wpisany do ewidencji materiałów zasobu geodezyjnego i kartograficznego

Organ prowadzący państwowy zasób geodezyjny i kartograficzny	Starosta Limanowski
Identyfikator ewidencyjny materiału zasobu - operatu technicznego	P.1207 2018.1674
Data wpisania operatu technicznego do ewidencji materiałów zasobu	26 KWI. 2018
Imię, nazwisko i podpis osoby z reprezentującej organ	up. STAROSTY inż. Izabela Migas ZASTĘPCA DYREKTORA Działu Geodezji, Kartografii i Katastru

Za zgodność z oryginałem
(data) podpis

Z UPOWAŻNIENIA
Małopolskiego Wojewódzkiego Konserwatora Zabytków w Krakowie
mgr inż. arch. Witold Król
Kierownik Delegatury w Nowym Sączu

Wojewódzki Urząd Ochrony Zabytków w Krakowie
Delegatura w Nowym Sączu
ul. Wiśniowieckiego 127, 33-300 Nowy Sącz
tel./fax 18 442 84 84

Załącznik do pozwolenia Nr 130/2020
DNS - I.5142.45.2020.TP.1

Miejscowy Plan Zagospodarowania Przestrzennego GMINY DOBRA
Uchwała Nr XXIII-143/16 Rady Gminy Dobra z dnia 22 sierpnia 2016 roku

8.1UK/kza (w granicach działki 393) tereny obiektów kultu religijnego położone w strefie ścisłej ochrony konserwatorskiej

wpis do rej. zabytków
Ks. A-177 z dnia 23.12.1961r.
budynek kościoła wraz terenem działki nr 393.

Temat: remont zabytkowego kościoła p.w. Św. Mikołaja Bpa wraz z budową ~~zewn.~~ instalacji elektrycznej

Inwestor: Parafia Rzymskokatolicka p.w. św. Mikołaja Bpa, 34-625 Skrzydlna 48, Gm. Dobra

Lokalizacja: dz. ewid. nr 393
obręb [0008] Skrzydlna, Gmina Dobra, Pow. Limanowa

nr.rys.	data/format/info	rewizja
T1	A3 01.2020	

Kkadwa atelier
mgr inz.arch. konrad kochanski
A: ul.bema 11, 33-300 nowy sacz
T: +48 512 95 82 20
E: kkadwa@gmail.com
n: 734-109-26-56

architektura

mgr inż. arch. **Konrad Kochański** - projektant
uprawnienia budowlane w specjalności architektonicznej do projektowania bez ograniczeń nr MPOiA/19/2004

mgr inż. arch. **Piotr Gościński** - sprawdzający
uprawnienia budowlane w specjalności architektonicznej do projektowania bez ograniczeń nr MPOiA/006/2007

Konrad Kochański architekt MP.1605 LIMANOWSKI 34-500 Limanowa ul. Józefa Marka 9

instalacje elektryczne

mgr inż. Rafał Kapanowski - projektant
uprawnienia budowlane do projektowania i kierowania robotami budowlanymi bez ograniczeń w specjalności instalacyjnej w zakresie sieci, instalacji i urządzeń elektrycznych i elektroenergetycznych nr upr. MAP/0034/PWOE/09

mgr inż. Artur Zwoliński - sprawdzający
uprawnienia budowlane do projektowania i kierowania robotami budowlanymi bez ograniczeń w specjalności instalacyjnej w zakresie sieci, instalacji i urządzeń elektrycznych i elektroenergetycznych nr upr. MAP/0391/PWBE/16

istniejące elementy zagosp. terenu

- budynek kościoła -projektowany remont obrys, powierzchnia zabudowy, kubatura - bez zmian
- istniejący mur okalający wraz z bramą wejściową oraz kapliczkami -bez zmian
- teren biologicznie czynny
- WE istn. wejścia -bez zmian

projektowane elementy zagosp. terenu

- odtworzenie dojścia do kościoła nawierzchnia utwardzona -mineralna
  A -dojście do kapliczy południowej
  B- dojście do zakrysti (elewacja północna)
- C - odtworzenie dojścia pomiędzy bramą, a wieżą
  -proj. schody terenowe 2x15x50
  -proj. poziom 392.25mnpm
- odtworzenie opaski - nawierzchnia utwardzona mineralna (układ nieregularny)
- odtwarzenie obejścia -okół szer. 1.6m, nawierzchnia utwardzona mineralna -obrys nieregularny

projektowane elementy zagosp. terenu-branża instalacje elektryczne

- instalacja elektryczna zewnętrzna kablowa nN typu **YKXS 4x10 mm²**, Ltr=30 m
- osłona rurowa na kablu nN typu DVR75 (na całej dł. trasy kabla nN)
- planowane ZK+1P+proj. wył. ppoż. - lokalizacja w linii proj. ogrodzenia -wg warunków TDsa wg odrębnego post. administracyjnego

PZT+MPZP

- 520 teren działki ewidencyjnej objęty opracowaniem
- nieprzekraczalna linia zabudowy wg. MPZP
- granice działek
- granica działki inwestora
  granica obszaru wpisu do rejestru zabytków
- linie rozgraniczające wg. MPZP
- 4.1.UP oznaczenia obszarów wg. MPZP

Konrad Kochański architekt MP.1605 MAŁOPOLSKA IZBA ARCHITEKTÓW