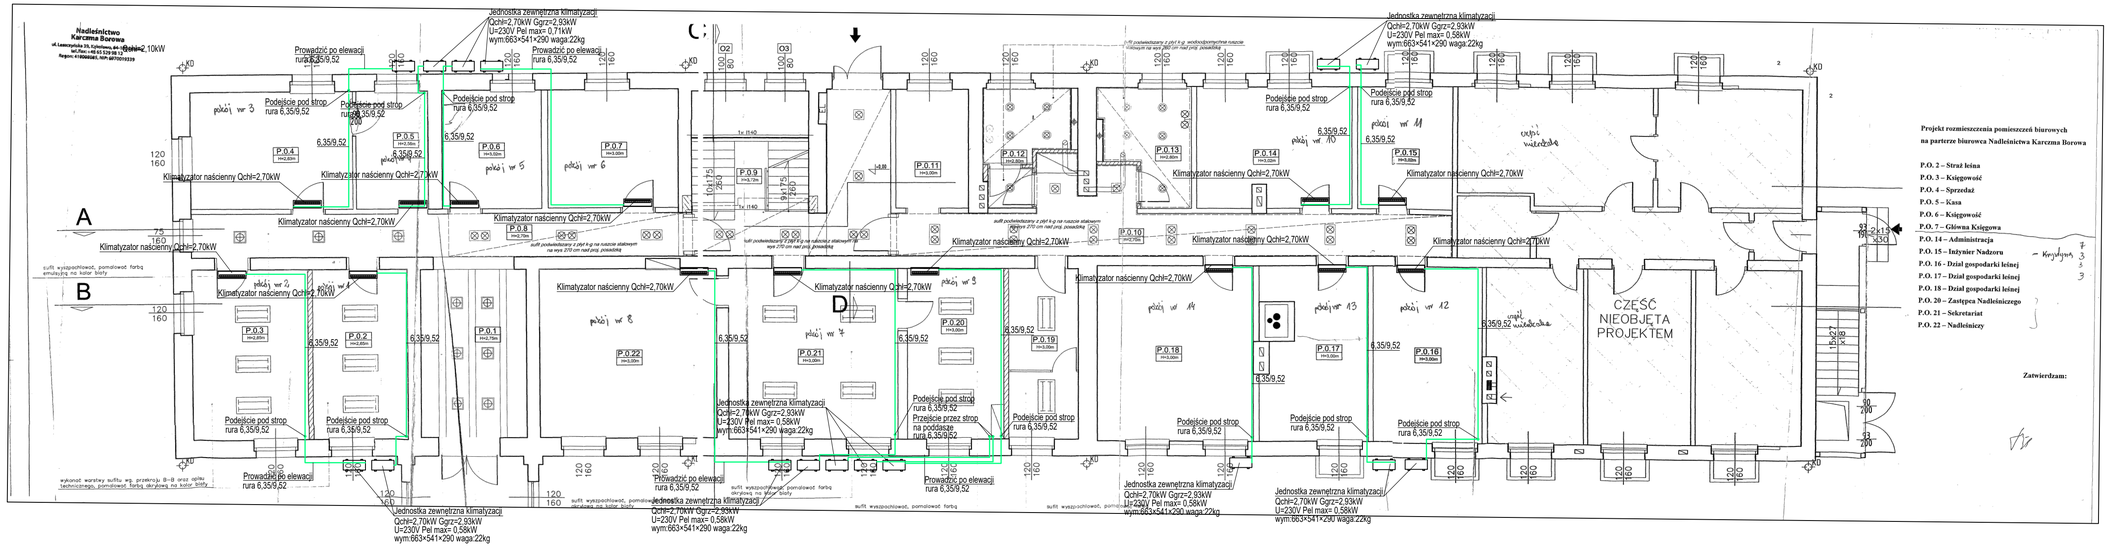


BIURO PROJEKTOWE INSTALACJI SANITARNYCH LESZEK KOŁODZIEJ				
ul. FREDRY 13, 64-100 LESZNO ; tel. 663943941, bpis@data.pl NIP:697-203-71-69				
PROJEKT WYKONAWCZY				
OBIEKT	Przebudowa budynku biurowego w zakresie przebudowy systemu klimatyzacji – parter			
ADRES	UL. LESZCZYŃSKA 39, Kąkolewo, 64-100 LESZNO			
INWESTOR	NADLEŚNICTWO KARCZMA BOROWA			
PROJEKTANT	mgr inż. Leszek Kołodziej upr.WKP/0348/POOS/12 bez ograniczeń w specjalności instalacyjnej	Podpis	DATA 29.09.2026	SKALA 1:100 BRANŻA SANITARNA
TYTUŁ RYSUNKU	Rzut parteru instalacja klimatyzacji			RYS. S.1