

## MAPA DO CELÓW PROJEKTOWYCH

Sporządzona przez GEO-S USŁUGI GEODEZYJNE KAROLINA KOWAR, ul. Szewska 41, 32-200 Miechów dla działki ewidencyjnej nr 378/3 położonej w obrębie miasta Miechów

SKALA 1:500

GG.6640.94.2021

SEKCJA	7.132.12.22.1.3, 7.132.12.22.1.4
--------	----------------------------------

Woj:	Małopolskie
------	-------------

Powiat:	Miechowski
---------	------------

Jedn. ewid.:	120805_4
--------------	----------

bręb :	0001 Miechów
--------	--------------

ialka :	378/5
---------	-------

Układ odniesienia wysokości  
PI-ELABE2007-MH

Wkład wsp. poziomych 2000,

### Sytuacja zapadła z terenem

na dzień 01.02.2021 r.

~~GEODETA UPRAWNIONA~~

Upr. zawodowe nr 221

## THE HOMOGENEOUS DEGREE

Wykonat: 10.02.2021 r

Mapa sporządzona na podstawie mapy zasadniczej pozyskanej z PODGIK w Miechowie do zgłoszenia pracy geodezyjnej GG.6640.94.2021 oraz pomiaru uzupełniającego wykonanego w lutym 2021 roku.

Granice działek wprowadzono na podstawie bazy danych EGiB dla obrębu miasto Miechów udostępnionej przez PODGIK Miechów

*Sieć uzbrojenia terenu wniesiono na podstawie numerycznej mapy zasadniczej z uwzględnieniem istniejącej i pomierzonej gruncie noziemnej armatury.*

Nie wyklucza się istnienia w terenie sieci uzbrojenia terenu nie zgłoszonych do ZUDP w Miechowie oraz nie objętych inwentaryzacją powykonawczą.

LEGENDA MIEJSCOWEGO PLANU ZAGOSPODAROWANIA PRZESTRZENNEGO ZGODNIE Z UCHWAŁĄ NR XXXI/481/2017:

- S.MU.1, I.MU.2, I.MU.3 Tereny zabudowy mieszkaniowo-usługowej
- E.MW.28 - Tereny zabudowy mieszkaniowej wielorodzinnej
- E.UR.27 - Tereny zabudowy usługowo-produkcyjnej
- KDD16 Tereny dróg publicznych-drogijazdowe
- KDG3 Tereny dróg publicznych-drogi główne
- WS - Tereny wód powierzchniowych śródlądowych


 –nieprzekraczalna linia zabudowy

–linia rozgraniczająca tereny o różnym przeznaczeniu

– zakres opracowania

-obiekty objęte ochroną konserwatorską na mocy planu miejscowego, wpisane do gminnej ewidencji zabytków


-strefa lokalnych podtopień

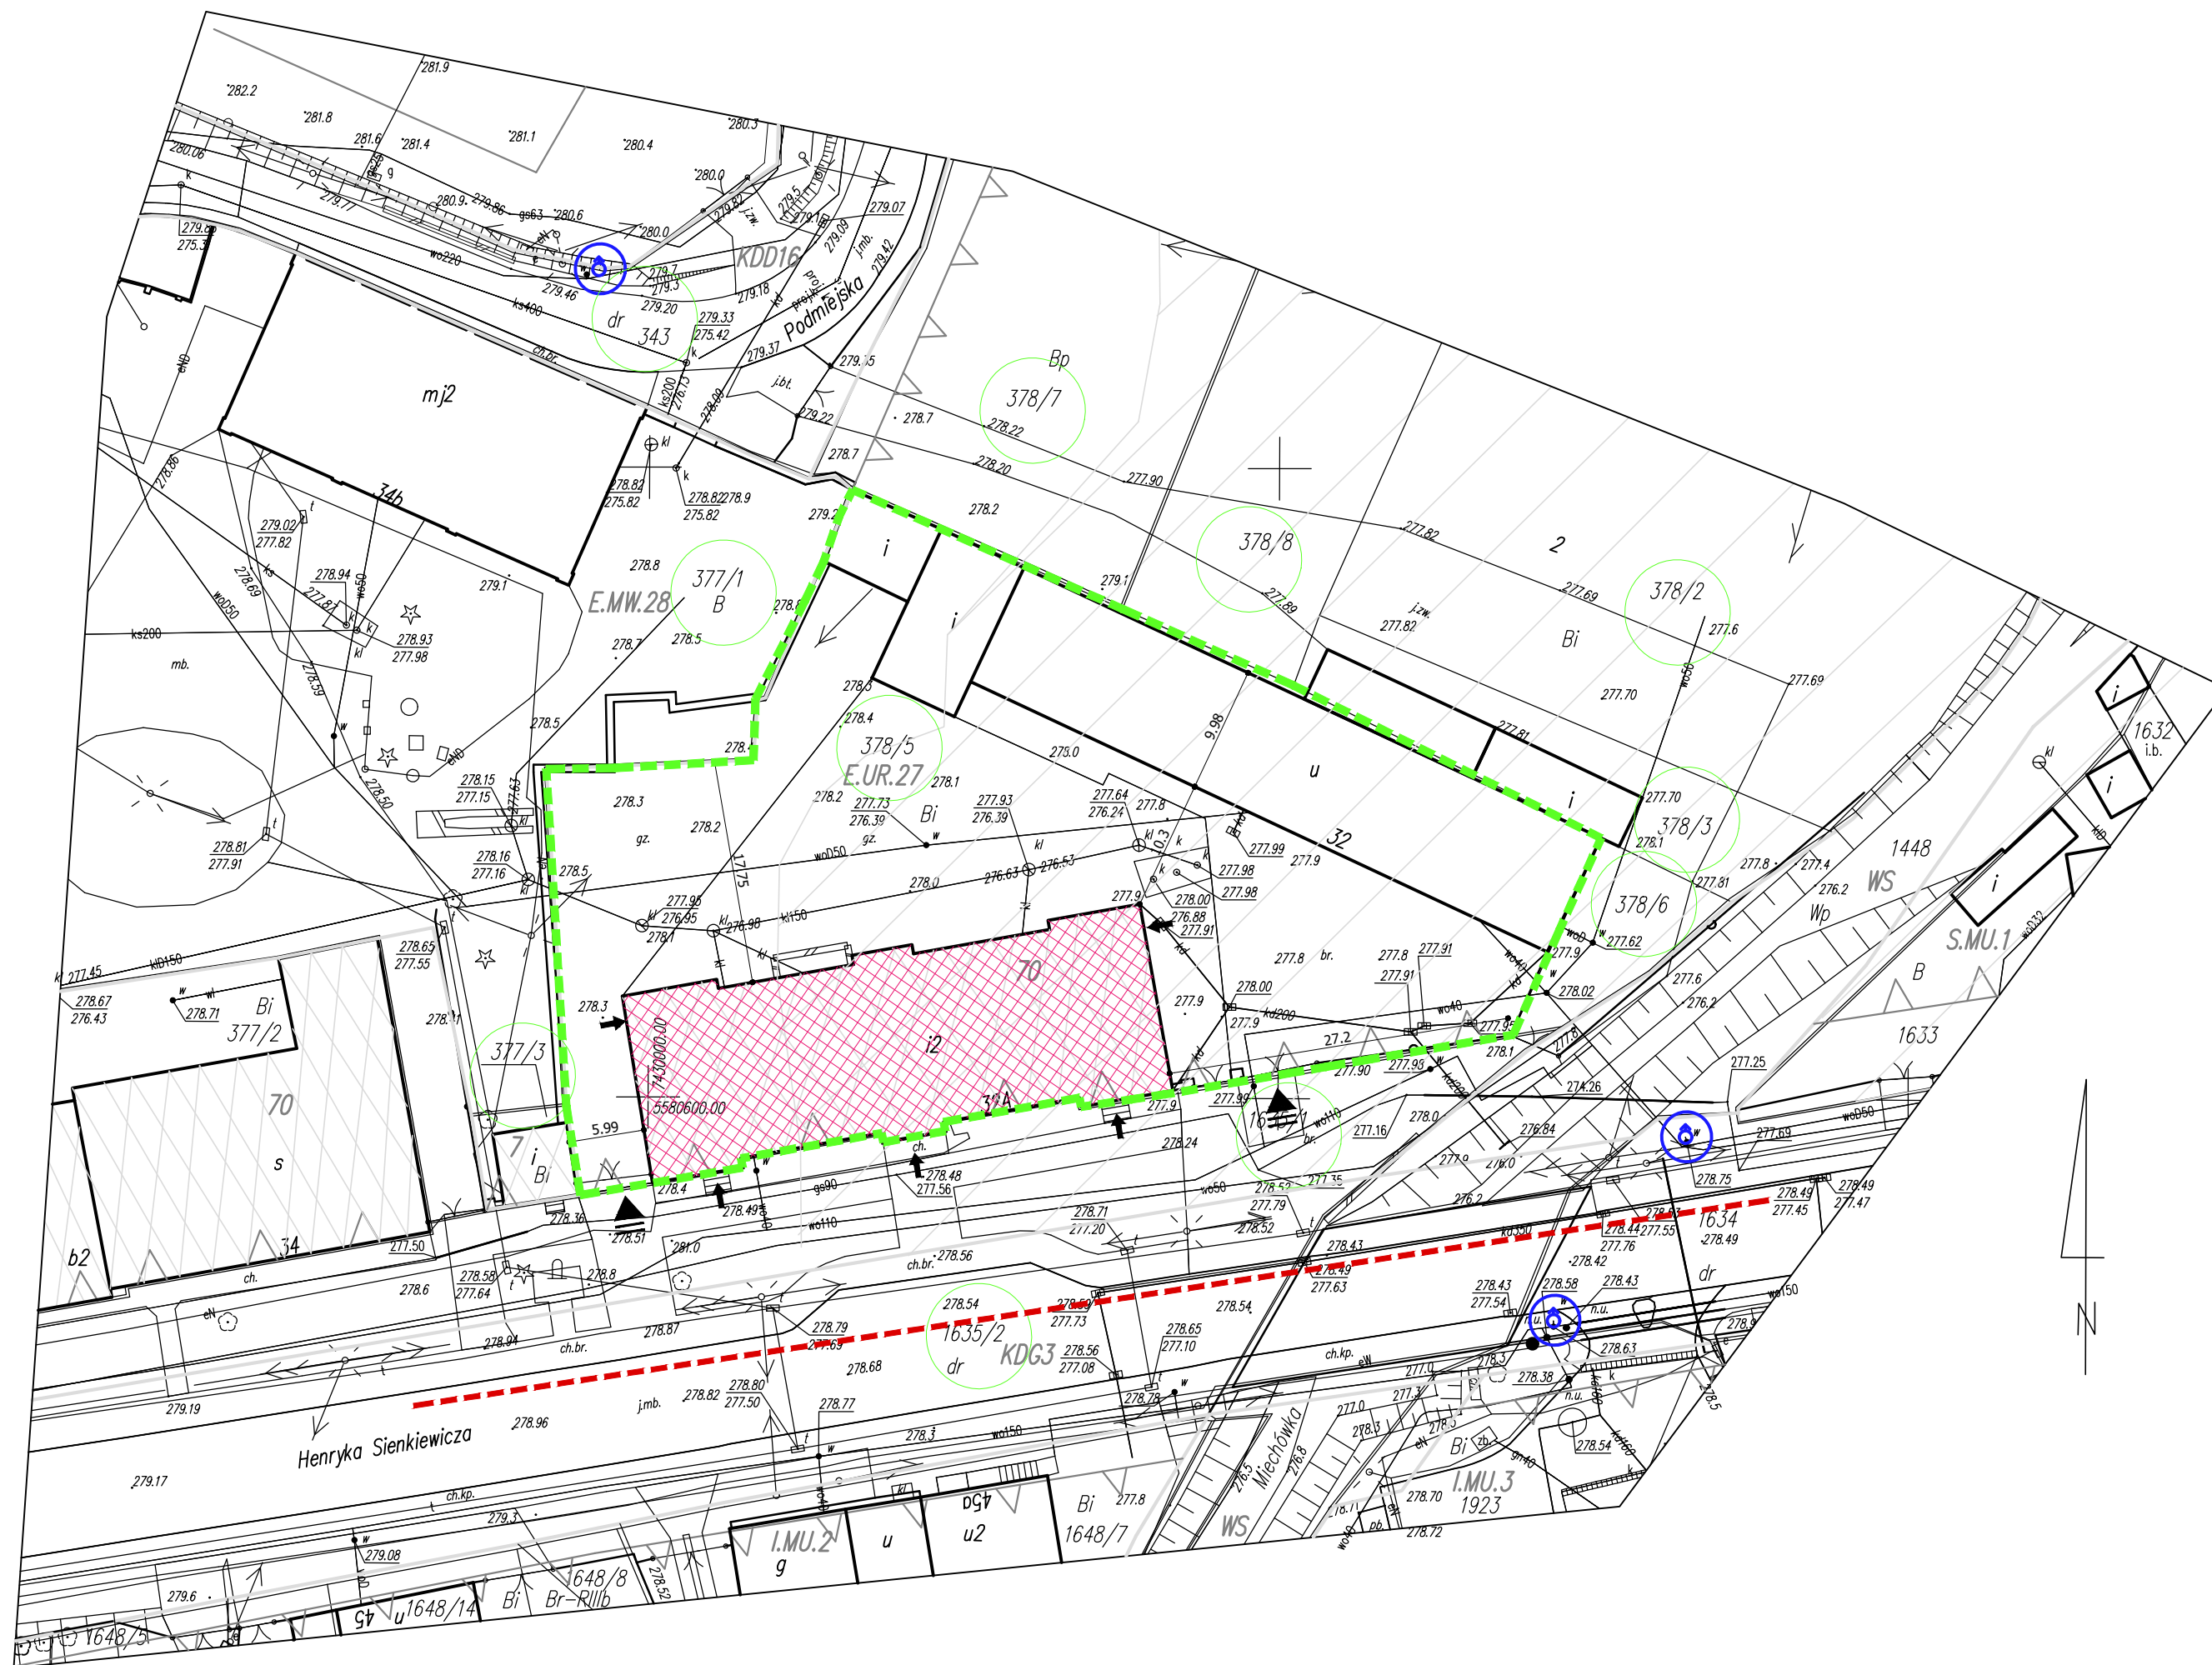

LEGENDA:



Granice działki ( Zakres inwestycji objęta wnioskiem o  
pozwolenia na budowę):  
działka nr. 378/5 powierzchnia działki 2799m2

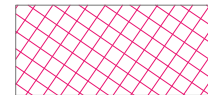

Budynek istniejący wpisany do gminnej ewidencji zabytków  
Państwowa Szkoła Muzyczna

 $(378/5)$ 

Numer działki 378/5 Obręb 0001 MIECHÓW



### Istniejący Hydrant

[illegible]

Istniejąca droga pożarowa



Istniejące wejście do budynku



Istniejący wjazd na teren działki

 <b>LEM</b> Studio Architektoniczne Sp. z o.o. ul. Zabłotne 39, 30-701 Kraków NIP: 676-238-96-75 / REGON: 120753070 KRS:0000312527 tel: +48 12 296 02 71 / biuro@lemsa.pl	
Obiekt	Państwowa Szkoła Muzyczna  Nr projektu <b>21-01</b>
Investor	Państwowa Szkoła Muzyczna I stopnia im. Michała Kleofasa Ogórnika w Miechowie ul. Gen. Wł. Sikorskiego 158, 32-200 Miechów  Data <b>09.2021</b>
Lokalizacja	Miechów ul. Sienkiewicza 32a dz. nr ewid. 378/5 z obrębem 0001 Miechów
Branża	<b>Zagospodarowania Terenu</b> -
Faza	<b>PROJEKT WYKONAWCZY</b> nr upr. arch. bez ogr.
Projektował	mgr inż. arch. Miłosz Sanetra MPOiA 2003/2009
Sprawdzający	mgr inż. arch. Louay Farah MPOiA 2003/10
Treść rysunku	Stan istniejący  Nr rys. <b>Z1</b> Skala: <b>1:500</b>

UWAGA: Prawa Autorskie zastrzeżone – LEM Studio Architektoniczne sp. z o.o.  
Wszystkie wymiary należy sprawdzić na budowie! W przypadku użycia nazwy produktu  
bądź producenta dopuszcza się zastosowanie materiału równoważnego pod względem  
parametrów technicznych i funkcji jakiej ma służyć.