


ZAGOSPODAROWANIE TERENU  
Budynek mieszkalny jednorodzinny  
w Janówce  
skala 1:500

LEGENDA:

- A - G

Granica opracowania / terenu zainwestowania /
- Granica działki
- Linia istniejącego ogrodzenia - do wymiany
- Projektowana brama przesuwna /samonośna/ o wym. 4000 x 1500 mm - w miejscu istniejącej bramy
- Istniejąca furtka o wym. 1000 x 1500 mm - do wymiany /1/
- Projektowana furtka o wym. 1200 x 1500 mm - w miejscu istniejącej furtki /2/
- Istniejący budynek mieszkalny
- Ilość kondygnacji nadziemnych
- Wejścia do budynku
- Układ komunikacyjny:
- Istniejący wjazd na teren działki
- Istniejące wejście na teren działki
- Istniejąca komunikacja piesza i kołowa - wymiana nawierzchni na kostkę brukową
- Istniejące miejsce postojowe - wymiana nawierzchni na kostkę ażurową
- Uzbrojenie terenu:
- Proj. kanalizacja sanitarna PVC 160
- Istn. zbiornik / kanalizacja sanitarna do likwidacji
- Proj. prefabrykowany zbiornik na ścieki sanitarne o pojemności 10 m³
- Proj. przewód do odbierania ścieków PP Ø110
- Proj. studnia rewizyjna PVC Ø425
- Szybkozłączka umożliwiająca opróżnianie zbiornika
- napęd bramy
- domofon
- linia kablowa w rurze ochronnej dn32

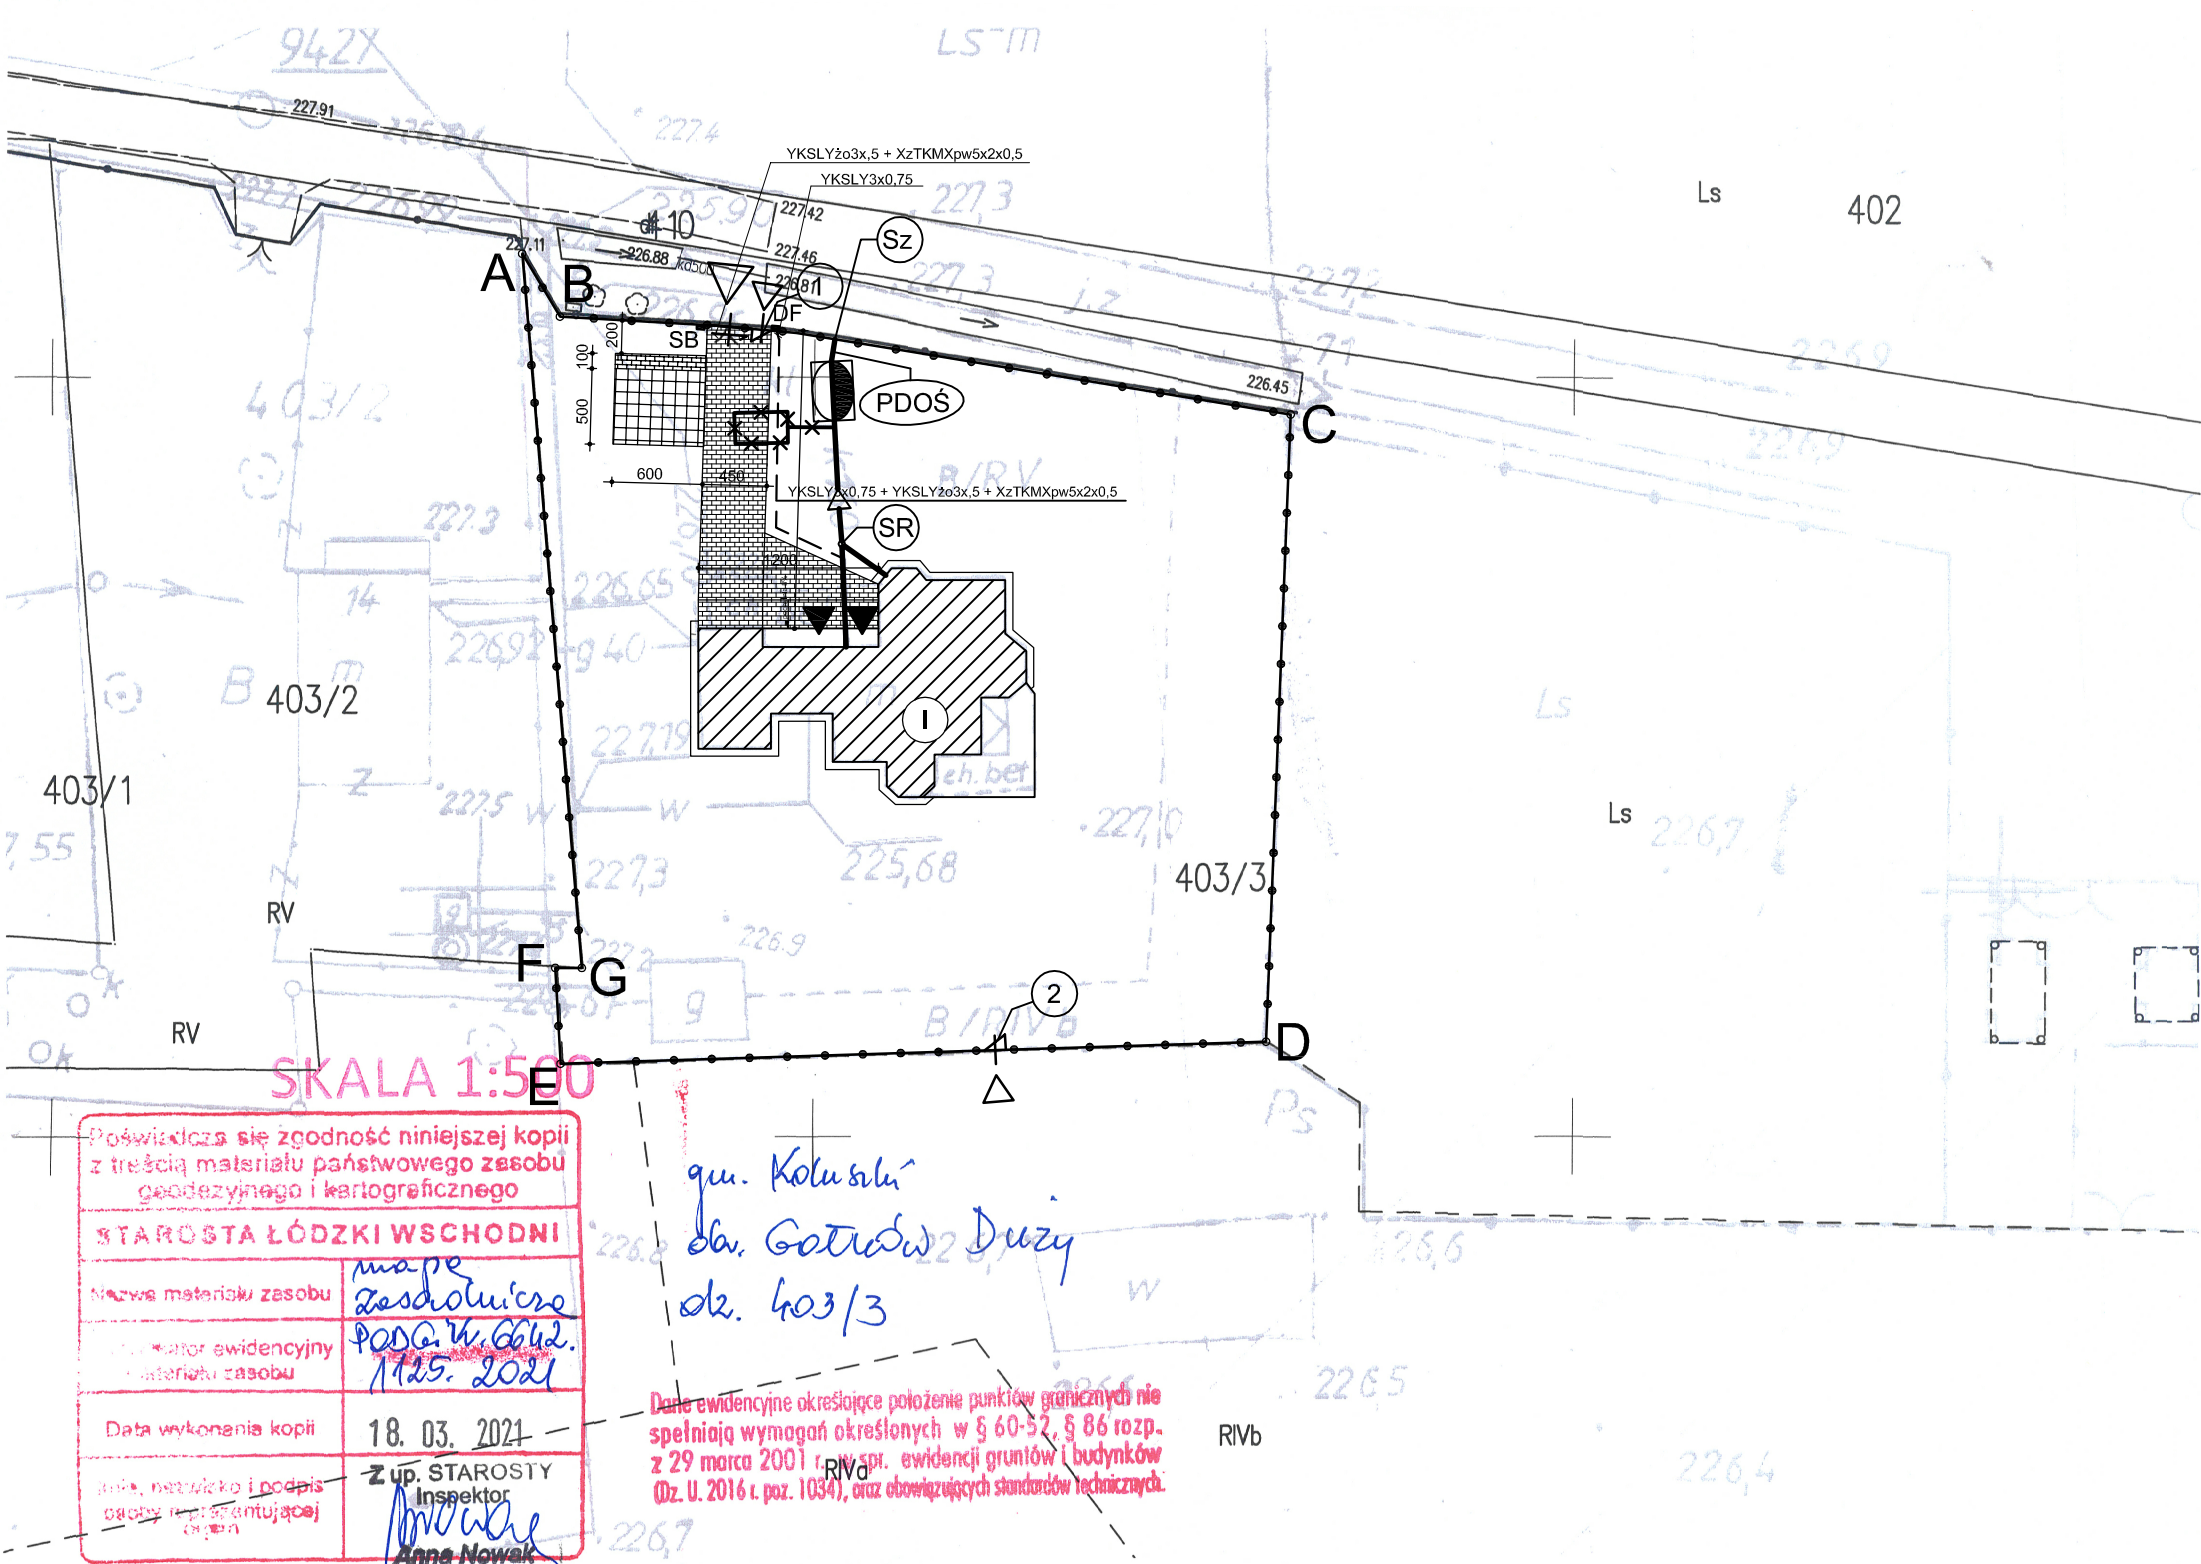

UWAGA:  
W zagospodarowaniu terenu zastosowano oznaczenia zgodne z PN-B-01027  
„Oznaczenia graficzne stosowane w projektach zagospodarowania działki lub terenu”  
oraz PN-62/B-01031 "Plany zagospodarowania terenu /plany realizacyjne/".  
UWAGA:  
Przed przystąpieniem do robót należy dokonać wytyczenia geodezyjnego granic działki.  
Przed rozpoczęciem robót budowlanych - dokonać szczegółowych pomiarów z natury.

Pracownia Projektowa J&J Sp. z o.o. ul. Zielona 6 24-100 Puławy tel. kom. 667 633 003, 667 433 026			Z1	Branta ARCHITEKTURA	Skala 1:500
Projektant:	mgr inż. arch. Zbigniew Doktor	Architektura / konstrukcja 227/KL/72		Investor Państwowe Gospodarstwo Leśne Lasy Państwowe Nadleśnictwo Brzeziny w Kalitniku ul. Główna 3 95-040 Kozuski	Adres budowy Budynek mieszkalny jednorodzinny ul. Leśna 17A 95-020 Janówka
Projektant:	inż. Krzysztof Buczyński	Inst. sanitarne 142/Tbg/98		Rodzaj projektu PROJEKT BUDOWLANY	
Projektant:	mgr inż. Zbigniew Sternik	Inst. elektryczne KL-38/91		Tytuł rysunku ZAGOSPODAROWANIE TERENU	
Sprawdzający:	mgr inż. arch. Andrzej Papierz	Architektura 110/90/WŁ			
Imię i nazwisko:		Specjalność / Nr uprawnień	Podpis:	Data opracowania: 20 maj 2021r.	