


# ZAGOSPODAROWANIE TERENU

Budynek mieszkalny jednorodzinny  
w Janówce  
skala 1:500

**LEGENDA:**

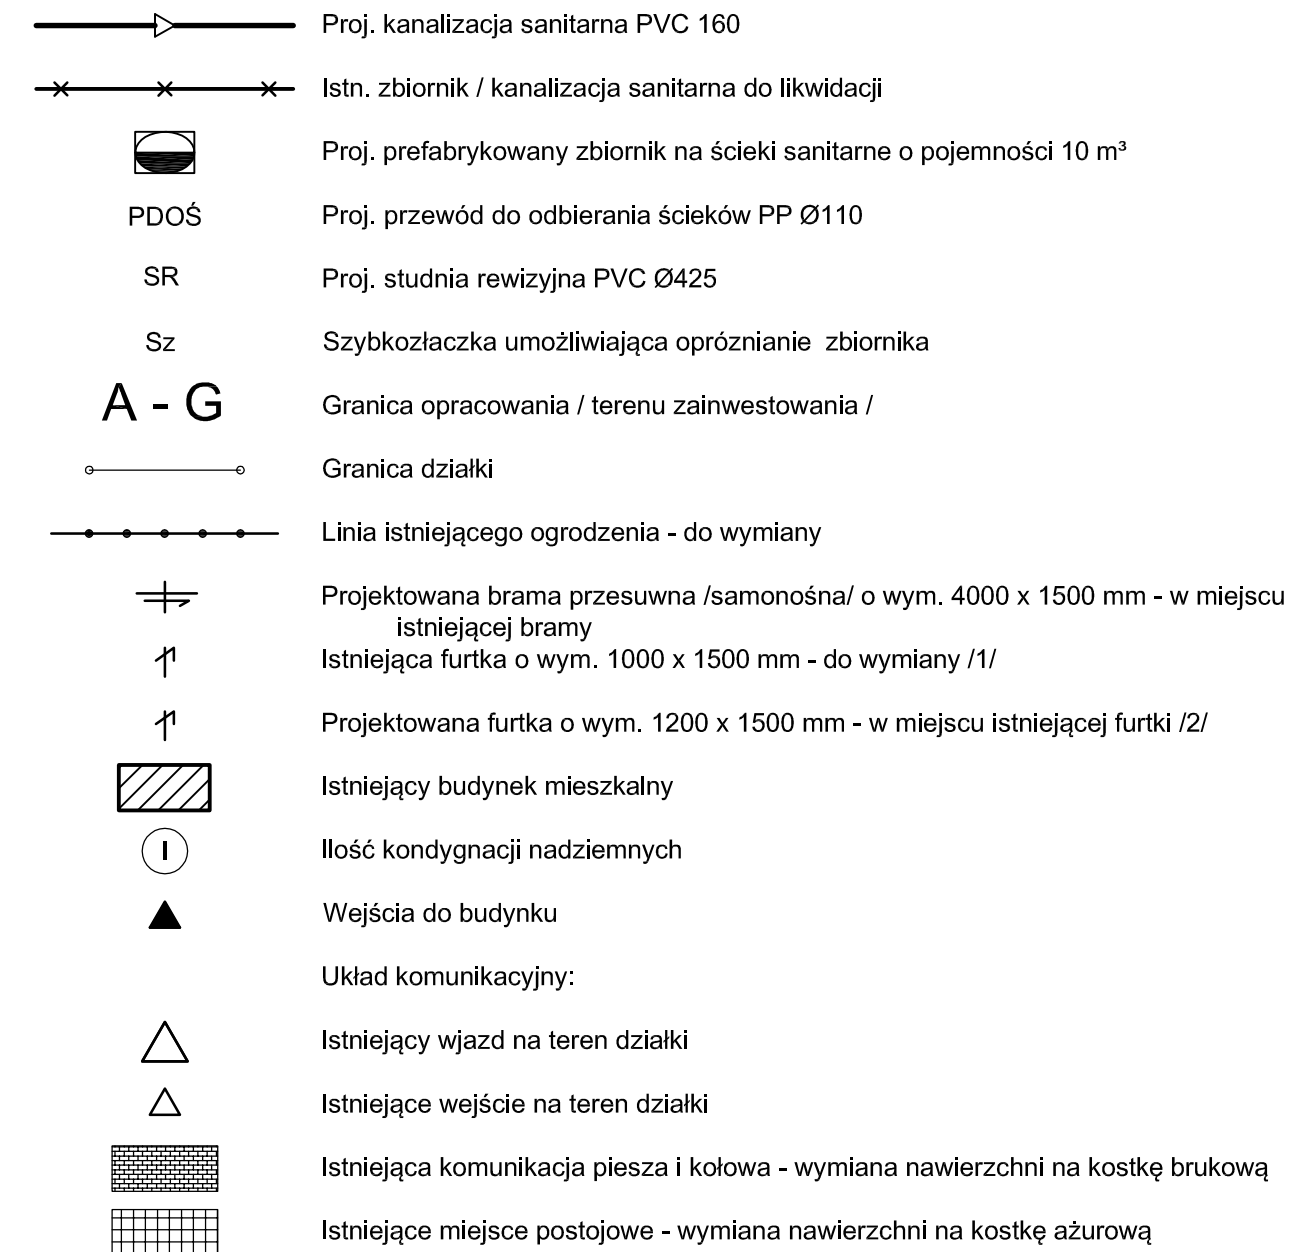


UWAGA:

W zagospodarowaniu terenu zastosowano oznaczenia zgodne z PN-B-01027 „Oznaczenia graficzne stosowane w projektach zagospodarowania działki lub terenu” oraz PN-62/B-01031 "Plany zagospodarowania terenu /plany realizacyjne/".

UWAGA:

Przed przystąpieniem do robót należy dokonać wytyczenia geodezyjnego granic działki.  
Przed rozpoczęciem robót budowlanych - dokonać szczegółowych pomiarów z natury.

Pracownia Projektowa J&J Sp. z o.o. ul. Zielona 6 24-100 Puławy tel. kom. 667 633 003, 667 433 026			  <b>IS-1</b>	Branża <b>SANITARNA</b>		Skala <b>1:500</b>
Projektant: inż. Krzysztof Buczyński				Inwestor Państwowe Gospodarstwo Leśne Lasy Państwowe Nadleśnictwo Brzeziny w Kaleńniku ul. Główna 3 95-040 Kozuski		Adres budowy Budynek mieszkalny jednorodzinny ul. Leśna 17A 95-020 Janówka
Instalacje sanitarne 142/Tbg/98			Rodzaj projektu <b>PROJEKT WYKONAWCZY</b>			
Asystent projektanta: mgr inż. Maciej Kolasa			Tytuł zadania <b>RZYSKOWANIE TERENU</b>			
Imię i nazwisko:			Podpis:	Data opracowania: 20 maj 2021r		