

ZAGOSPODAROWANIE TERENU
Budynek mieszkalny jednorodzinny
w Janówce
skala 1:500

LEGENDA:

- A - G

Granica opracowania / terenu zainwestowania /
- Granica działki
- Linia istniejącego ogrodzenia - do wymiany
- Projektowana brama przesuwna /samonośna/ o wym. 4000 x 1500 mm - w miejscu istniejącej bramy
- Istniejąca furtka o wym. 1000 x 1500 mm - do wymiany /1/
- Projektowana furtka o wym. 1200 x 1500 mm - w miejscu istniejącej furtki /2/
- Istniejący budynek mieszkalny
- I

Ilość kondygnacji nadziemnych
- Wejścia do budynku
- Układ komunikacyjny:
- Istniejący wjazd na teren działki
- Istniejące wejście na teren działki
- Istniejąca komunikacja piesza i kołowa - wymiana nawierzchni na kostkę brukową
- Istniejące miejsce postojowe - wymiana nawierzchni na kostkę ażurową
- Uzbrojenie terenu:
- Proj. kanalizacja sanitarna PVC 160
- Istn. zbiornik / kanalizacja sanitarna do likwidacji
- Proj. prefabrykowany zbiornik na ścieki sanitarne o pojemności 10 m³
- PDOŚ


Proj. przewód do odbierania ścieków PP Ø110
- SR

Proj. studnia rewizyjna PVC Ø425
- Sz

Szybkozłączka umożliwiająca opróżnianie zbiornika
- SB

napęd bramy
- DF

domofon
- linia kablowa w rurze ochronnej dn32

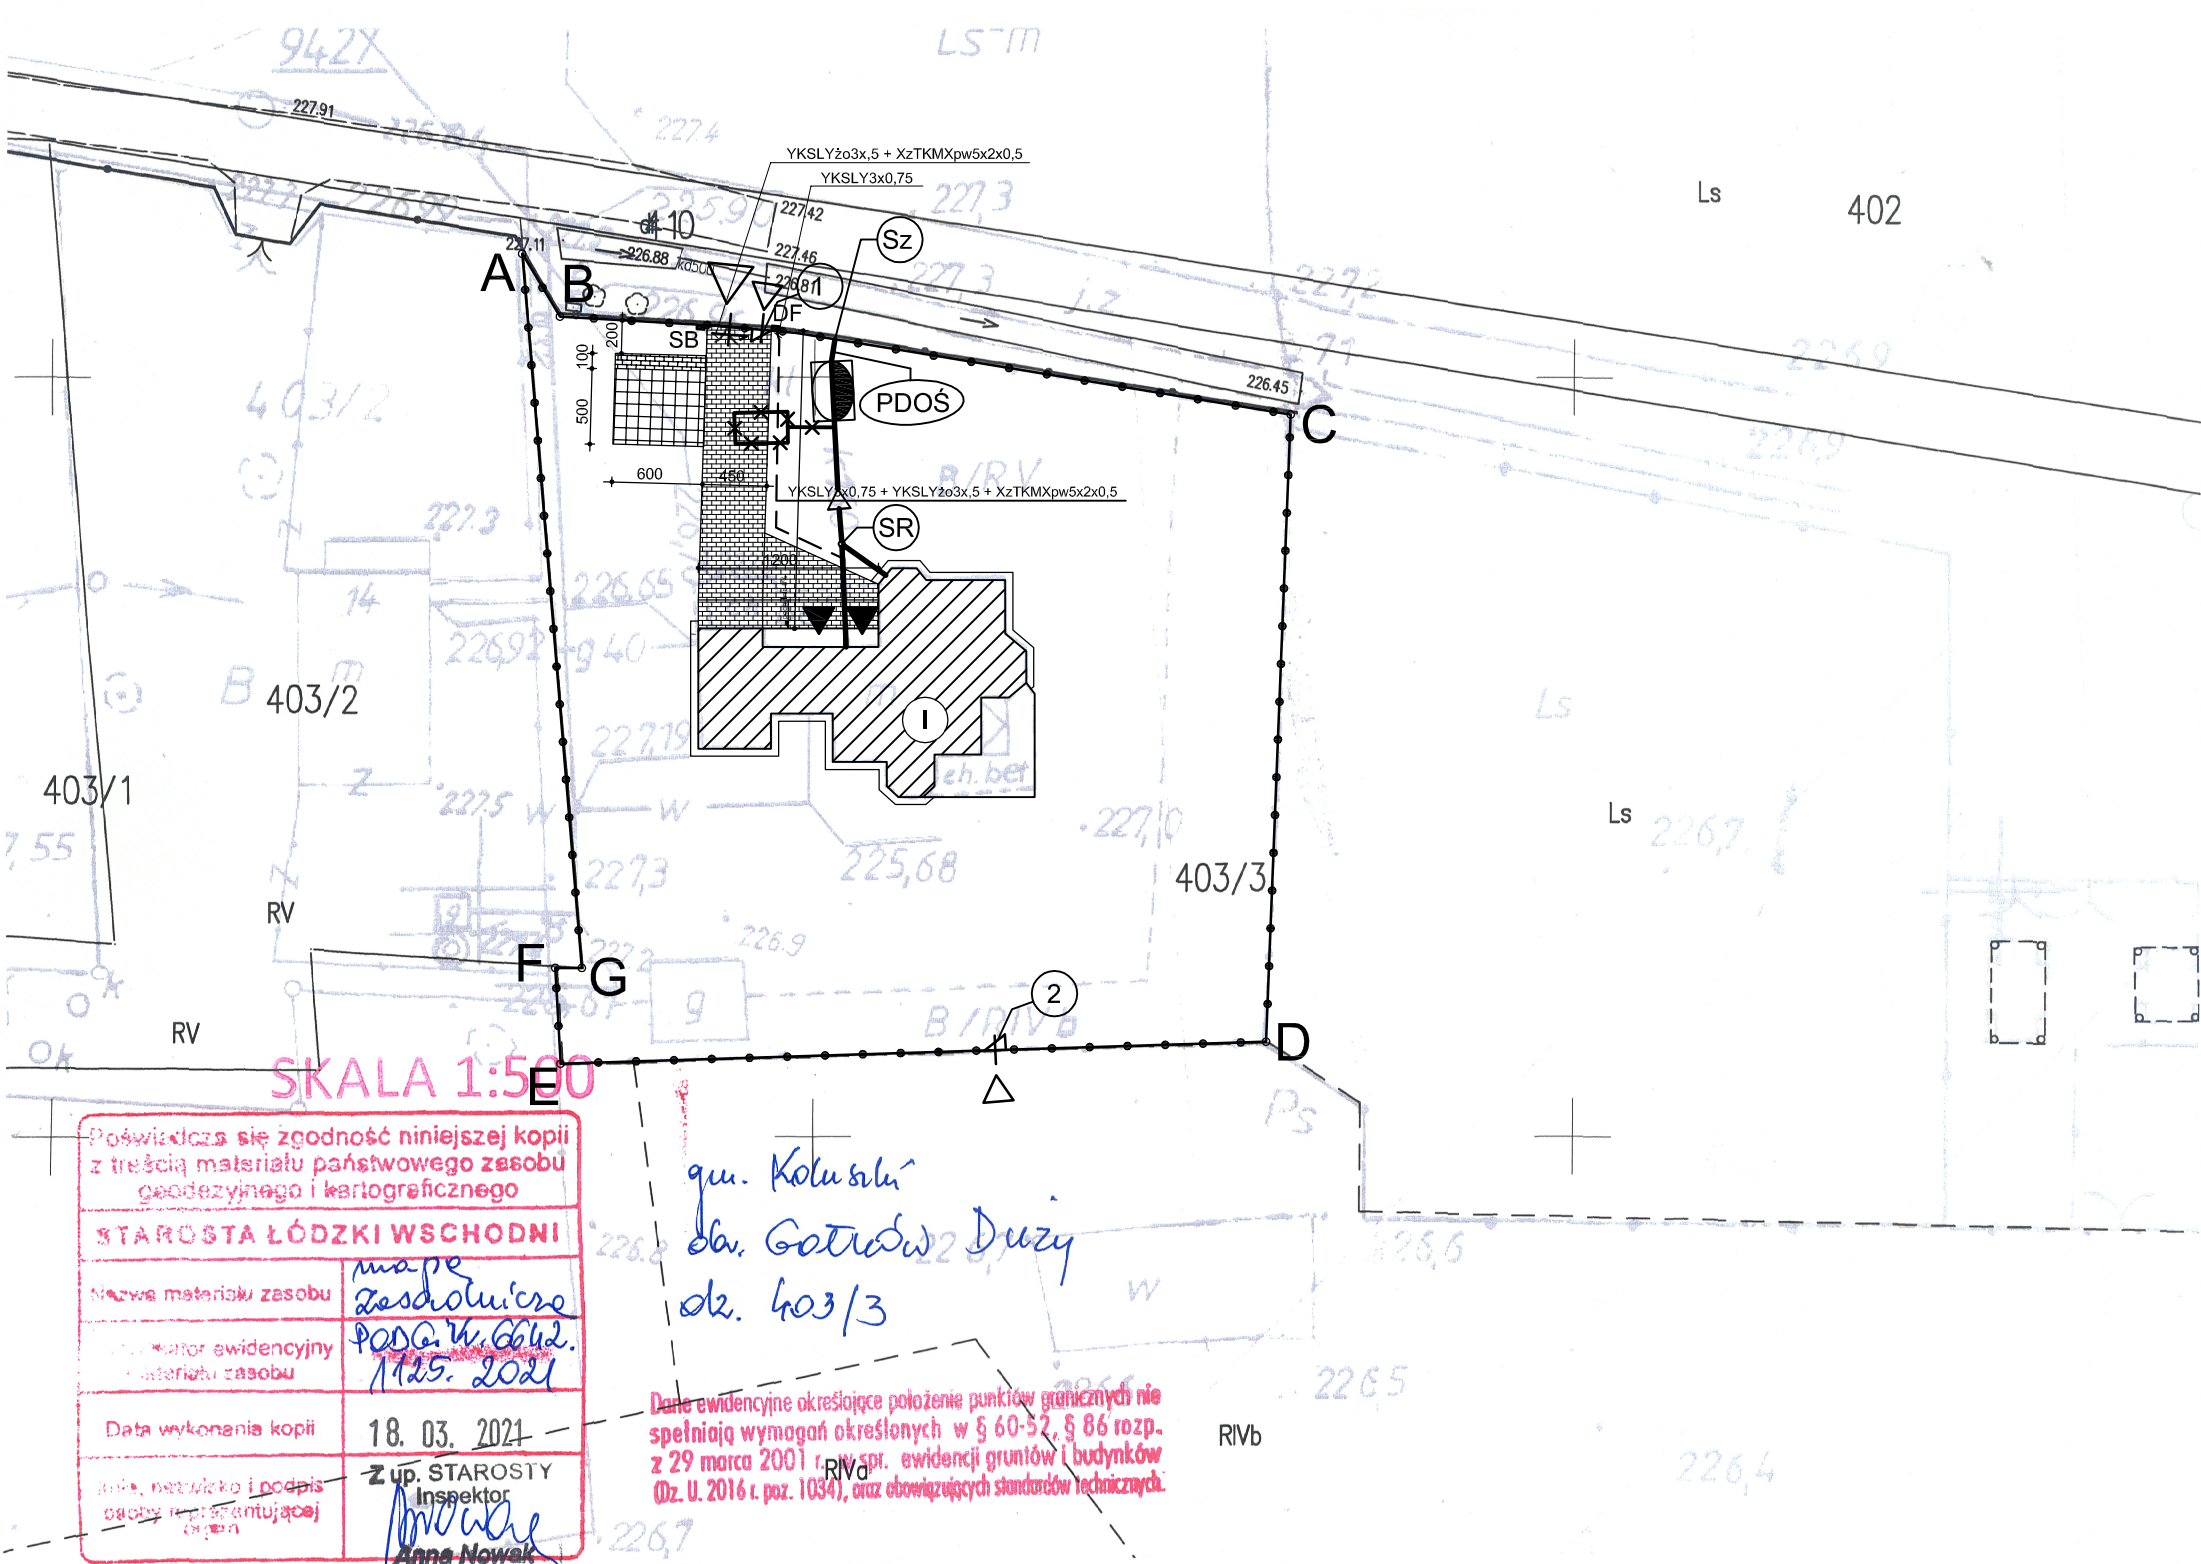

UWAGA:
W zagospodarowaniu terenu zastosowano oznaczenia zgodne z PN-B-01027 „Oznaczenia graficzne stosowane w projektach zagospodarowania działki lub terenu” oraz PN-62/B-01031 "Plany zagospodarowania terenu /plany realizacyjne/".
UWAGA:
Przed przystąpieniem do robót należy dokonać wytyczenia geodezyjnego granic działki.
Przed rozpoczęciem robót budowlanych - dokonać szczegółowych pomiarów z natury.

| | | | | | |
|---|-----------------------------------|---|---------|--|---|
| Pracownia Projektowa J&J Sp. z o.o. ul. Zielona 6 24-100 Puławy tel. kom. 667 633 003, 667 433 026 | | | Z1 | Branta ARCHITEKTURA | Skala 1:500 |
| Projektant: | mgr inż. arch. Zbigniew Doktor | Architektura / konstrukcja 227/KL/72 | | Investor Państwowe Gospodarstwo Leśne Lasy Państwowe Nadleśnictwo Brzeziny w Kaleniku ul. Główna 3 95-040 Kozuski | Adres budowy Budynek mieszkalny jednorodzinny ul. Leśna 17A 95-020 Janówka |
| Projektant: | inż. Krzysztof Buczyński | Inst. sanitarne 142/Tbg/98 | | Rodzaj projektu PROJEKT WYKONAWCZY | |
| Projektant: | mgr inż. Zbigniew Sternik | Inst. elektryczne KL-38/91 | | Tytuł rysunku ZAGOSPODAROWANIE TERENU | |
| Sprawdzający: | mgr inż. arch. Andrzej Papierz | Architektura 110/90/WŁ | | | |
| Imię i nazwisko: | | Specjalność / Nr uprawnień | Podpis: | Data opracowania: 20 maj 2021r. | |