


ZAGOSPODAROWANIE TERENU  
Budynek mieszkalny jednorodzinny  
w Janówce  
skala 1:100


LEGENDA:

- A - G

Granica opracowania / terenu zainwestowania /
- Granica działki
- Linia istniejącego ogrodzenia - do wymiany
- Projektowana brama przesuwna /samonośna/ o wym. 4000 x 1500 mm - w miejscu istniejącej bramy
- Istniejąca furtka o wym. 1000 x 1500 mm - do wymiany /1/
- Projektowana furtka o wym. 1200 x 1500 mm - w miejscu istniejącej furtki /2/
- Istniejący budynek mieszkalny
- Ilość kondygnacji nadziemnych
- Wejścia do budynku
- Układ komunikacyjny:
- Istniejący wjazd na teren działki
- Istniejące wejście na teren działki
- Istniejąca komunikacja piesza i kołowa - wymiana nawierzchni na kostkę brukową
- Istniejące miejsce postojowe - wymiana nawierzchni na kostkę ażurową
- Uzbrojenie terenu:
- napęd bramy
- domofon
- linia kablowa w rurze ochronnej dn32

UWAGA:  
W zagospodarowaniu terenu zastosowano oznaczania zgodne z PN-B-01027 „Oznaczenia graficzne stosowane w projektach zagospodarowania działki lub terenu” oraz PN-62/B-01031 "Plany zagospodarowania terenu /plany realizacyjne/".  
UWAGA:  
Przed przystąpieniem do robót należy dokonać wytyczenia geodezyjnego granic działki.  
Przed rozpoczęciem robót budowlanych - dokonać szczegółowych pomiarów z natury.

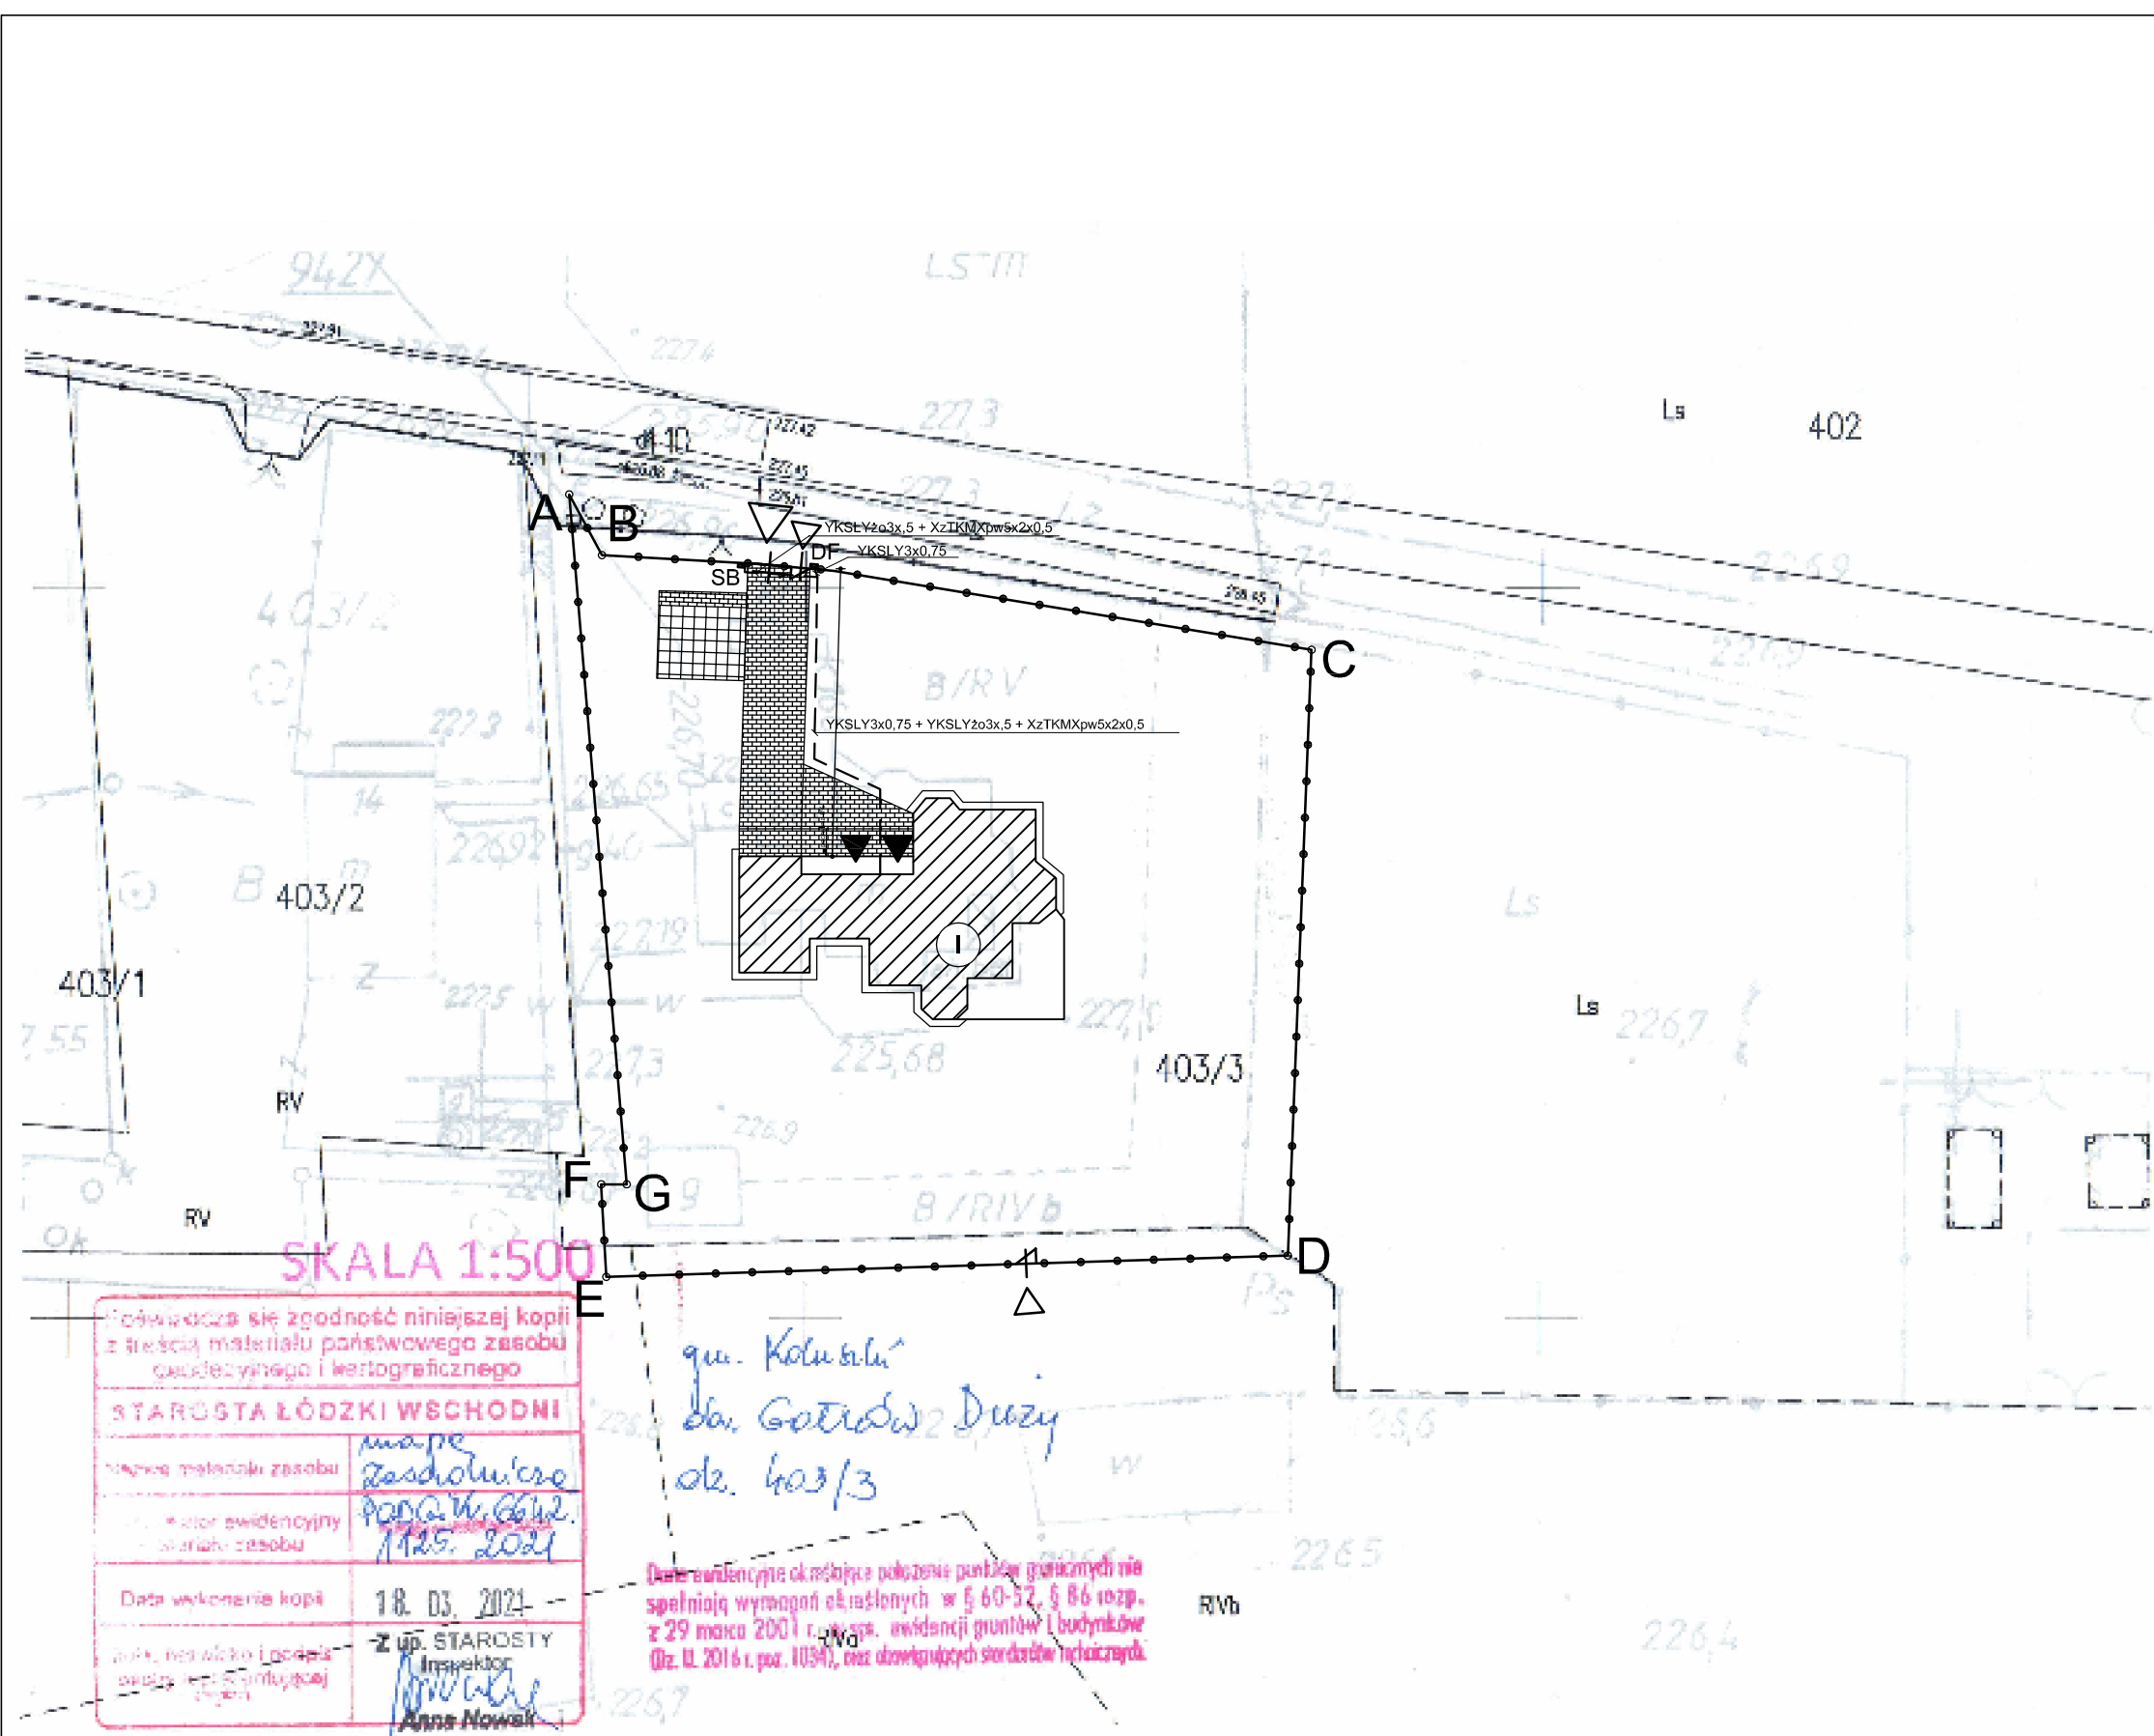

Pracownia Projektowa J&J Sp. z o.o. ul. Zielona 6 24-100 Puławy tel. kom. 667 633 003, 667 433 026			  <b>Z1</b>	Branża Instalacja elektryczna	Skala 1:500
Projektant:	mgr inż. Zbigniew Sternik	inst. elektryczne KL-38/91		Investor Państwowe Gospodarstwo Leśne Lasy Państwowe Nadleśnictwo Brzeziny w Kaletrniku ul. Główna 3 95-040 Koluszki	Adres budowy Budynek mieszkalny jednorodzinny ul. Leśna 17A 95-020 Janówka
				Rodzaj projektu PROJEKT WYKONAWCZY	
				Tytuł rysunku ZAGOSPODAROWANIE TERENU	
Imię i nazwisko:		Specjalność / Nr uprawnień	Podpis:	Data opracowania: 20 maj 2021r.	