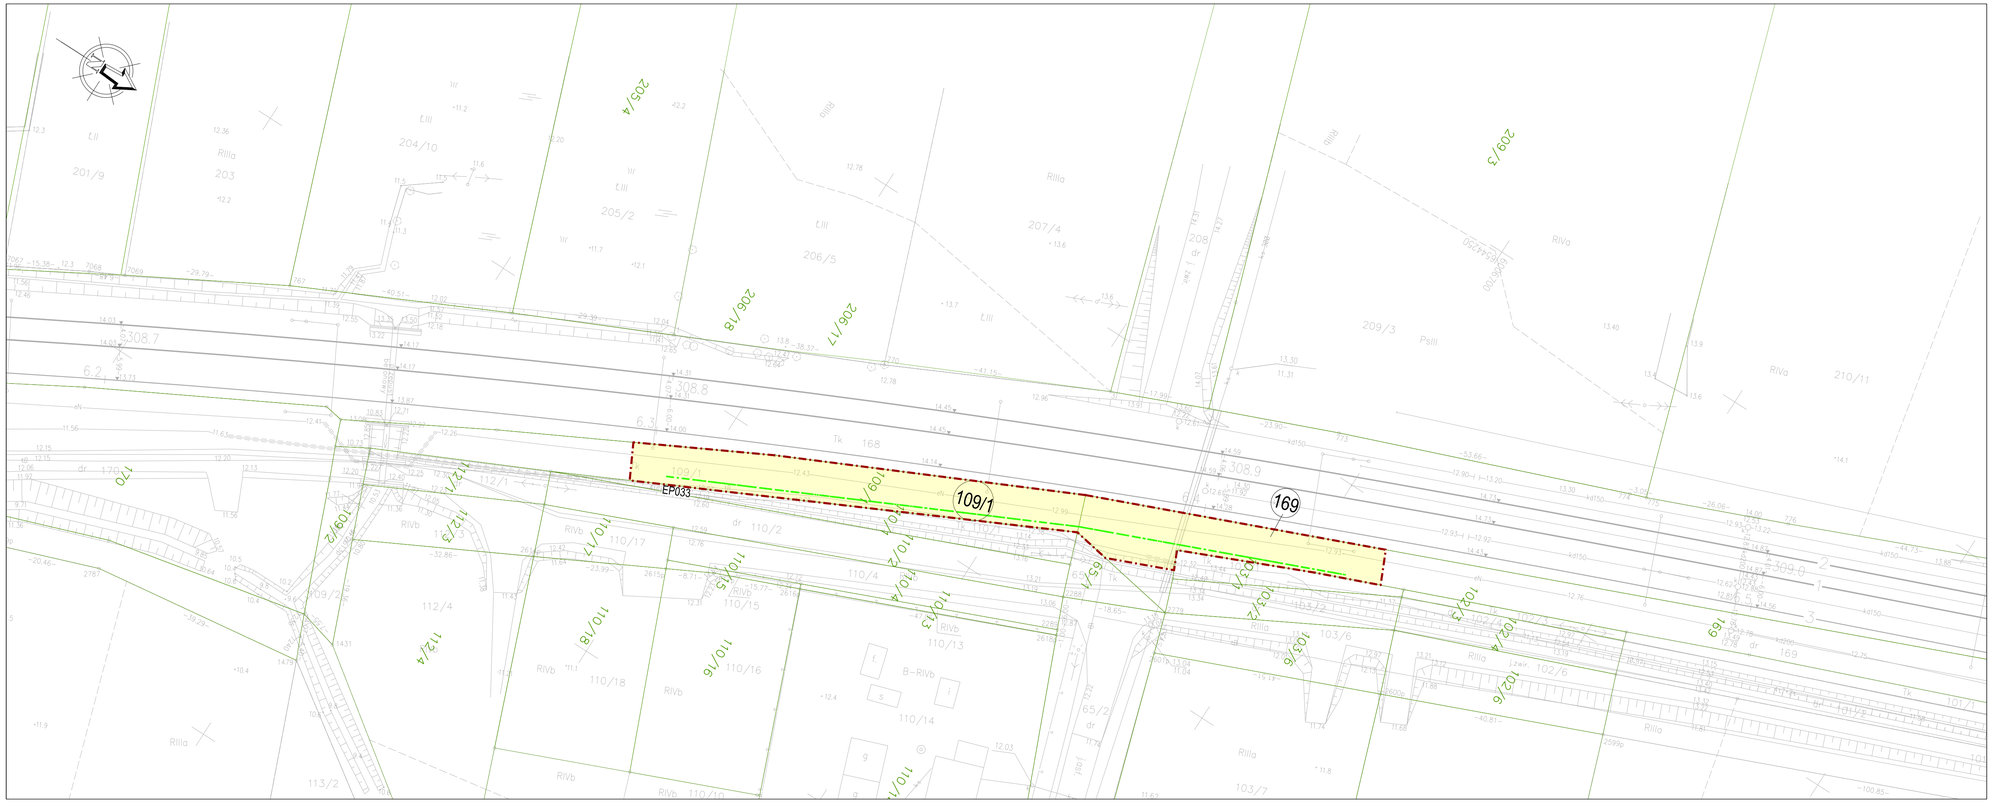

LEGENDA:

- granice działek ewidencyjnych
- zakres inwestycji
- stan istniejący
- projektowane ekrany akustyczne
- rozbiórki infrastruktury towarzyszącej
- rozbiórka budynku
- 1/1 działka ewidencyjna objęta zakresem inwestycji
- drzwi wyjścia ewakuacyjnego
- Własność albo użytkowanie wieczyste PKP S.A. lub PKP PLK S.A. - art. 9s ust.6
- Tereny dróg publicznych planowanych do nieodpłatnego zajęcia - art. 9ya ust.1
- Zajęcie w ramach ograniczenia w korzystaniu - art. 9q ust.1 pkt. 6

Przedstawione rozwiązania techniczne służą do określenia zajętości terenu niezbędnego do realizacji niniejszej inwestycji

INWESTOR: PKP POLSKIE LINIE KOLEJOWE S.A. — PKP Polskie Linie Kolejowe S.A., ul. Targowa 74, 03-734 Warszawa	JEDNOSTKA PROJEKTOWA: TPF Sp. z o.o., ul. Postępu 14B, 02-676 Warszawa		
NAZWA PROJEKTU: Opracowanie dokumentacji projektowej na budowę ekranów akustycznych wraz z pełnieniem nadzoru autorskiego w ramach zadania pn.: „Ograniczenie oddziaływania akustycznego na środowisko odcinków linii kolejowej E-65 Warszawa-Gdynia zlokalizowanych w granicach województwa pomorskiego oraz przywrócenia środowiska do stanu właściwego"na liniach kolejowych nr 9 od km 236.900 do km 328,120 oraz nr 202 od km 00,000 do km 26,000."			
NAZWA ZAMIERZENIA BUDOWLANEGO: Budowa ekranów akustycznych na liniach kolejowych nr 9 od km 236,900 do km 328,120 oraz nr 202 od km 00,000 do km 26,000 wraz z infrastrukturą towarzyszącą			
TYTUŁ RYSUNKU: ZAŁĄCZNIK NR 1 - MAPA PRZEDSTAWIAJĄCA ISTNIEJĄCE UZBROJENIE TERENU, PROPONOWANA LOKALIZACJE EKRANÓW AKUSTYCZNYCH Z ZAZNACZENIEM TERENU NIEZBĘDNEGO DLA PLANOWANYCH OBIEKTÓW ORAZ OZNACZENIE TERENU OBJĘTEGO INWESTYCJĄ			
STADIUM: Wniosek o ULLK	DATA: 12.2025	SKALA: 1:500	WERSJA: 1 / NR RYSUNKU: 10