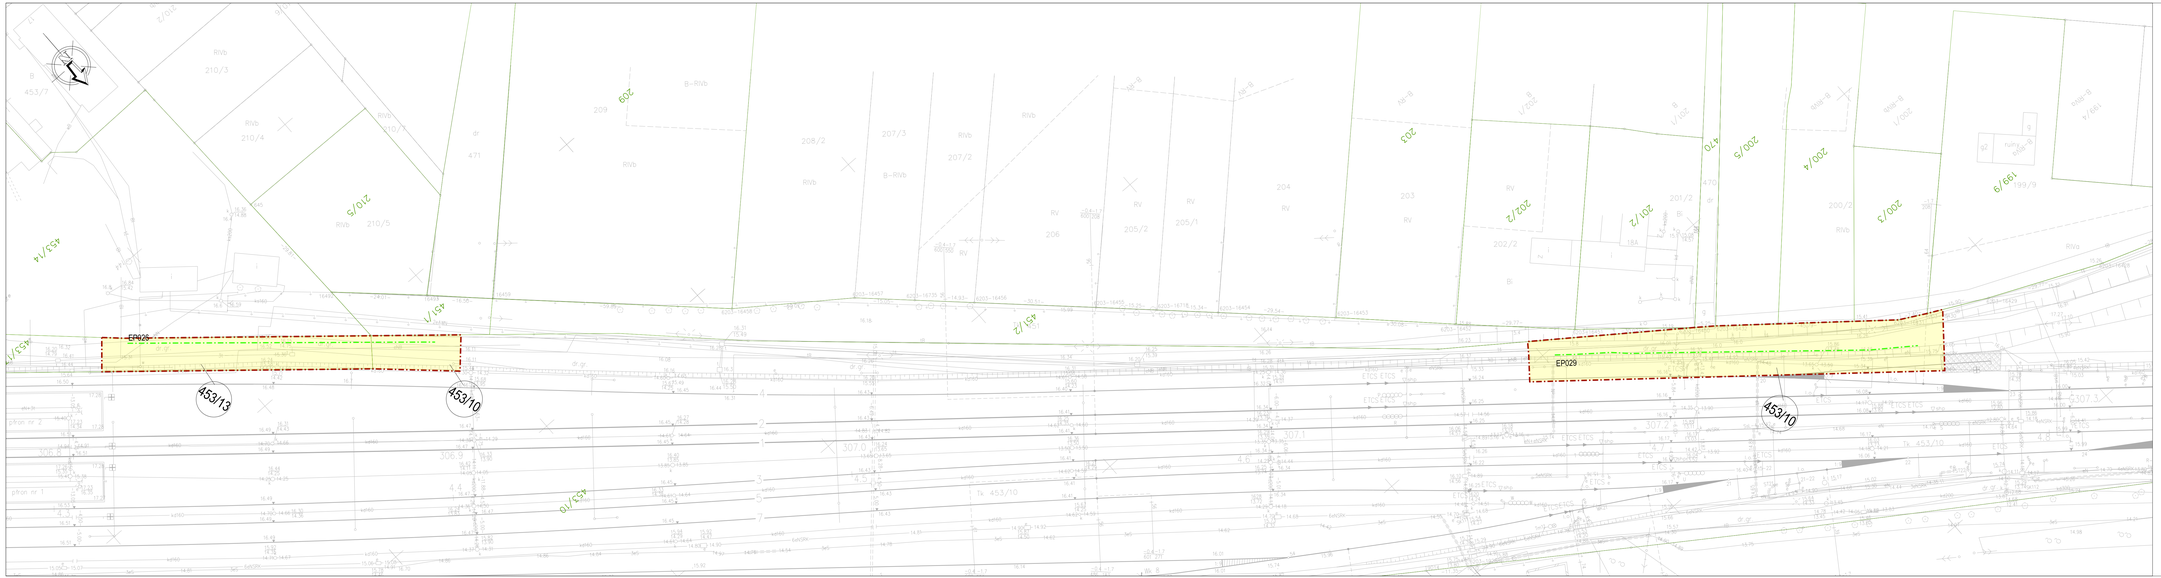

LEGENDA:

- granice działek ewidencyjnych
- zakres inwestycji
- tor kolejowy
- projektowane ekrany akustyczne
- wydzielenia infrastruktury towarzyszącej
- budynki budynku
- 1/1 działka ewidencyjna objęta zakresem inwestycji
- drzwi wyjścia ewakuacyjnego
- Własność albo użytkowanie wieczyste PKP S.A. lub PKP PLK S.A. - art. 8c ust.5
- Tereny dróg publicznych planowanych do niezbędnego zajęcia - art. 8ca ust.1
- Zajęcie w ramach ograniczenia w korzystaniu - art. 8c ust.1 pkt. 6

Przedstawione rozwiązania techniczne służą do określenia zajętości terenu niezbędnego do realizacji niniejszej inwestycji

INWESTOR: PKP PLK S.A.	PKP Polskie Linie Kolejowe S.A. ul. Targowa 74 03-734 Warszawa	JEDNOSTKA PROJEKTOWA:	TPF Sp. z o.o. ul. Postępu 14B 02-676 Warszawa		
NAZWA PROJEKTU:	Opracowanie dokumentacji projektowej na budowę ekranów akustycznych wraz z pełnieniem nadzoru autorskiego w ramach zadania pn. „Ograniczenie oddziaływania akustycznego na środowisko odcinków linii kolejowej E-65 Warszawa-Gdynia (dokaltczonych w granicach województwa pomorskiego) oraz szczegółowa ocena wpływu eksploatacji tej linii kolejowych nr 9 od km 236,000 do km 328,120 oraz nr 202 od km 00,000 do km 26,000."				
NAZWA ZAMIERZENIA BUDOWLANEGO:	Budowa ekranów akustycznych na liniach kolejowych nr 9 od km 236,900 do km 328,120 oraz nr 202 od km 00,000 do km 26,000 wraz z infrastrukturą towarzyszącą				
TYTUŁ RYSUNKU:	ZAŁĄCZNIK NR 1 – MAPA PRZEDSTAWIAJĄCA ISTNIEJĄCE UZBROJENIE TERENU, PROPONOWANA LOKALIZACJE EKRANÓW AKUSTYCZNYCH Z ZAZNACZONYMI NIERUCHOMOŚCIAMI PRZEWIDZIANYCH DO WYKUPU ORAZ OZNACZENIE TERENU OBJĘTEGO INWESTYCJĄ				
STADIUM: Wniosek o ULLK		DATA: 12.2025	SKALA: 1:500	ARKUSZ: 1	NR RYSUNKU: 09