LEGENDA SUFITÓW

sufit rastrowy o wymiarach 600mm x 600mm; sufit akustyczny z widoczną konstrukcją nośną, szerokość widocznej listwy 24mm; system z płyt ze sprasowanej wełny szklanej o gr. 20mm; latwoczyszczaca powłoka, malowana na kolor biały; odbicie światła >80%, możliwość odkurzania ręcznego i maszynowego oraz przecierania na mokro raz w tygodniu, mycia parą cztery razy w roku oraz mycia pod niskim ciśnieniem dwa razy w roku; odporność na działanie detergentów oraz pary nadtlenku wodoru; odporność na pleśń; rozwój mikrobiologiczny w klasie 0; antykorozyjna konstrukcja i akcesoria

lokalizacja: natrysk, umywalnie, łazienki, prahnia/suszarnia, pom. myc/czyszczenia butów, dezynf. sprzętu, pom. myjki, stacja ODO

sufit rastrowy o wymiarach 600mm x600mm; kolor biały; sufit akustyczny z widoczną konstrukcją nośną, szerokość widocznej listwy 24mm; system z płyt ze sprasowanej wełny szklanej o gr. 20mm, z możliwością demontażu; odbicie światła >80%; możliwość odkurzania ręcznego i maszynowego oraz przecierania na mokro raz w tygodniu, mycia parą

lokalizacja: szatnie, WC, magazyny, pom. gospodarcze, zaplecze w sali tradycji, pom. spożywania i przygot. posiłków, aneks dyżurki JRG, zaplecze sali szkoleniowej, pom. socjalne, pom. pokazowe OGNIK, pokój dodatkowego zakwaterowania

sufit rastrowy o wymiarach 600mm x 600mm; kolor biały; sufit akustyczny z częściowo ukrytą konstrukcją nośną, szerokość widocznej szczeliny 8mm; system z płyt ze sprasowanej wełny szklanej o gr. 20mm, z możliwością demontażu; odbicie światła >80%; możliwość odkurzania ręcznego i maszynowego oraz przecierania na mokro raz w tygodniu, mycie parą

lokalizacja: komunikacja, pokój wyczekiwań, archiwum, dyżurka JRG, pom. biurowe, pom. wypoczynku, sala szkoleniowa, sala kierowania, sala tradycji

sufit podwieszany z płyt gipsowo-kartonowych, mocowanych na konstrukcji systemowej krzyżowej dwupoziomowej z profili CD 60, o wym. 1x12,5mm, izolacyjność akustyczna Rw=40db; szpachlowany, malowany na kolor biały

lokalizacja: komunikacja, sala konferencyjna, syatnia, wiatrolap

LEGENDA URZĄDZEŃ WENTYLACJI

- Wywiewnik wirowy/ zawór powietrzny
- Nawiewnik wirowy/ zawór powietrzny
- Wywiewnik wirowy dalekiego zasięgu
- Nawiewnik wirowy dalekiego zasięgu
- Wewnętrzna jednostka klimatyzacji
- klapa rewizyjna 60x60cm w suficie

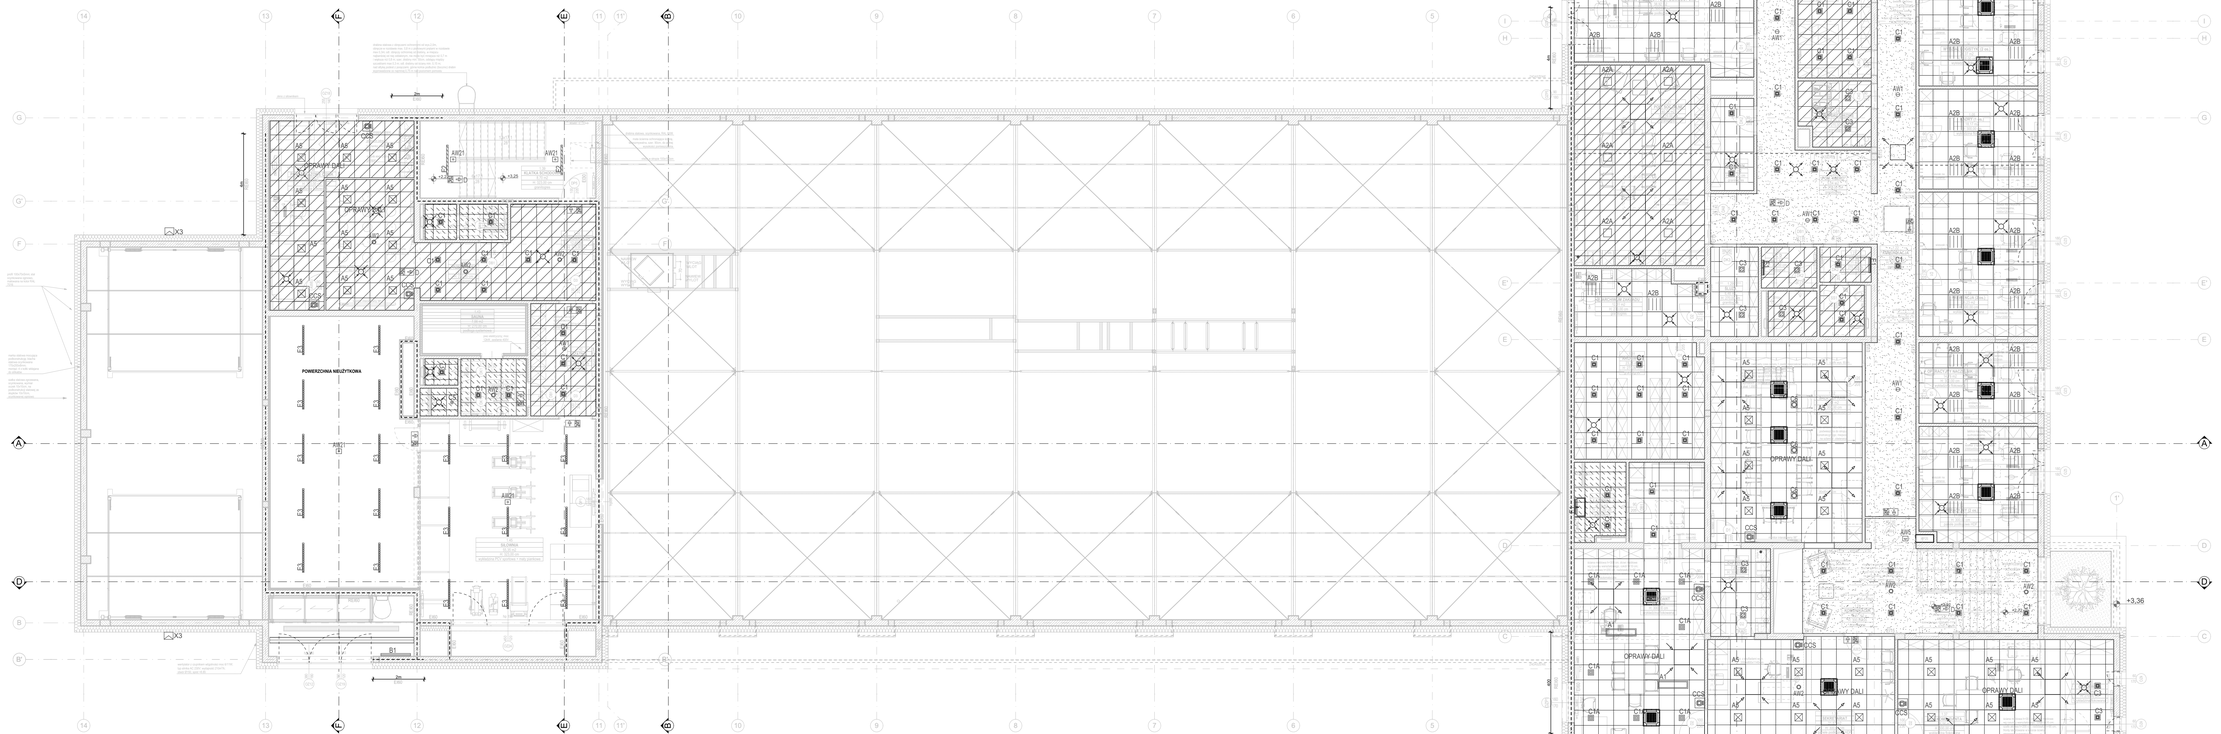

Legenda opraw oświetleniowych

C1	DM190+ WH LED1800-840 13W IP44 lub równoważna
C1A	DM190+ WH LED1800-840 13W IP44 DALI lub równoważna
C3	DM190+ WH LED2150-840 17W IP44 lub równoważna
C4	DM225+ LOUVRE LED3000-840 28W lub równoważna
C5	START ECO SPOT LED540-830 IP65 WHT lub równoważna
D6	MULTIVA EVO LED1100-830 12W 55D lub równoważna
B1	TERRA EVO LED4000-840 L1200 IP66 30W lub równoważna
B2	TERRA EVO LED5700-840 L1200 IP66 45W lub równoważna
B3	TERRA EVO LED7100-840 L1500 IP66 55W lub równoważna
E1	REGATO KINKIET IP44 LED 595mm OPAL 3000K lub równoważna
E2	REGATO EVO OPAL LED2900-840 31W lub równoważna
E3	REGATO EVO MP LED3300-840 27W lub równoważna
A1	SL713 LED 58W 7400lm 4000K DALI lub równoważna OPRAWA ZWIESZANA
A2	PASSO LED 24W 3000K lub równoważna
A2A	PASSO LED 38W 4000K lub równoważna
A2B	PURE LED4800-840 38W lub równoważna
A2C	FLAT PANEL LED4000-840 Q600 39W lub równoważna
A4	MIKROLED GK MPRM LED3800-840 L1200 31W lub równoważna
A5	OFFICELYTE LED3500-840 24W DALI lub równoważna
CCS	CIRCLE POINT DO STEROWANIA OPRAWAMI lub równoważny (DALI) - 2 GRUPY, 3 SCENY, ŚCIEMNIANIE
B5	TERRA LED PC IP66 31W 4100lm 400K lub równoważna
R3	MEDEFORLED 13,5W 980lm 4000K IP66 IK07 lub równoważna
R1	REGATO LED 14W/m 4000K OPAL IP44 ANO lub równoważna
R7	BEGA 24308 LED 55,0W AS IP65 lub równoważna montaz w daszku, głębokość puszki montażowej 110mm
R8	STRIP SQUARE LED 32W 4000K ELL IP65 lub równoważna montaż za panelem w górnej części, świecenie w dół
X7	MIMIK 20 FLAT M 13,5W 840 IP66 lub równoważna
X3	GUELL LED 78W 9280lm 4000K IP66 IK08 lub równoważna; montaż na elewacji
X8	MIMIK 20 A60/W 26W 740 GR-94 lub równoważna montaż na elewacji(należy rozpatrywać z rzutami elewacji branży arch.
A8	WAYLIGHT LED2500-840 42W A15 IP65 lub równoważna;montaż w gruncie
CR	czujka ruchu
LED	oświetlenie podszafkowe: listwa LED z wbudowanym transformatorem i włacznikiem w obudowie, zasilanie 230V,kolor obudowy srebrny, barwa światła 4000K

Legenda opraw awaryjnych

AW1	MICROPOINT 2 LED 3W 1h E CGL PT IP44 lub równoważna
AW11	MICROPOINT 2 LED 3W 1h E CGL NT IP44 lub równoważna
AW2	MICROPOINT 2 LED 3W 1h O CGL PT IP44 lub równoważna
AW21	MICROPOINT 2 LED 3W 1h O CGL NT IP44 lub równoważna
AW3	NEXI1000-CGL NEXITECH LED lub równoważna
AW31	NEXI400-CGL NEXITECH LED lub równoważna
AW4	OUTDOOR LED O 5W 1h CGL IP65 lub równoważna
AW5	GUELL LED 13851 7W 1h CGL PPOZ lub równoważna
AW6	MICROPOINT 2 LED 3W HI 1h CGL NT IP44 lub równoważna
	NEXILED LED IP65 CGL 4W 1h lub równoważna
D	NEXILED LED DS IP65 CGL 4W 1h lub równoważna

SCHEMAT:

KIERUNEK PŁYNIĘCI:

INWESTOR
Komenda Powiatowej PSP w Bolesławcu

ADRES
ul. Wrocki 2, 59-700 Bolesławiec

NAZWA I ADRES OBIEKTU INWESTYCJI

Budowa Komendy Powiatowej Państwowej Straży Pożarnej z Jednostką Ratowniczo-Gaśniczą w Bolesławcu wraz z niezbędną infrastrukturą techniczną i zagospodarowaniem terenu na działce o nr ewid. 202/6 i 202/7, obręb 0004 Miasta Bolesławiec

PROJEKTOWAŁ:	MP UPRAWNIEŃ:	PODPIS:	JEDNOSTKA PROJEKTOWA:
mgr inż. arch. D. NIEDBAŁA	Uprawnienia budowlane w specjalności architektonicznej do projektowania bez ograniczeń upr. nr 307/DOŚ/2017		A.DO XXI
mgr inż. arch. J. ZELAZNA	Uprawnienia budowlane w specjalności architektonicznej do projektowania bez ograniczeń upr. nr WP-DA/DOŚ/0207/		
SPRAWDZIŁ:			
mgr inż. arch. P.DOMZALEWSKI	Uprawnienia budowlane w specjalności architektonicznej do projektowania bez ograniczeń upr. nr 308/POM/2019		
OPRACOWAŁ:	ROZPIS:		
mgr inż. arch. P.ZIEBCZYK			
mgr inż. arch. A. BOCIAN			

BRANŻA: ARCHITEKTURA	STADIUM: PROJEKT WYKONAWCZY	DATA: 23.08.2021r.	SKALA: 1:100

TYTUŁ RYSUNKU:
RZUT SUFITÓW PODWIESZANYCH PIĘTRO I

NR RYSUNKU:
PW-A-05-02

PROJEKT CHRONIONY PRAWEM AUTORSKIM MOŻE SŁUŻYĆ WYŁĄCZNIE DO CELU, DLA KTÓREGO ZOSTAŁ WYKONANY. UDOSTĘPNIANIE JAKIEJKOLWIEK CZĘŚCI PROJEKTU W JAKIEJKOLWIEK FORMIE - WYŁĄCZNIE ZA ZGODĄ AUTORÓW I AUTORSKIEJ PRACOWNI PROJEKTOWEJ "A.DO XXI" ul. Trybunalska 38, 60-325 Poznań