RZUT PARTERU - BUDYNEK NR1 1:50

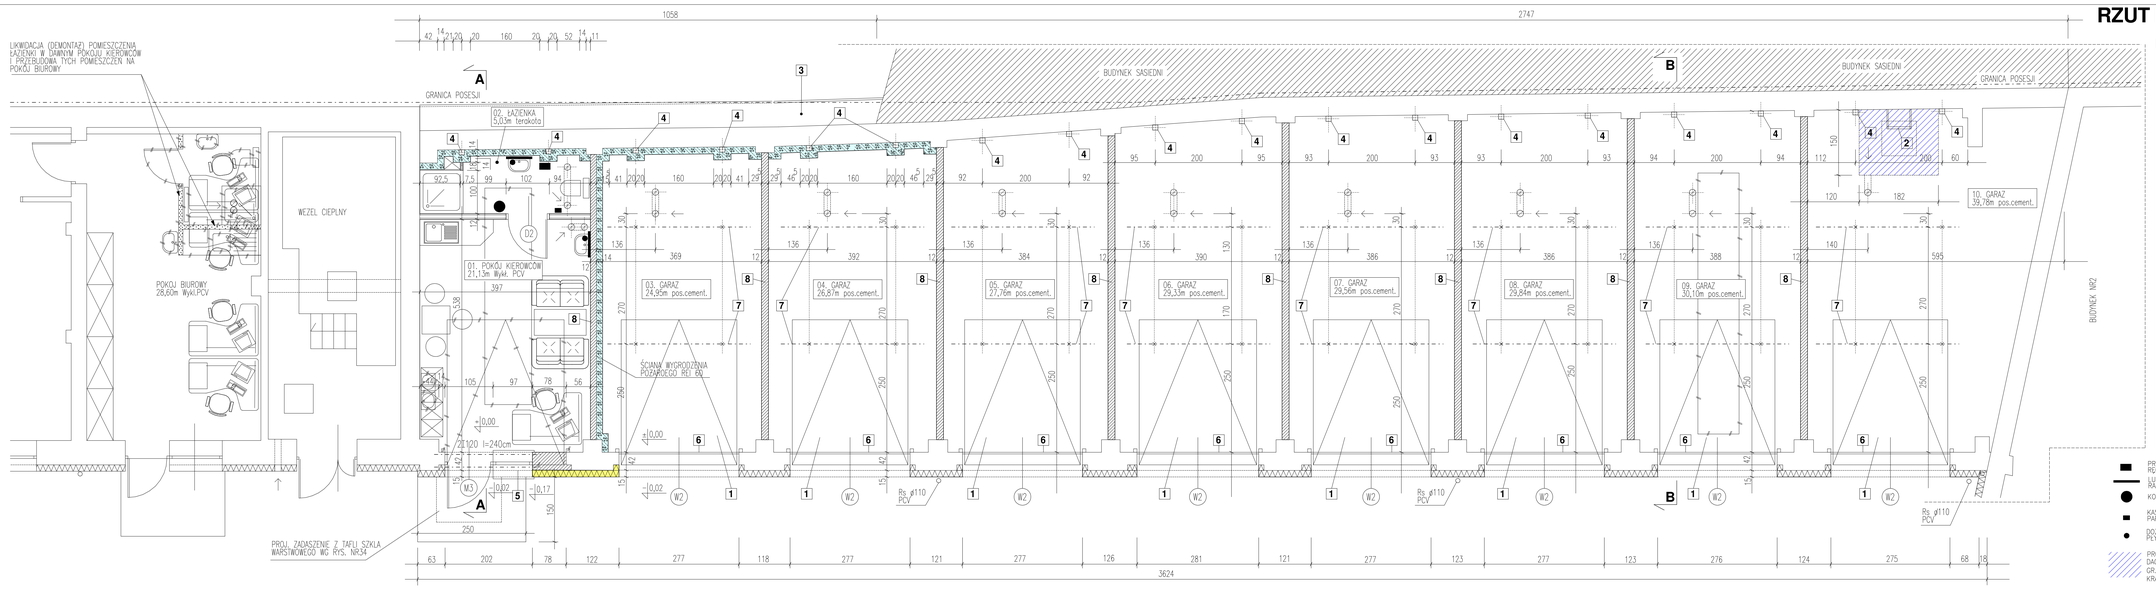

LEGENDA:

	PROJ. OCIEPLENIE ŚCIAN ZEWNĘTRZNYCH METODĄ LEKKĄ-MOKRĄ (STYROPIAN FS15+ WARSTWA ZBROJĄCA + TYNK SILIKATOWY CIENKOWARSTWOWY BARWIONY W MASIE).
	PROJ. OCIEPLENIE ŚCIAN ZEWNĘTRZNYCH METODĄ LEKKĄ-MOKRĄ (PŁYTY WEŁNY MINERALNEJ + WARSTWA ZBROJĄCA + TYNK SILIKATOWY CIENKOWARSTWOWY BARWIONY W MASIE).
	PROJ. OCIEPLENIE ŚCIAN ZEWNĘTRZNYCH OD WEWNĄTRZ MINERALNYMI PŁYTAMI IZOLACYJNYMI Z AUTOKLAWIZOWANEGO BETONU KOMÓRKOWEGO GR.14CM.
	ISTNIEJĄCE ELEMENTY DO LIKWIDACJI
	PROJ. ŚCIANKI DZIAŁOWE Z PŁYTY KARTON.-GIPS. OBUSTRONNIE 2x12,5MM NA RUSZCIE METALOWYM SZER.75MM. WYPEŁNIENIE Z PŁYT WEŁNY MINERAL. GR. 7CM. STOSOWAĆ PŁYTY O PODWYŻSZONEJ ODPORNOŚCI NA WILGOĆ. PRZY OTWORZE DRZWIOWYM STOSOWAĆ SYSTEMOWE PROFILE WZMACNIAJĄCE Z BLACHY GR.1,5MM
	PROJ. ŚCIANY MUROWANE Z CEGŁY CERAMICZNEJ PUSTAKOWEJ NA ZAPRAWIE CEMENT.-WAPIENNEJ
1	PROJ. DEMONTAŻ I MONTAŻ (PO WYKONANIEJ PRZEBUDOWIE BUDYNKU) NOWYCH WRÓT GARAŻOWYCH.
2	PROJ. DRABINKA WYŁAZU DACHOWEGO W KONSTRUKCJI STALOWEJ, SPAWANEJ WG RYS. NR. 25.
3	MUR OGRODZENIA NALEŻY ZWIEŃCZYĆ OBRÓBKĄ BLACHARSKĄ Z BLACHY STALOWEJ POWLEKANEJ W KOLORZE CIEMNOBRĄZOWYM.
4	PROJ. SŁUP STALOWY ∑Ż 120/120/5
5	PROJ. WYMUROWANIE PODOKIENNIKA Z CEGŁY CERAMICZNEJ KRATOWEJ NA ZAPRAWIE CEMENT.-WAPIENNEJ.
6	PROJ. KĄTOWNIK STALOWY L40/50/5 OSADZONY W PROJU WJAZDOWYM GARAŻU. KĄTOWNIK POMALOWAĆ FARBĄ ANTYKOROZYJNĄ ORAZ FARBĄ MINIOWĄ WIERZCHNIEGO KRYCIA.
7	PROJ. KONSTRUKCJA WSPORCZA DO MOCOWANIA PROWADNIC I NAPĘDU WRÓT GARAŻOWYCH (2 SZTUKI NA POMIESZCZENIE) W POSTACI (2.50/.50/4 MOCOWANE PRZEZ SPAWANIE DO STALOWYCH BELEK KONSTRUKCJI DACHU. ELEMENTY STALOWE MALOWANE FARBĄ ANTYKOROZYJNĄ MINIOWĄ ORAZ FARBĄ OGÓLNEGO STOSOWANIA NA KOLOR BIAŁY. UWAGA! ROZSTAW NA DŁUGOŚCI POMIESZCZENIA NALEŻY DOSTOSOWAĆ INDYWIDUALNIE DO POSZCZEGÓLNYCH WRÓT NA BUDOWIE.
8	PROJ. WYBURZENIE ŚCIANEK DZIAŁOWYCH I WYMUROWANIE NOWYCH Z CEGŁY CERAMICZNEJ KRATÓWKI NA ZAPRAWIE CEMENT.-WAPIENNEJ.

PRZYŚCIENNY PODAJNIK RĘCZNIKÓW PAPIEROWYCH

LUSTRO 60X60CM W RAMACH Z PCV

KOSZ PEDAŁOWY 20L

KASETA PRZYŚCIENNA NA PAPIER TOALETOWY

DOZOWNIK MYDŁA W PŁYNIE 1L

PROJ. OBUDOWA WYŁAZU DACHOWEGO Z PŁYT K-G. GR.12,5MM NA RUSZCIE Z KRAWĘDZIAKÓW 4/8 CM.

UWAGA!!! WYMIARY SPRAWDZIĆ NA BUDOWIE.

P.P.i R.I. "PRONIL"
91-212 Łódź, ul. Grabieniec16/180 tel. 508598089
email: pronil@wp.pl

Rodzaj dokumentacji: Projekt Budowlany przebudowy i remontu budynków łódzkiego Urzędu Wojewódzkiego w Łodzi przy ulicy Gdańskiej 23, nr działki 230/4, obręb P-19 – CZĘŚĆ BUDOWLANA –

Nr proj.: 773

Tresc rys.: RZUT PARTERU – BUDYNEK NR1

Skala: 1:50

Data: 06.2021

Projektował w specj. archit.: arch. Piotr Nowocki upr.nr 176/99/WŁ

Podpis:

3.