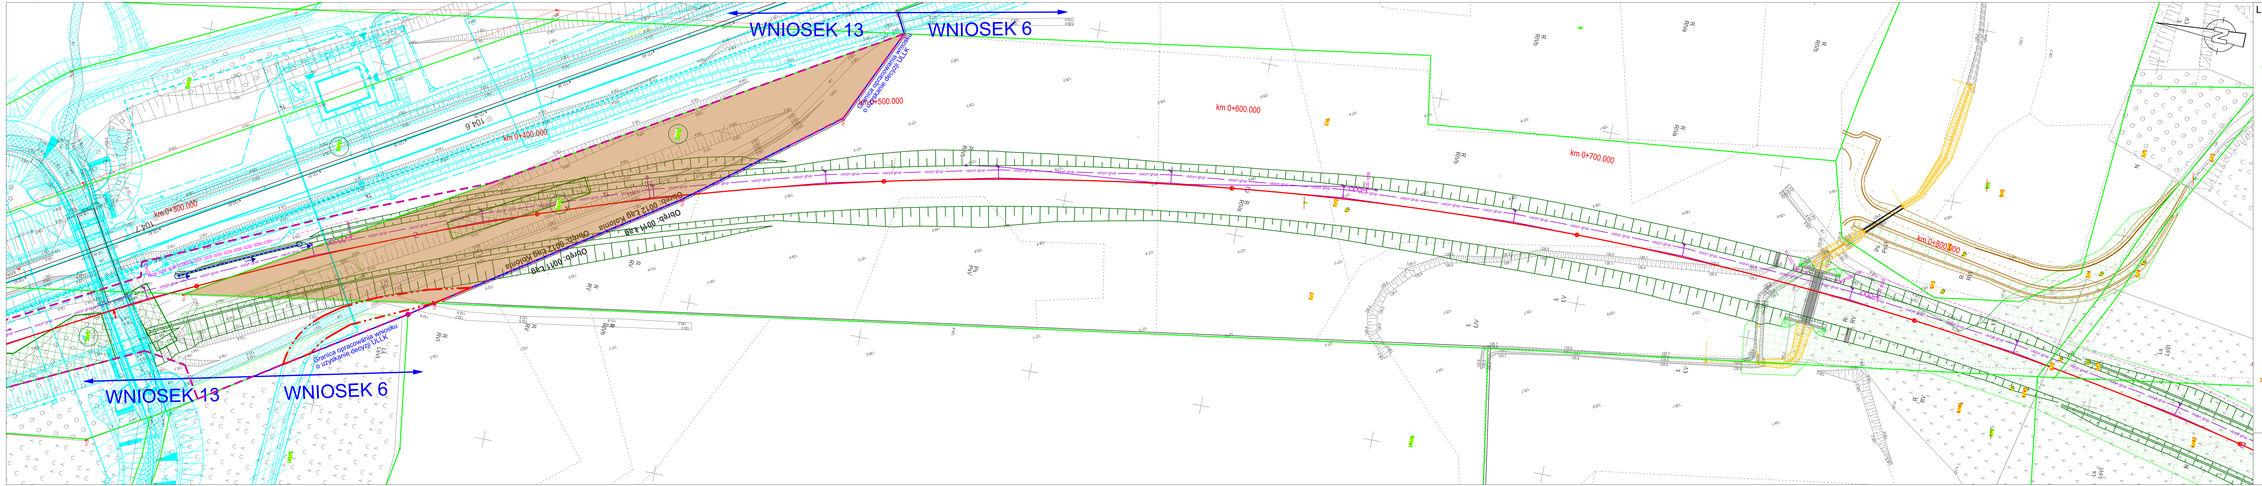

LEGENDA:

- 48/2 — Numery działek
- 48/4 — Projektowany numer działki
- 2807 — Działka objęta inwestycją
- granice działek istniejących
- zakres inwestycji
- linia rozgraniczająca lub wydzielenia pasów drogowych
- linia określająca ograniczenie prawa rzeczowego przejazdu/przechodu
- przejęcie działki lub jej części na rzecz Skarbu Państwa w użytkowanie wieczyste PKP PLK S.A.
- nieodpłatne zajęcie w ramach ograniczenia w korzystaniu - wody płynące
- nieodpłatne zajęcie w ramach ograniczenia w korzystaniu - drogi publiczne
- zajęcie w ramach ograniczenia w korzystaniu
- proponowane wydzielenia pasów drogowych dróg różnych kategorii

ZAGOSPODAROWANIE TERENU

- Stan istniejący
- Geometria toru projektowanych
- Regulacja nitki toru
- Rozjazdy projektowane
- Peron projektowany
- Rezerwa peronowa
- Dojścia do peronów i ciągi piesze
- Skarpa
- Odwodnienia liniowe
- Studzienka drenarska
- Korytko betonowe EDG
- Ściek skarpowy
- Drenaż
- Kolektor
- Projekt powiązany
- Budynek przeznaczony do rozbiórki
- Rozbiórki
- Branża teletechniczna
- Branża SRK
- Branża sieć trakcyjna
- Zakres trancy drogowej
- Branża sanitarna
- Projektowane przejazdy
- Projektowane linie energetyczne
- Projektowane linie energetyczne LPN
- Branża obiekty kubaturowe i wyposażenie peronów
- Branża melioracyjna
- Branża obiekty inżynieryjne
- Pasy przeciwpożarowe
- Drzewo przeznaczone do usunięcia
- Grupa krzewów przeznaczona do wycięcia
- Grupa drzew przeznaczona do wycięcia

Nazwa i adres inwestycji:	Załącznik 2 – Mapa z proponowanym przebiegiem linii kolejowej Dla projektu pn.: PRACE NA LINII KOLEJOWEJ NR 203 NA ODCINKU TCZEW - CZERSK W ramach projektu "Prace przygotowawcze dla wybranych projektów – w sieci TEN-T"
	Data: marzec 2026 r. | Skala: 1:500 | Nr rys.: 02