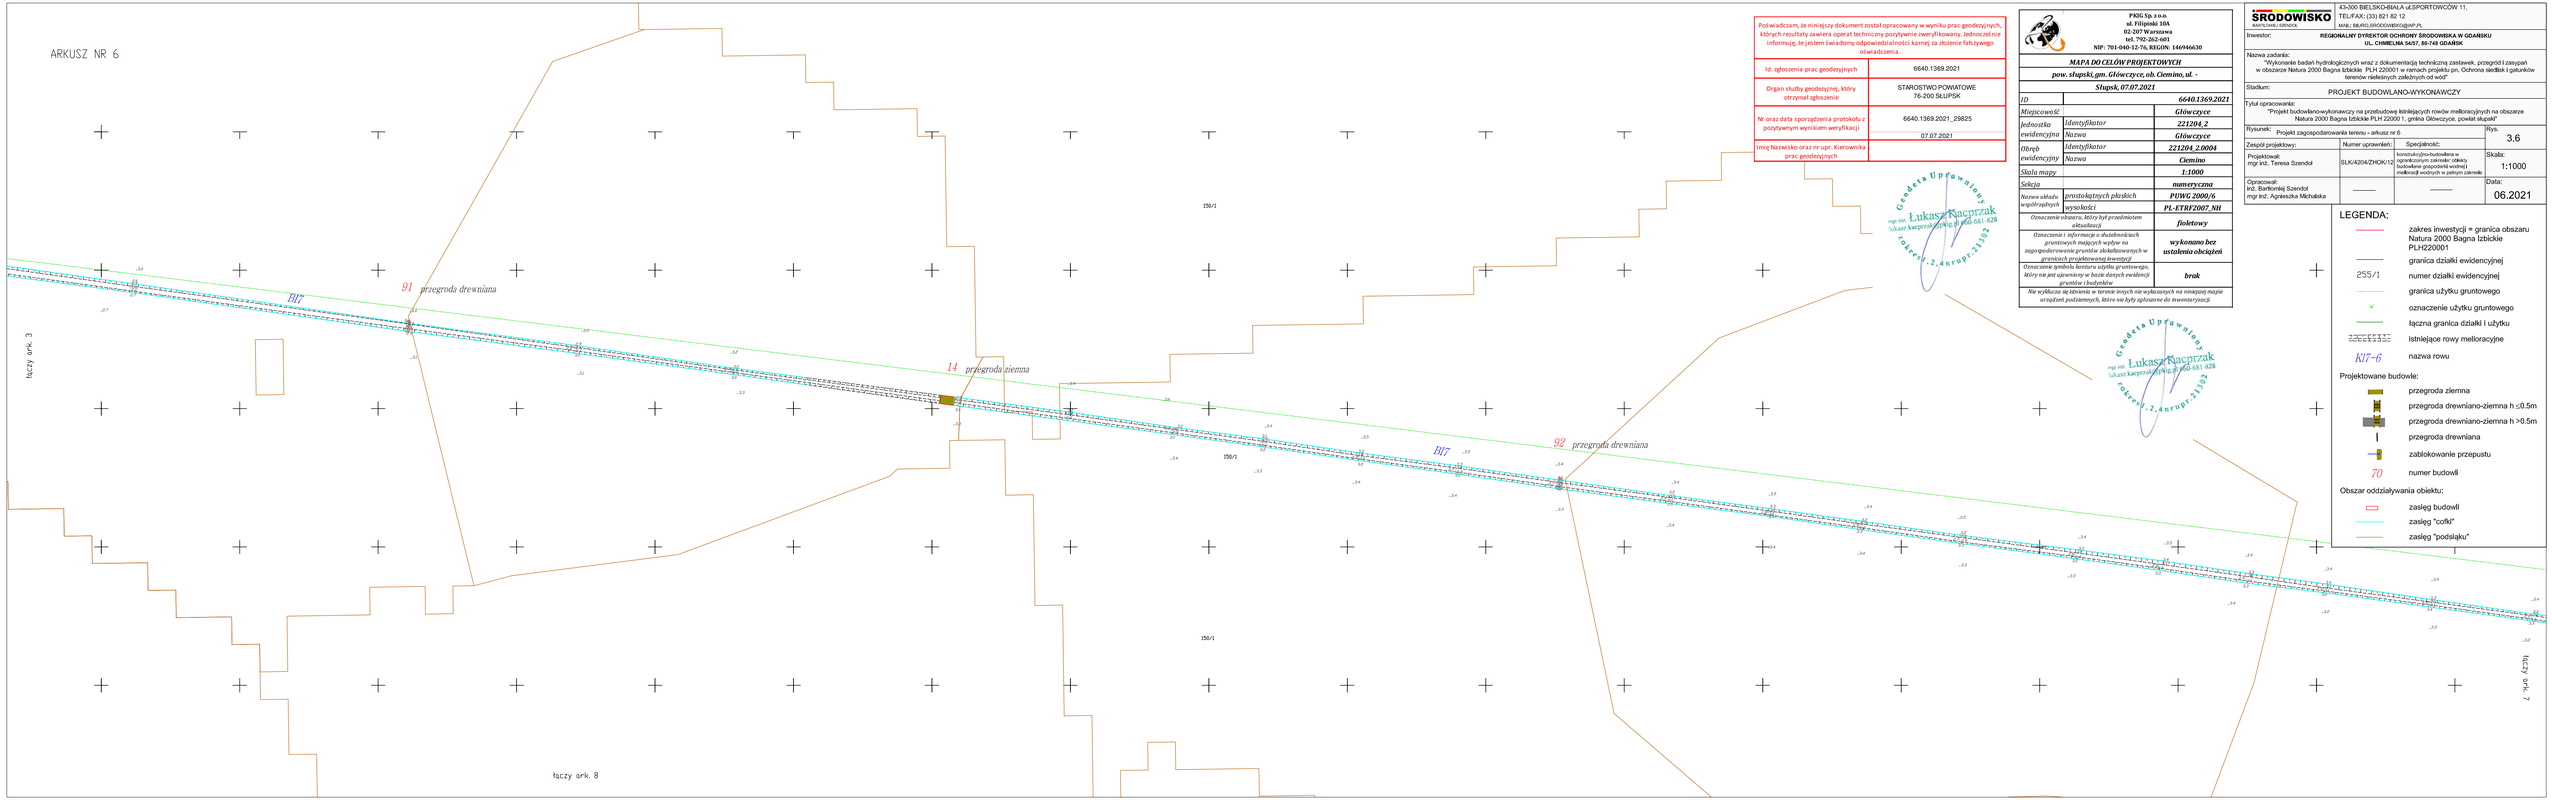

Poświadczam, że niniejszy dokument został opracowany w wyniku prac geodezyjnych, których rezultaty zawiera operat techniczny pozytywnie zweryfikowany. Jednocześnie informuję, że jestem świadomy odpowiedzialności karnej za złożenie fałszywego oświadczenia.

Id. zgłoszenia prac geodezyjnych	6640.1369.2021
Organ służby geodezyjnej, który otrzymał zgłoszenie	STAROSTWO POWIATOWE 76-200 SŁUPSK
Nr oraz data sporządzenia protokołu z pozytywnym wynikiem weryfikacji	6640.1369.2021_29825 07.07.2021
Imię Nazwisko oraz nr upr. Kierownika prac geodezyjnych	

Geodeta Uprawniony
mgr inż. Łukasz Kacprzak
tel. 660 681 828
Łukasz.kacprzak@wp.pl
upr. nr 2.4.nr upr. 2139

P3DG Sp. z o.o.
ul. Filipinki 10A
02-207 Warszawa
tel. 792-262-003
NIP: 701-040-12-76, REGON: 146946630

MAPA DO CELÓW PROJEKTOWYCH
pow. słupski, gm. Główczyce, ob. Ciemino, ul. -
Słupsk, 07.07.2021

ID		***6640.1369.2021***
Miejscowość		***Główczyce***
Jednostka ewidencyjna	*Identyfikator*	***221204_2***
	Nazwa	***Główczyce***
Obręb ewidencyjny	*Identyfikator*	***221204_2.0004***
	Nazwa	***Ciemino***
Skala mapy		***1:1000***
Selekcja		***numeryczna***
Nazwa układu współrzędnych	*prostokątnych płaskich*	***PUWG 2000/6***
	wysokości	***PL-ETRF2007_NH***
Oznaczenie obszaru, który był przedmiotem aktualizacji		***fioletowy***
Oznaczenie i informacje o dużobnościach gruntowych mających wpływ na zagospodarowanie gruntów zlokalizowanych w granicach projektowanej inwestycji		***wykonano bez ustalenia obciążeń***
Oznaczenie symbolu kontura użytku gruntowego, który nie jest ujawniony w bazie danych ewidencji gruntów i budynków		***brak***
Nie wyklucza się istnienia w terenie innych nie wykazanych na niniejszej mapie urządzeń podziemnych, które nie były zgłoszone do inwentaryzacji.		

Geodeta Uprawniony
mgr inż. Łukasz Kacprzak
tel. 660 681 828
Łukasz.kacprzak@wp.pl
upr. nr 2.4.nr upr. 2139

ŚRODOWISKO SPÓŁKA Z O.O.
43-300 BIELSKO-BIAŁA ul.SPORTOWCÓW 11,
TEL/FAX: (33) 821 82 12
MAIL: BIURO.SRODOWISKO@WP.PL

Inwestor: **REGIONALNY DYREKTOR OCHRONY ŚRODOWISKA W GDAŃSKU**
UL. CHMIELNA 54/57, 80-748 GDAŃSK

Nazwa zadania:
"Wykonanie badań hydrologicznych wraz z dokumentacją techniczną zastawek, przegród i zasypań w obszarze Natura 2000 Bagna Izbickie PLH 220001 w ramach projektu pn. Ochrona siedlisk i gatunków terenów nieleśnych zależnych od wód".

Stadium: PROJEKT BUDOWLANO-WYKONAWCZY

Tytuł opracowania:
"Projekt budowlano-wykonawczy na przebudowę istniejących rowów melioracyjnych na obszarze Natura 2000 Bagna Izbickie PLH 22000 1, gmina Główczyce, powiat słupski"

Rysunek: Projekt zagospodarowania terenu - arkusz nr 6 — Rys. 3.6

Zespół projektowy:	Numer uprawnień:	Specjalność:	
Projektował: mgr inż. Teresa Szendol	SLK/4204/ZHOK/12	konstrukcyjno-budowlana w ograniczonym zakresie: obiekty budowlane gospodarki wodnej i melioracji wodnych w pełnym zakresie	Skala: 1:1000
Opracował: Inż. Bartłomiej Szendol mgr inż. Agnieszka Michalska	———	———	Data: 06.2021

LEGENDA:

- zakres inwestycji = granica obszaru Natura 2000 Bagna Izbickie PLH220001
- granica działki ewidencyjnej
- 255/1 numer działki ewidencyjnej
- granica użytku gruntowego
- oznaczenie użytku gruntowego
- łączna granica działki i użytku
- istniejące rowy melioracyjne
- Kl7-6 nazwa rowu

Projektowane budowle:

- przegroda ziemna
- przegroda drewniano-ziemna h ≤0.5m
- przegroda drewniano-ziemna h >0.5m
- przegroda drewniana
- zabłokowanie przepustu
- 70 numer budowli

Obszar oddziaływania obiektu:

- zasięg budowli
- zasięg "cofki"
- zasięg "podsiąku"