


MAPA DO CELÓW PROJEKTOWYCH			Skala mapy 1:500
Godło okrętu mapy	7.167.31.13.4.2	Oznaczenie i informacje o służebnościach gruntowych mających wpływ na zagospodarowanie gruntów zlokalizowanych w granicach inwestycji	nie badano
Jednostka ewidencyjna	Łuków – gmina 061105_2		
Obręb ewidencyjny	Jata 0011	Oznaczenie i symbol konturu użytku gruntowego który nie jest uprawniony w bazie danych ewidencji gruntów budynków	brak
Numer działki	1277/5		
Ulica, nr	-----	Oznaczenie granicy obszaru który był przedmiotem aktualizacji	
Układ współrzędnych płaskich	2000/21	stan aktualności mapy na dzień: 2021-09-03	
Układ wysokości	PL-EUREF2007-NH	GEOCENTRUM Jacek Misior USŁUGI GEODEZYJNO-PROJEKTOWE 21-400 Łuków ul. Sądzieńca 5A NIP: 825-197-03-32 Regon: 060193727 tel.: 504 246 862 godezj@ukow@gmail.com www.godezj-plukow.pl GEODETA UPRAWNIOWY Znak nr 6456 GUGiK Maksymilian Rzymowski mgr inż. Jacek Misior GEODETA	
Identyfikator zgłoszenia pracy geod.	POGOK.6640.2081.2021		

Powszechnym, że niniejszy dokument został opracowany w wyniku prac geodezyjnych i kartograficznych, których rezultaty zawiera operat techniczny powyższym zweryfikowany. Jednocześnie informuję, że jestem świadomy odpowiedzialności karnej za złożenie fałszywego oświadczenia	
Identyfikator zgłoszenia prac geodezyjnych zgłoszenie	POGOK.6640.2081.2021
Wykonawca prac geodezyjnych	GEOCENTRUM Jacek Misior Usługi Geodezyjno-Projektowe
Nr oraz data sporządzenia dokumentu zawierającego wynik powyższej wykonywanoj z dnia 2021-09-09 imię i nazwisko oraz numer uprawnień zawodowych inżyniera prac	P.0611.2021.3280 Waldemar Rzymowski Nr uprawnień 6155

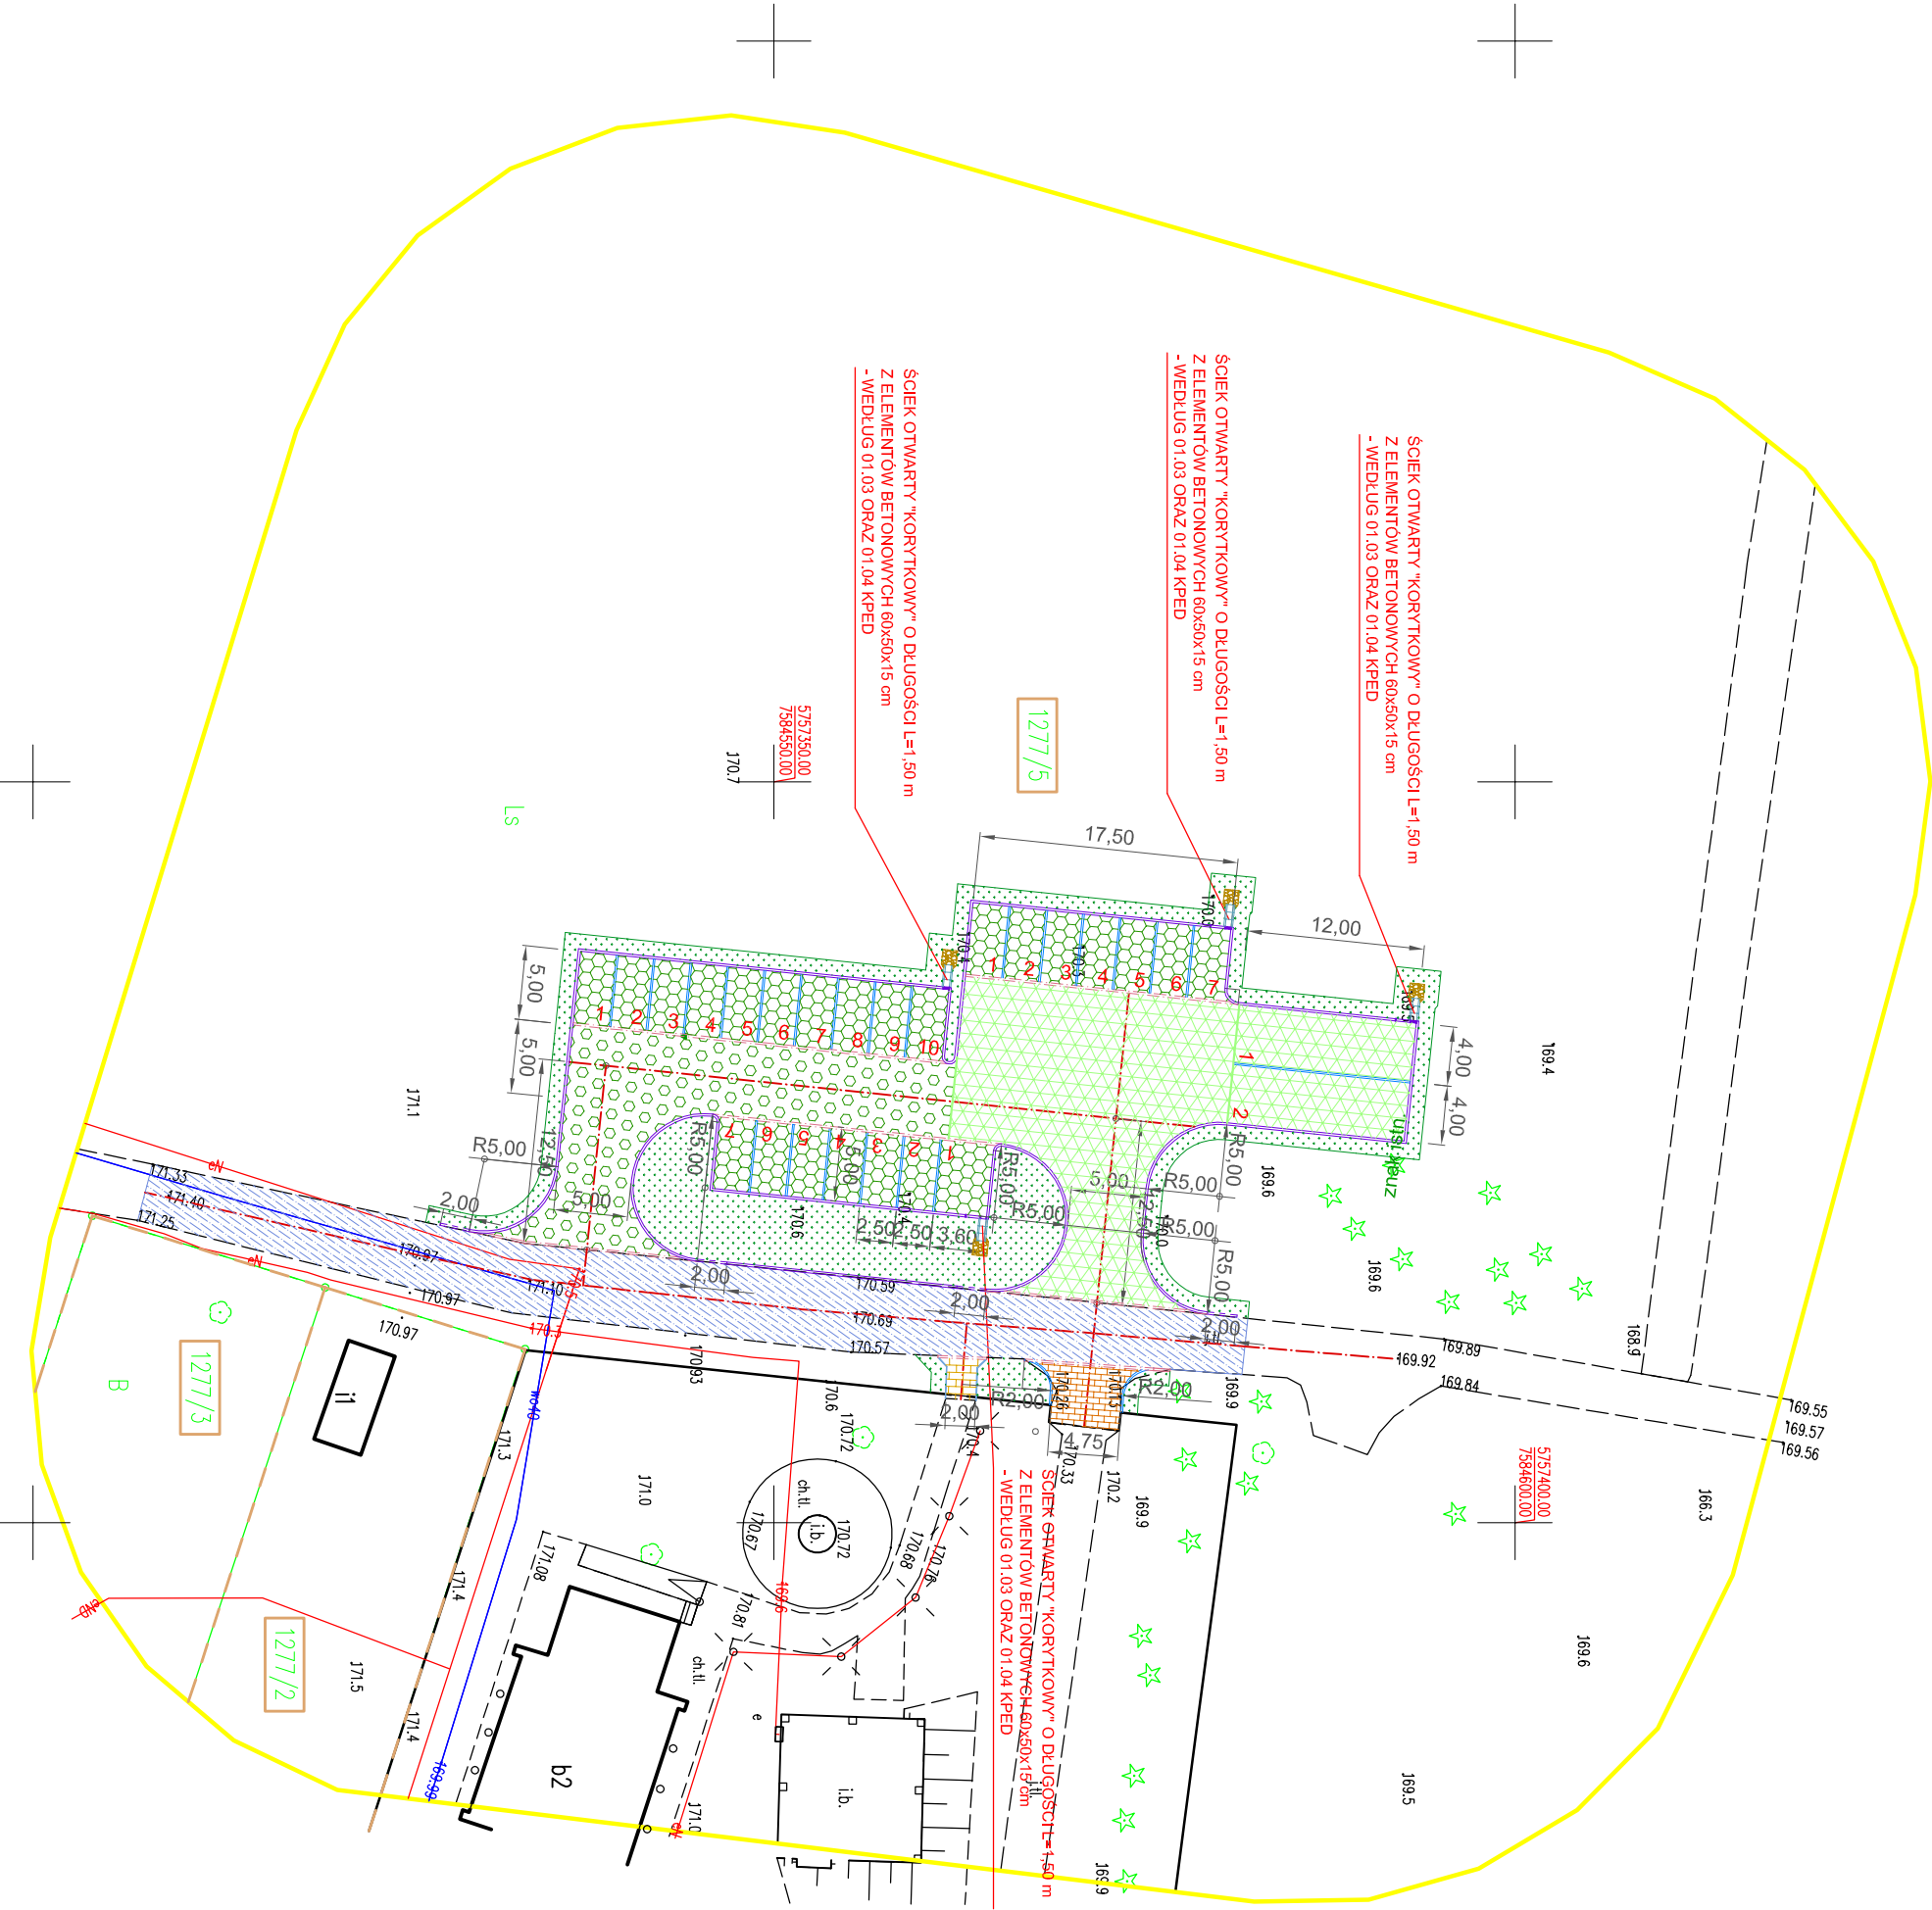

OZNACZENIA :

numer działki inwestora, nr ewid.: 1277/5 (Obręb 0011 Jata, identyfikator działki: 061105_2.0011.1277/5)

granice działek

- istniejąca droga wewnętrzna - lesna
- warstwa ścierna z mieszanki grysu kamiennego i otoczków kamiennych
- projektowana nawierzchnia zjazdu / drogi manewrowej parkingu / stanowisk postojowych dla autobusów
- konstrukcja nr 1: warstwa ścierna z płyt żelbetonowych ażurowych, o wymiarach 40x60 cm, gr. 10 cm
- projektowana nawierzchnia zjazdu / drogi manewrowej parkingu
- konstrukcja nr 2: warstwa ścierna z geokraty
- projektowana nawierzchnia stanowisk postojowych dla samochodów osobowych
- konstrukcja nr 3: warstwa ścierna z geokraty
- projektowany zjazd publiczny na teren Centrum Promocji Drewna
- konstrukcja nr 4: kostka brukowa betonowa wibroprasowana, gr. 8 cm, koloru szarego
- projektowany chodnik
- konstrukcja nr 5: kostka brukowa betonowa wibroprasowana, gr. 6 cm, koloru szarego
- projektowane zieleńce (trawniki)

projektowane utwardzenie nawierzchni gruntowej
- warstwa wierzchnia wykonana z otoczków kamiennych na podbudowie z kruszywa łamanego stabilizowanego mechanicznie

projektowany ściek otwarty "korytkowy", o długości L=1.50 m
z elementów betonowych 60x50x15 cm - według 01.03 oraz 01.04 KPED

projektowane krawężniki betonowe o przekroju poprzecznym 15x30 cm,
wystające 12 cm ponad nawierzchnię

projektowane krawężniki betonowe o przekroju poprzecznym 15x30 cm,
(stopniowo zaniżane, do uzyskania zrównania górnej powierzchni krawężników z nawierzchnią drogi)

projektowane krawężniki betonowe naładzowe o przekroju poprzecznym 15x22 cm,
wystające 2 cm ponad nawierzchnię drogi wewnętrznej

projektowane obrzeża betonowe o przekroju poprzecznym 6x20 cm

projektowane oporniki betonowe o przekroju poprzecznym 12x25 cm

INWESTOR:		NADLEŚNICTWO ŁUKÓW	
		Latan 50 A	
		21-400 Łuków	
INWESTYCJA:		Budowa parkingu leśnego w Leśnictwie Jata zlokalizowanego obok budynku Centrum Promocji Drewna w Żdżarach, Podlipie, 21-400 Łuków	
		- działka nr. ewid. 1277/5 (Obręb 0011 Jata, identyfikator działki: 061105_2.0011.1277/5)	
JEDNOSTKA PROJEKTOWA:		PROJEKTY DROG I ULIC Marek Kłodziński ul. Bohaterów Monte Cassino 55 / 4 20-705 Lublin NIP 7121324395	
AUTOR OPRACOWANIA			
funkcja	mgr inż. Leszek	nr uprawnień	podpis
projektant	mgr inż. Marek Kłodziński	upr.bud. LUB/02.1/P/POD/005	
opracowanie	mgr inż. Adam Doli	upr. bud. nr 2144/LUB	
opracowanie	mgr inż. Marek Kłodziński	upr. bud. LUB/02.1/P/POD/005	
branża:	DROGOWA		
STADIUM OPRACOWANIA:			
PROJEKT ARCHITEKTONICZNO - BUDOWLANY			
TYTUŁ RYSUNKU:			
PLAN ZAGOSPODAROWANIA TERENU			
NR RYS.: 01/02/2022	STADIUM: PB	DATA: luty 2022 r.	SKALA: 1:500
			NR RYSUNKU: 2

UWAGA: "Plan zagospodarowania terenu" wykonany został na aktualnej mapie do celów projektowych wykonanej na podstawie zaktualizowanej mapy zasadniczej według stanu na dzień 09.09.2021 r. przez geodetę uprawnionego: Waldemara Rzymowski, zaśw. nr 6456 GUGiK.
Numer sporządzenia dokumentu zawierającego wynik powyższej wykonywanoj: P.0611.2021.3280.
Skan aktualnej mapy do celów projektowych załączono do projektu.