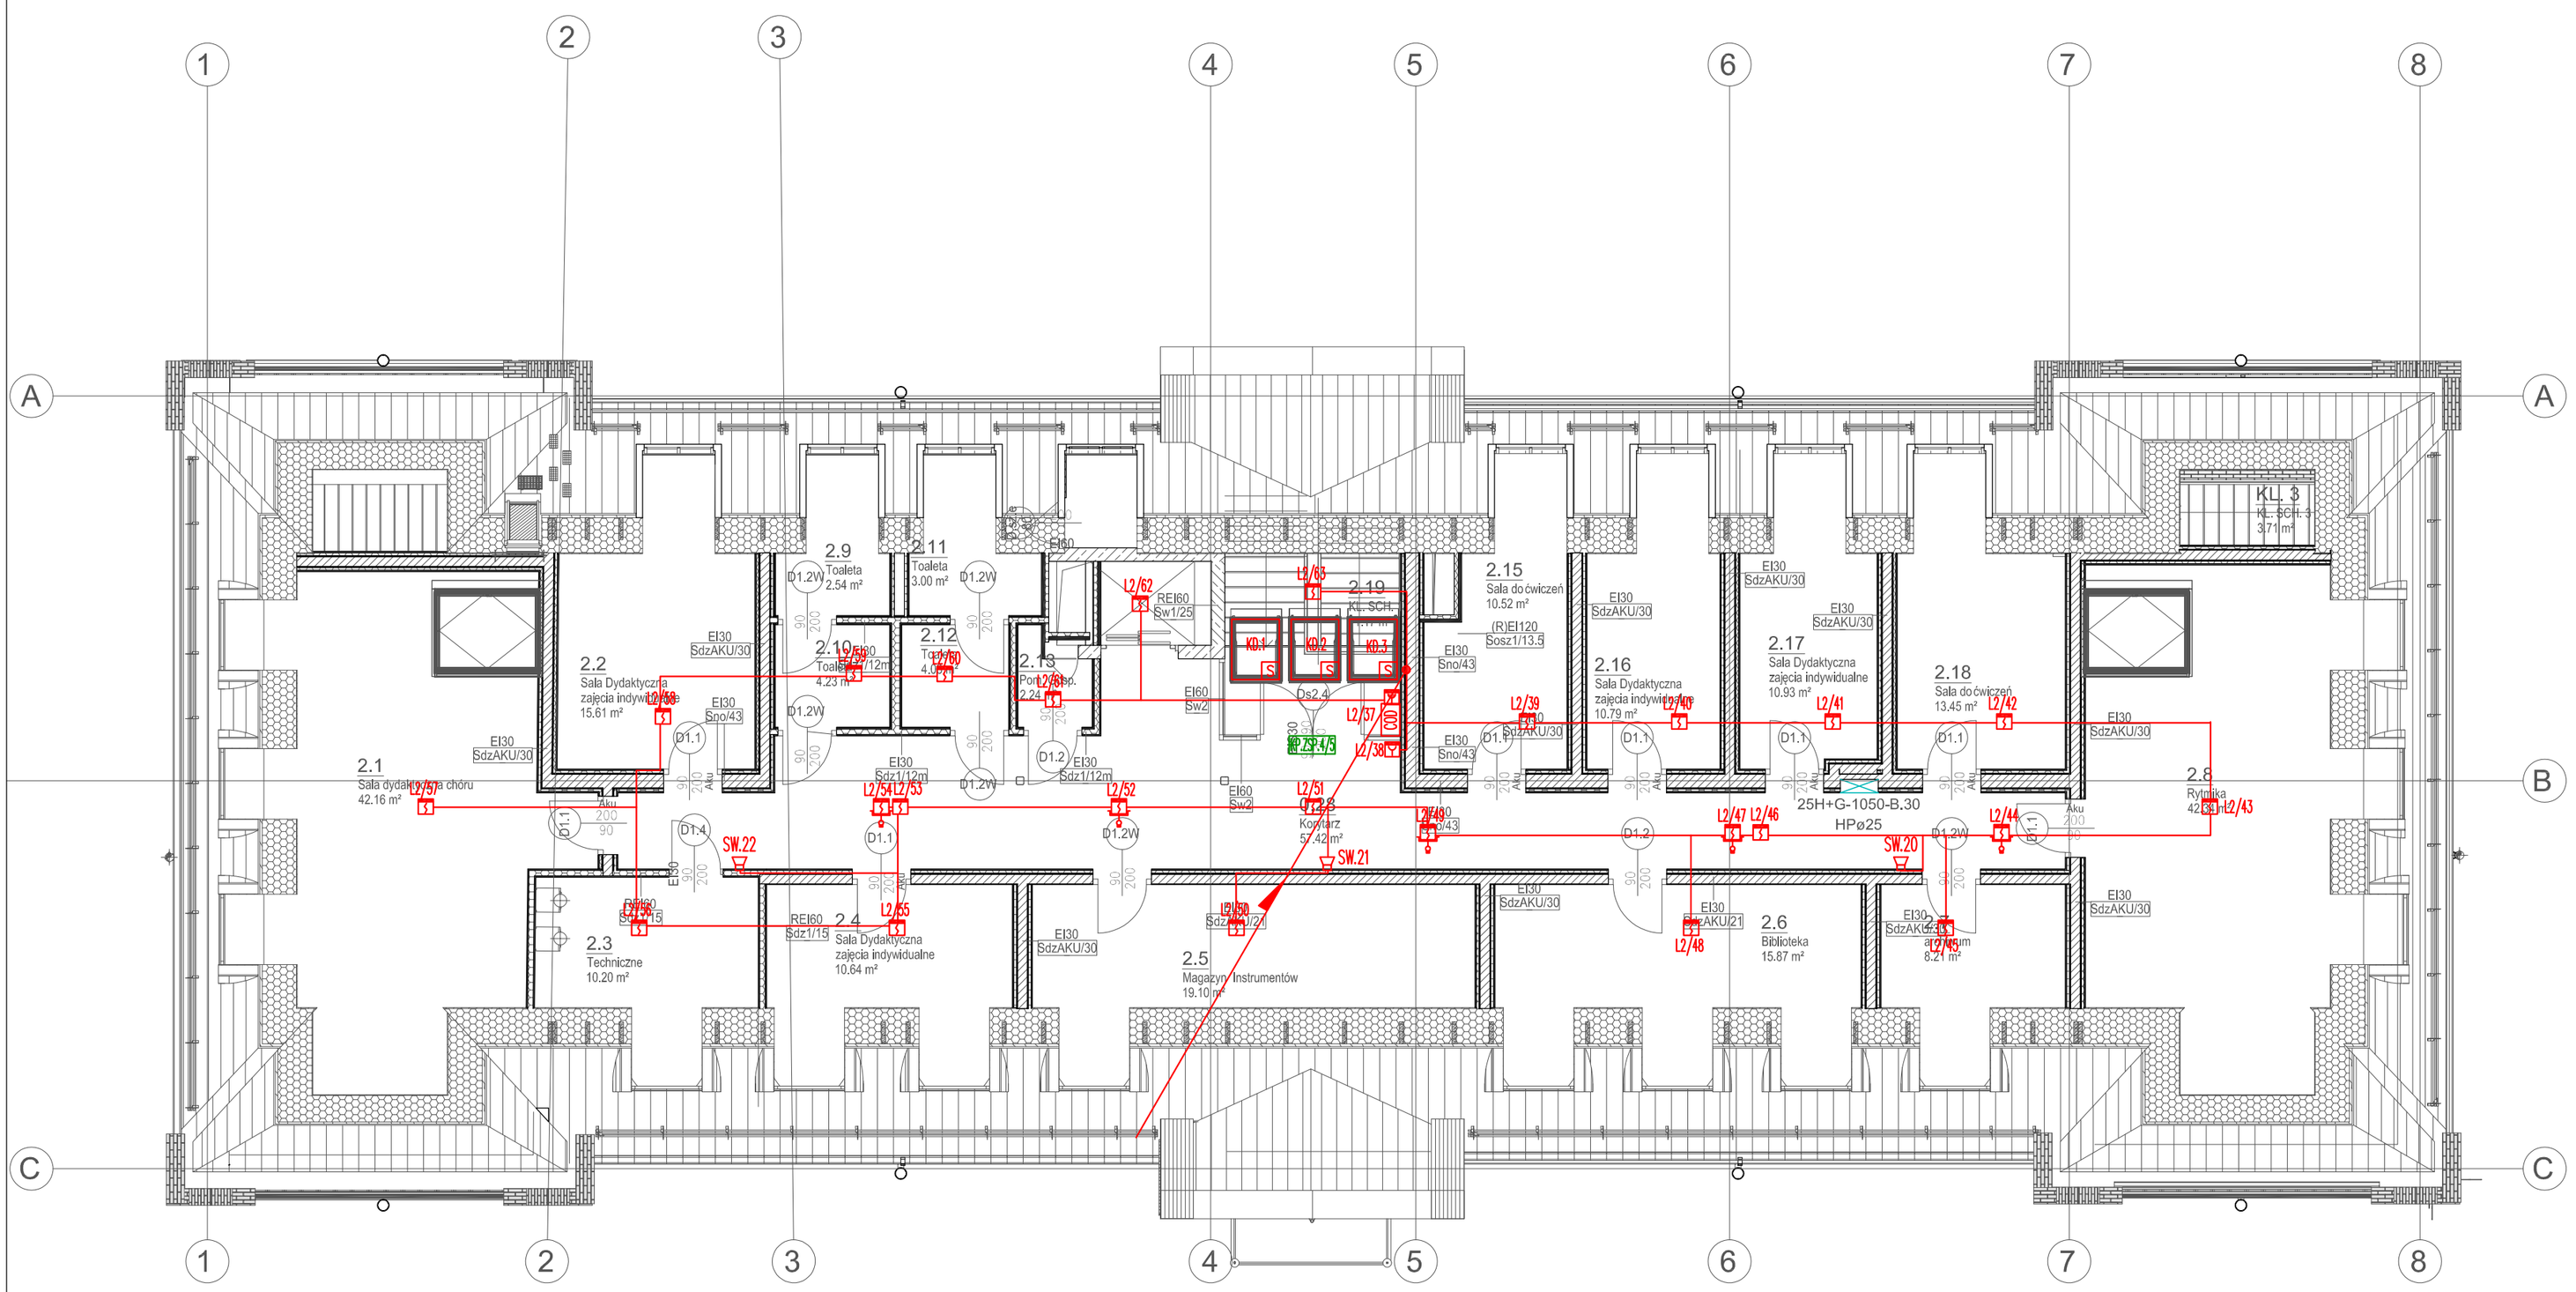

INSTALACJA SYGNALIZACJI POŻARU:

- CSP — Kompletna centrala SAP wraz z akumulatorami, zasilaczem, polem drukarki do 2 pętli dozorowych, dodatkowa obudowa, akumulatory 12V 17Ah, moduł transmisji światłowodowej
- UTA — Istniejący moduł automatycznej transmisji alarmu do PSP
- Moduł sterujący w obudowie naściennej 4 wejścia + 4 wyjścia
- Moduł sterujący w obudowie naściennej 4 wyjścia
- Czujka wielosensorowa dymu (IR) i ciepła z gniazdem i obustronnym izolatorem zwarć
- Czujka jak wyżej instalowana w przestrzeni pomiędzy sufitem podwieszanym a stropem
- Wskaźnik zadziałania dla czujek montowanych w przestrzeniach międzystropowych
- Ręczny ostrzegacz pożarowy adresowalny wysokość instalacji 1,2–1,6m od poziomu posadzki
- ZSP.1 — Zasilacz buforowy, certyfikowany 3A/24V 2x24Ah w obudowie naściennej
- ZSP.1-3.2 — Zasilacz buforowy, certyfikowany 3A/24V 2x28Ah w obudowie naściennej
- KP–ZSP.1 — Przeciwpożarowa klapa odcinająca do przewodów wentylacji pożarowej z siłownikiem 24V DC Klapa zasilana z zasilacza ZSP.1
- S1–S.21 / SW.1–SZ.4 — Sygnalizator optyczno–akustyczny wewnętrzny IP22
- Sygnalizator akustyczny zewnętrzny IP54
- T.1–T.2 — Trzymacz pożarowy, uniwersalny 500N/24V/0,06A DC, zwolnienie po zaniku napięcia

INSTALACJA ODDYMIANIA

- COD — Uniwersalna centrala sterująca 2x8A, 2x4Ah z modułem do pracy pętlowej
- S — Siłownik klapy odpowiadający 24V / 2–4A Siłownik drzwi napowietrzających wg opracowania architektury
- Przycisk oddymiania pożarowego pomarańczowy 3xLED + kasowanie
- Przycisk przewietrzania natynkowy
- CP — Czujnik pogodowy zewnętrzny deszcz–wiatr

LEM Studio Architektoniczne Sp. z o.o.
ul. Zabłocie 39, 30-701 Kraków
NIP: 676-238-36-75 / REGON: 120753070 KRS:0000311257
tel: +48 12 296 02 71 / biuro@kvp.pl

Obiekt	Państwowa Szkoła Muzyczna		Nr projektu 21-01
Inwestor	Państwowa Szkoła Muzyczna I stopnia im. Michała Kleofasa Ogińskiego w Miechowie ul. Gen. Wł. Sikorskiego 15B, 32-200 Miechów		Data 09-2021
Lokalizacja	Miechów ul. Sienkiewicza 32a dz. nr ewid. 378/5 z obrębu 0001 Miechów		
Branża	INSTALACJE ELEKTRYCZNE		rewizja -
Faza	PROJEKT WYKONAWCZY	numer uprawnień	podpis
Projektował	mgr inż. Piotr Kapuściński	338/2001	
Sprawdzający	inż. Antoni Słaboń	435/87	
Treść rysunku	PLAN INSTALACJI SŁABOPRADOWEJ. POZIOM PODDASZA.		Nr rys: E–16.1 Skala: 1:100

UWAGA: Prawa Autorskie zastrzeżone – LEM Studio Achitektoniczne sp. z o.o. Wszystkie wymiary należy sprawdzić na budowie! W przypadku użycia nazwy produktu bądź producenta dopuszcza się zastosowanie materiału równoważnego pod względem parametrów technicznych i funkcji jakiej ma służyć.