Płyta fundamentowa
szt.:1
skala 1:100

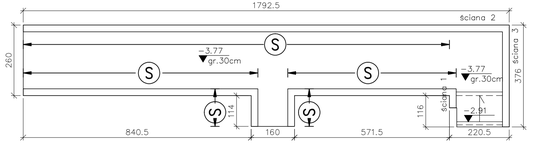

Doświetle powyżej kanału
szt.:1

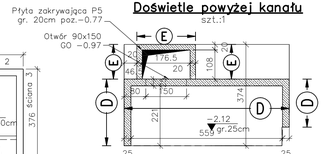

Płyta "P5"
szt.:1
skala 1:50

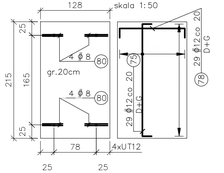

Ściana "E"
4.73 mb.
skala 1:50

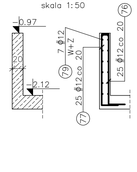

Ściana "D"
10.33 mb.
skala 1:50

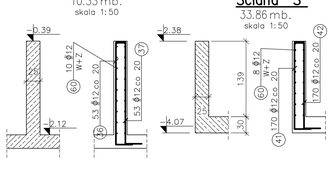

Ściana "S"
33.86 mb.
skala 1:50

Płyta fundamentowa
szt.:1

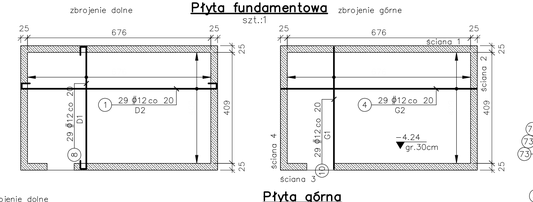

Wspornik "V"
14.60 mb.
skala 1:25

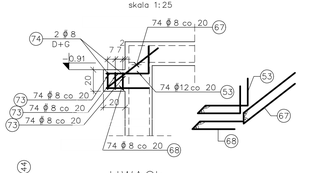

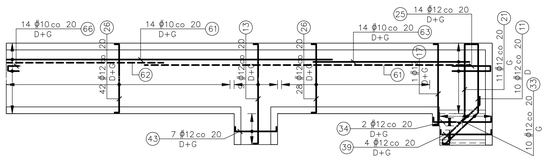

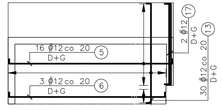

Ściana 1
szt.:1

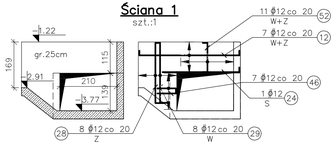

Kanał
szt.:1
skala 1:100

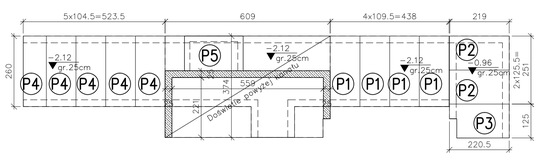

Ściana 2
szt.:1

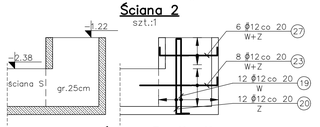

Ściana 3
szt.:1

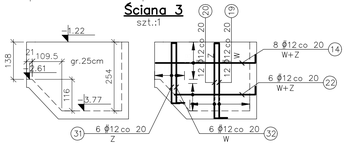

Płyta "P1"
szt.:4
skala 1:50

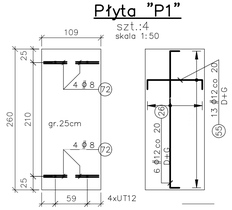

Płyta "P2"
szt.:2
skala 1:50

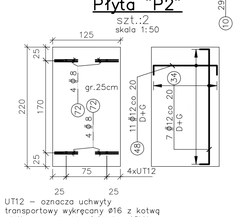

UT12 – oznacza uchwyty transportowy wykręcany ϕ16 z kotwą płytkową nośność minimalna 12kN

Płyta "P3"
szt.:1
skala 1:50

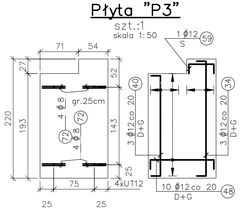

Płyta "P4"
szt.:5
skala 1:50

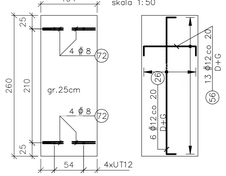

Płyta górna
szt.:1

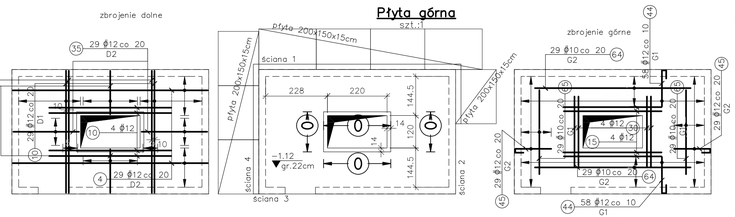

"Ściana 1"
szt.:1

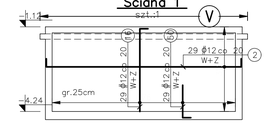

"Ściana 2"
szt.:1

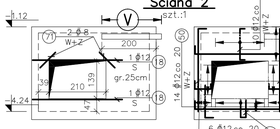

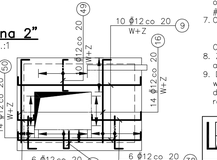

"Ściana 3"
szt.:1

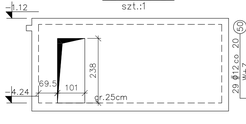

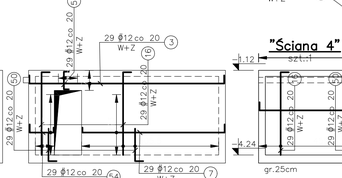

"Ściana 4"
szt.:1

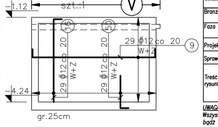

UWAGI:

1. Rysunek nie stanowi odrębnej całości. Należy go rozpatrywać łącznie z innymi rysunkami, opisem technicznym oraz projektem Architektonicznym i i innymi branżami.
2. Wszystkie wymiary w cm, o ile nie oznaczono inaczej.
3. Nie skalować wymiarów z rysunku.
4. Wymiary sprawdzić na budowie. Wszelkie odstępstwa projektu od stanu rzeczywistego, należy zgłosić projektantowi przed przystąpieniem do wykonywania prac adaptacyjnych.
5. Wszelkie roboty budowlane należy prowadzić zachując nadzwyczajną ostrożność, oceniając na bieżąco stan techniczny odkrywanych elementów konstrukcyjnych budynków. W przypadku zauważenia jakichkolwiek oznak złego stanu technicznego ist. konstrukcji (zarysowania, nadmierne ugięcia, pęknięcia) należy natychmiast powiadomić Nadzór Autorski.
6. Minimalna długość zakładu prętów jeśli nie oznaczono inaczej – ϕ10–50cm, ϕ12–60cm, ϕ16–80cm.
7. Otulina w fundamentach wynosi:
   - zbrojenia dolnego 5cm
   - zbrojenia górnego 3cm

   Otulina w ścianach fundamentowych 3,5cm
8. Zestawienie stali zamieszczono na oddzielnych arkuszach.
9. Dylatacje i przejścia przez ściany zewnętrzne wykonać jako szczelne. Wykończenie przerw dylatacyjnych zgodnie z P.T. Architektury. Przerwy robocze wykonać jako szczelne.

Beton C25/30 W8
Chudy beton C7/10
Stal ϕ A–IIIN B500SP
Stal ϕ A–1 St3SX

LEM Studio Architektoniczne Sp. z o.o.
ul. Zakroczymska 39, 30-701 Kraków
NIP: 676-238-36-75 / REGON: 120753070 KRS:0000311257
tel: +48 12 296 02 71 / biuro@lem.pl

Obiekt	Państwowa Szkoła Muzyczna	Nr projektu	21-01
Inwestor	Państwowa Szkoła Muzyczna I stopnia im. Michała Kleofasa Ogińskiego w Miechowie ul. Gen. Wł. Sikorskiego 15B , 32-200 Miechów	Data	09.21
Lokalizacja	Miechów ul. Tenkiewicza 32a dz. nr ewid. 378/5 z obrębu 0001 Miechów		
Branża	KONSTRUKCJA	rewizja	
Faza	PROJEKT BUDOWLANY	nr upr.	podpis
Projektant	mgr inż. Paweł Serafin	MAP/0051/POOK/06	
Sprawdzający	mgr inż. Tomasz Żebro	MAP/0066/POOK/06	
Treść rysunku	ELEMENTY ZEWNĘTRZNE KANAŁ I WENTYLATORNIA	Nr rys.	K8
		Skala:	1:100

UWAGA: Prawa Autorskie zastrzeżone – LEM Studio Architektoniczne sp. z o.o. Wszystkie wymiary należy sprawdzić na budowie! W przypadku użycia niniejszy produktu bądź produktów dopuszcza się zastosowanie materiału równoważnego pod względem parametrów technicznych i funkcji jakiej ma służyć.