


MAPA DO CELÓW PROJEKTOWYCH		
Oznaczenie kancelaryjne zgłoszenia pracy geodezyjnej		Id. zgł. GG-III.6640.178.2019
Nazwa miejscowości		Przechód
Jednostka ewidencyjna	identyfikator	160703_5
	nazwa	Korfantów
Obręb ewidencyjny	identyfikator	0011
	nazwa	Przechód
Skala mapy		1:500
Nazwa układu współrzędnych	prostokątnych płaskich	2000/6
	układu wysokości	Kronsztadt
Oznaczenie granic obszaru, który był przedmiotem aktualizacji		-----
Przeznaczenie gruntów w Miejscowym Planie Zagospodarowania Przestrzennego		26MR – teren przeznaczony pod zabudowę mieszkalną zagrodową
Informacje o służebnościach gruntowych mających wpływ na zagospodarowanie gruntów, zlokalizowanych w granicach projektowanej inwestycji		Stwierdzono brak służebności gruntowych na podstawie badania KW nr OP1N/00059424/0
Data opracowania mapy		04.02.2019r.
Wykazane na niniejszej mapie granice nieruchomości określono z wymaganą dokładnością. Niniejsza mapa może służyć do projektowania budynków sytuowanych w odległości 4,0 m od granicy nieruchomości. Mapa powstała na podstawie danych uzyskanych z PODOGIK oraz pomiaru terenowego.		
Logo Usług Geodezyjno-Projektowych Dariusz Rajtor "GEO-PLAN" 46-053 Łódź, ul. Szkolna 4 tel. 603 16 88 54 NIP 754-209-45-96		
imię i nazwisko geodety uprawnionego, który opracował mapę		Geodeta Uprawniony Dariusz Rajtor Upr. nr 19357
nr uprawnień i podpis geodety		
*Należy podać skróty opis służebności GRUNTOWEJ WRAZ ZE SPOSOBEM JEJ OZNACZENIA NA MAPIE, A W PRZYPADKU KIEDY NIE WYKONANO USTALENIA OBCIĄŻEN SŁUŻEBNOŚCIAMI – ZAMIEŚCIĆ STOSOWNĄ INFORMACJĘ.		

Starosta Nyski
mgr inż. Monika Kubas
INSPEKTOR
w Wydziale Geodezji i Kartografii

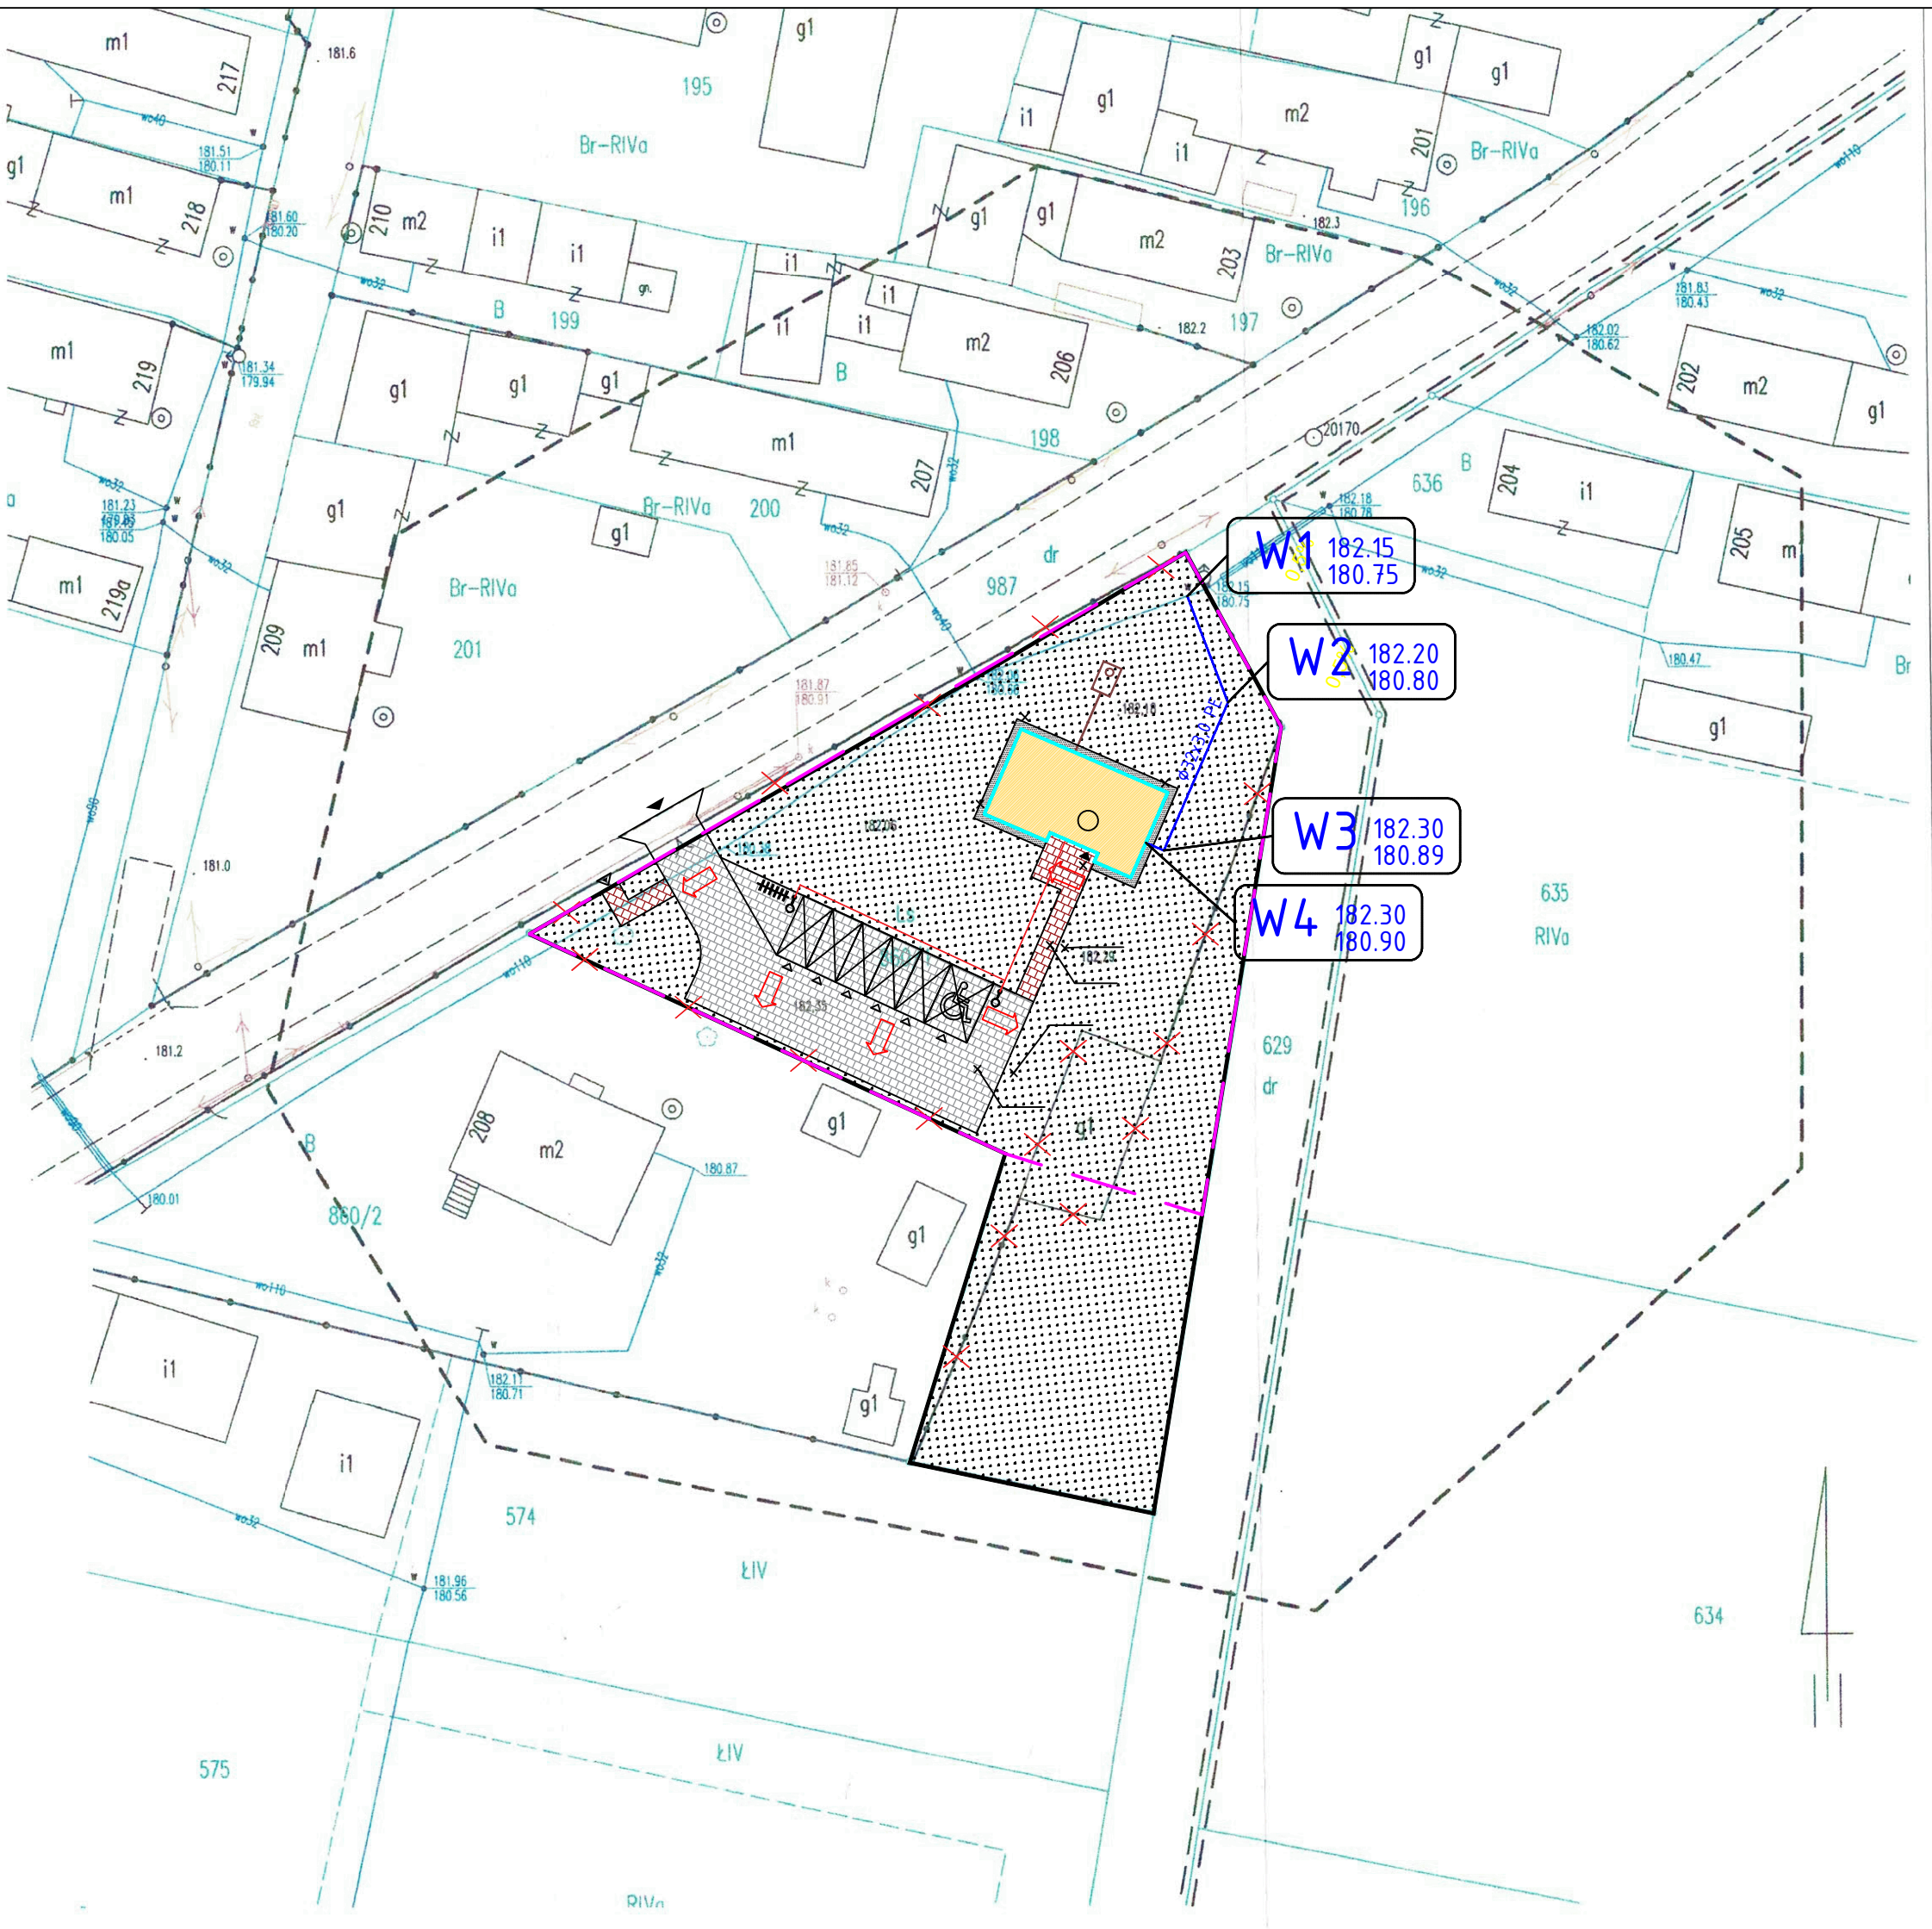

LEGENDA:

- Zakres objęty opracowaniem
- Projektowany budynek mieszkalny biurowy
- Projektowane przyłącze wodociągowe z rur PE 100 PN16 SDR 11 $\phi 32 \times 3,0$
- Projektowana instalacja zewnętrzna kanalizacji sanitarnej wg odrębnego opracowania.

Nr węzła Rzędna terenu [m.n.p.m.]

W1 118.45
116.91

Rzędna osi(wodociąg) rury

UWAGI:

- Montaż armatury nawiercająco-zamykającej zgodnie z profilem przyłącza wodociągowego oraz schematem węzłów.
- Nie wyklucza się istnienia innego uzbrojenia podziemnego niż to wykazane na mapie.

Poświadczenie za zgodność z oryginałem:

Zgodnie z wymogami: Prawo Geodezyjne i Kartograficzne (Dz.U.z 2016r poz.1629 z późniejszymi zmianami art.28b ust.3) oraz /§ 8 ust. 1 rozporządzenia w sprawie szczegółowego zakresu formy i projektu/

Potwierdzam zgodność przedstawionej mapy z oryginałem

PROJEKTANT:
mgr inż. Dariusz Staszczuk

MIRO DRAFT PRZEMYSŁW MIROWSKI ul.Kartuska 53; 97-540 Gidle NIP: 772-235-26-11 tel: +48 664655275; email: mirowski.przemek@wp.pl					MD projekt
Obiekt	BUDOWA PRZYŁĄCZA WODOCIĄGOWEGO DLA BUDYNKU BIUROWEGO POŁOŻONEGO W MIEJSCOWOŚCI PRZECHÓD - obręb 0011 Przechód, jedn. ewid. 160703_5 Korfantów dz. nr 860/1.				
Tytuł rysunku	Plan sytuacyjny przyłączy				Skala 1:500
Inwestor	Państwowe Gospodarstwo Leśne Lasy Państwowe Nadleśnictwo Tułowice ul. Parkowa 14/14a, 49-130 Tułowice				Data 08/2021
Projektant	mgr. inż Dariusz Staszczuk	Branża sanitarna	Nr upr. LOD/3461/PWBS/17	Podpis	Branża: instalacje sanitarne
		Branża	Nr upr.	Podpis	
					Nr rys. S1