poz. Stopa F2
szt.3

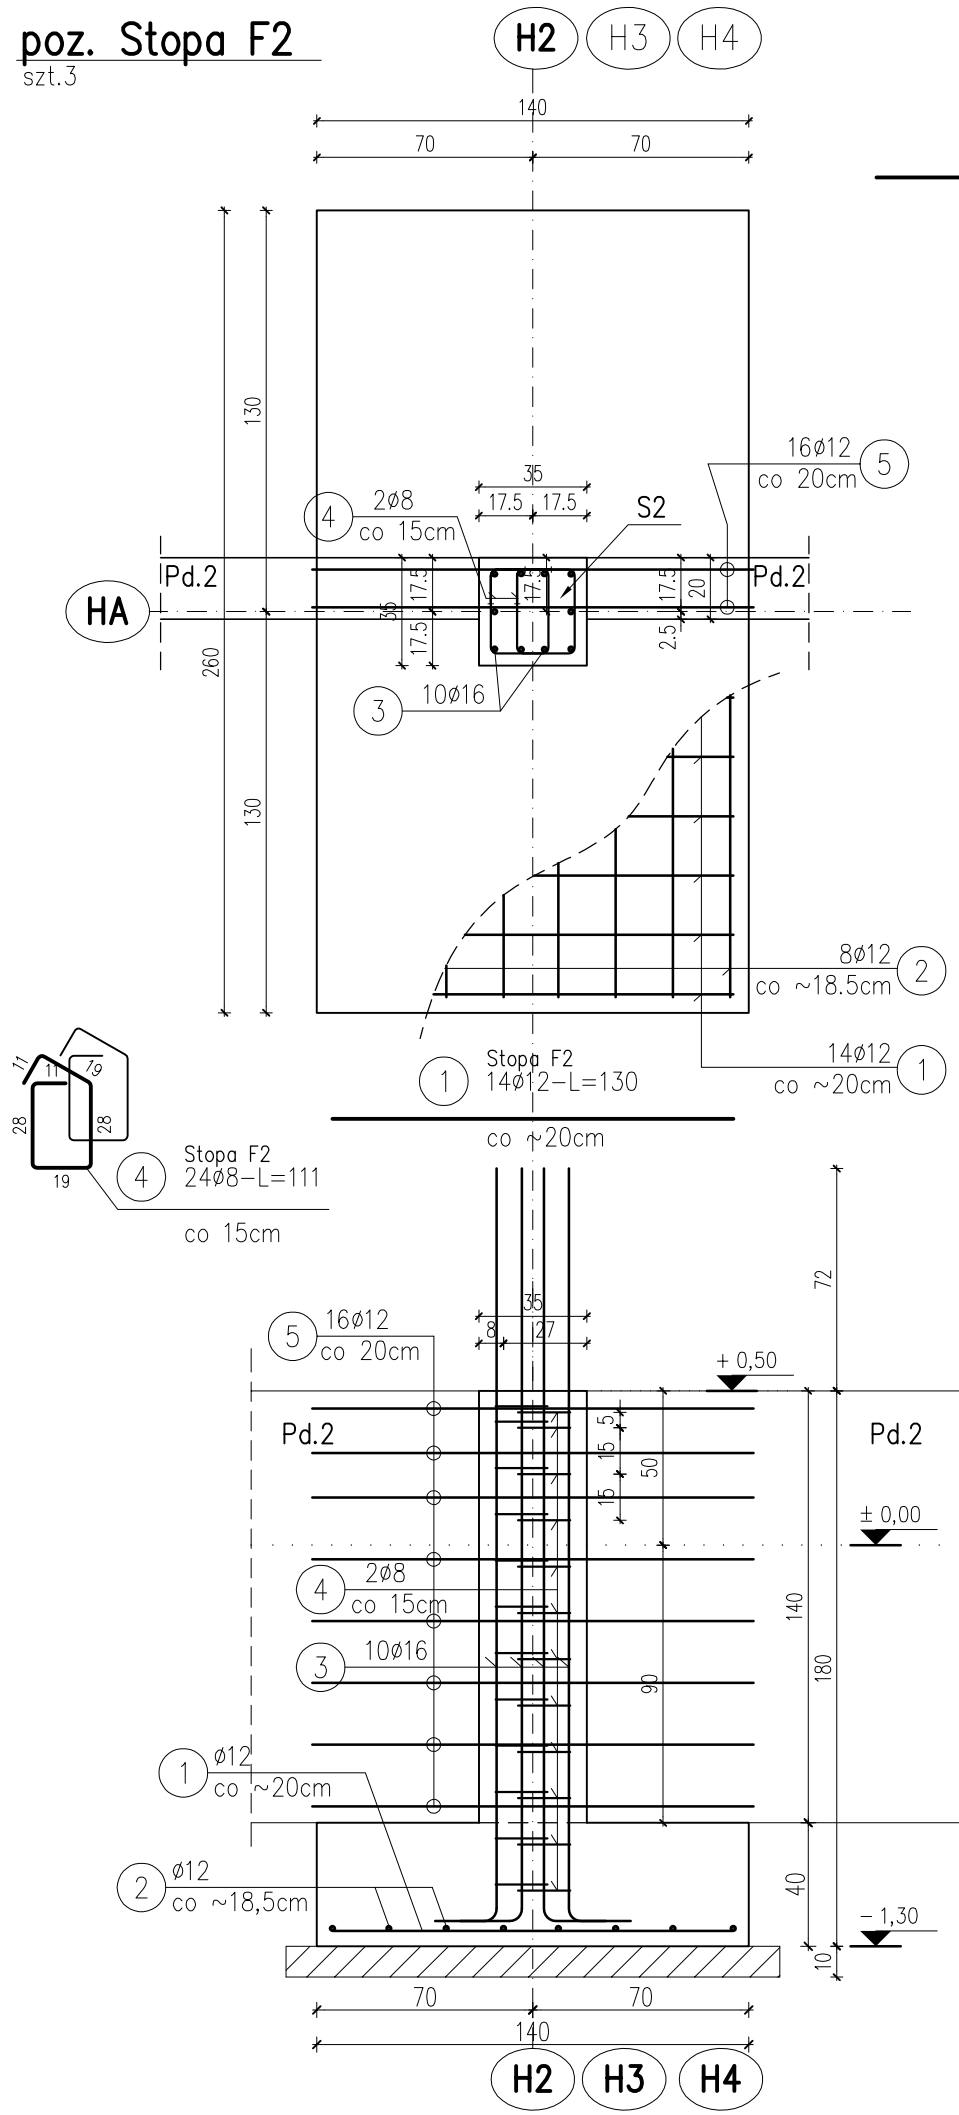

5 Stopa F2
16ø12–L=143

2 Stopa F2
8ø12–L=250
co ~18,5cm

3 Stopa F2
10ø16–L=262
245
21

ZESTAWIENIE STALI

Nr pręta	ø	Stal	Długość pręta	Liczba prętów na 1 poz.	Liczba pozycji	Liczba prętów łącznie	Długość łączna B500A	Długość łączna B500B	
							ø8	ø12	ø16
[–]	[mm]	[–]	[m]	[szt]			[m]		
Stopa F2									
1	12	B500B	1,30	14	3	42		54,60	
2	12	B500B	2,50	8	3	24		60,00	
3	16	B500B	2,62	10	3	30			78,60
4	8	B500A	1,11	24	3	72	79,92		
5	12	B500B	1,43	16	3	48		68,64	
Razem długość prętów						[mb]	79,92	183,24	78,60
Masa jednostkowa						[kg/mb]	0,395	0,888	1,578
Masa prętów dla danej średnicy						[kg]	31,6	162,7	124,0
Masa łącznie						[kg]		318,3	

UWAGA : Sumaryczna długość prętów jest długością rzeczywistą w osi pręta metodą B wg PN–EN ISO 3766:2006.

STOPA FUNDAMENTOWA – F2
SKALA 1:25

BETON KLASY C30/37 (B37)
STAL A (gatunek B500A)
STAL B (gatunek B500B)

UWAGI:
1. WYMIARY PODANO W cm, POZIOMY W m.
2. OTULINA 5cm OD KRAWĘDZI PRĘTA.
3. ROZPATRYWAĆ ŁĄCZNIE Z PROJEKTAMI ARCHITEKTONICZNYM I BRANŻOWYMI.
4. MIEJSCA STYKÓW PRZERW ROBOCZYCH PRZED DALSZYM BETONOWANIEM OCZYŚCIĆ, ZWILŻYĆ WODĄ, PRZYGOTOWAĆ DO DALSZEGO BETONOWANIA
5. BETON PIELĘGNOWAĆ, CHRONIĆ PRZED NADMIERNYM NASŁONECZNIENIEM LUB MROZEM.
6. PRZED RPZYSTĄPIENIEM DO ROBÓT SPRAWDZIĆ W ODPOWIEDNICH PROJEKTACH ROBOTY ZWIĄZANE.
7. FUNDAMENTY POSADOWIĆ WYŁĄCZNIE NA GRUNTACH NOŚNYCH, W PRZYPADKU PODŁOŻA NIENOŚNEGO NALEŻY WYKONAĆ WYMIANĘ GRUNTU NA ZAGĘSZCZONĄ PODSYPKĘ PIASKOWĄ STABILIZOWANĄ CEMENTEM DO POZIOMU WARTSWY NOŚNEJ.
8. EWENTUALNE WADY KOORDYNACJI PRZEDSTAWIĆ NADZOROWI AUTORSKIEMU PRZED PRZYSTĄPIENIEM DO ROBÓT.
9. DŁUGOŚCI PRĘTÓW ODGIĘTYCH PODANE SĄ PO ZEWNĘTRZNEJ KRAWĘDZI PRĘTA.
10. NIE DOPUSZCZAĆ DO ZALANIA WYKOPU.
11. IZOLACJE PRZECIWWILGOCIOWE WG PROJEKTU ARCHITEKTURY.
12. ZBROJENIE ŁAW FUNDAMENTOWYCH PRZEPROWADZIĆ PRZEZ STOPY.
13. ZBROJENIE WIEŃCA PRZEPROWADZIĆ PRZEZ SŁUPY I RDZENIE ŻELBETOWE.
14. PRZED PRZYSTĄPIENIEM DO ZAMÓWIENIA STALI ZBROJENIOWEJ NALEŻY SPRAWDZIĆ ZESTAWIENIE STALI.
15. PRZEJŚCIA INSTALACJI SANITARNYCH PRZEZ ŁAWĘ I STOPY FUNDAMENTOWE LOKALIZOWAĆ WG. PROJEKTU ARCHITEKTURY I PROJEKTU INSTALACYJNEGO.
16. UZIOMY WG. PROJEKTU ELEKTRYCZNEGO

PRACOWNIA PROJEKTOWA "RM" BIAŁYSTOK UL. MALMEDA 15A/11 TEL 502 075102

INWESTOR: PAŃSTWOWA STRAŻ POŻARNA W BIAŁYMSTOKU UL. WARSZAWSKA 3

OBIEKT	BUDYNEK GARAŻOWO–MAGAZYNOWY NA TERENIE JRG2 PSP BIAŁYSTOK UL. GEN. ANDERSA 46 NR DZ.116/3,117/3,118/3,119/3	NR RYS.	K3
		SKALA	1:25
NAZWA RYSUNKU	STOPA FUNDAMENTOWA F2 PROJEKT WYKONAWCZY	BIAŁYSTOK DN. 27.11.2025 R.	

BRANŻA	PROJEKTANT	UPRAWNIENIA BUDOWLANE	
KONSTRUKCJA	MGR INŻ. DARIUSZ KILUK	PDL/0001/POOK/04	