


Kopia mapy zasadniczej

Skala 1:500

Układ 2000

Województwo: mazowieckie  
Jednostka ewidencyjna: M. RADOM  
Obręb ewidencyjny: ŚRÓDMIEŚCIE 1

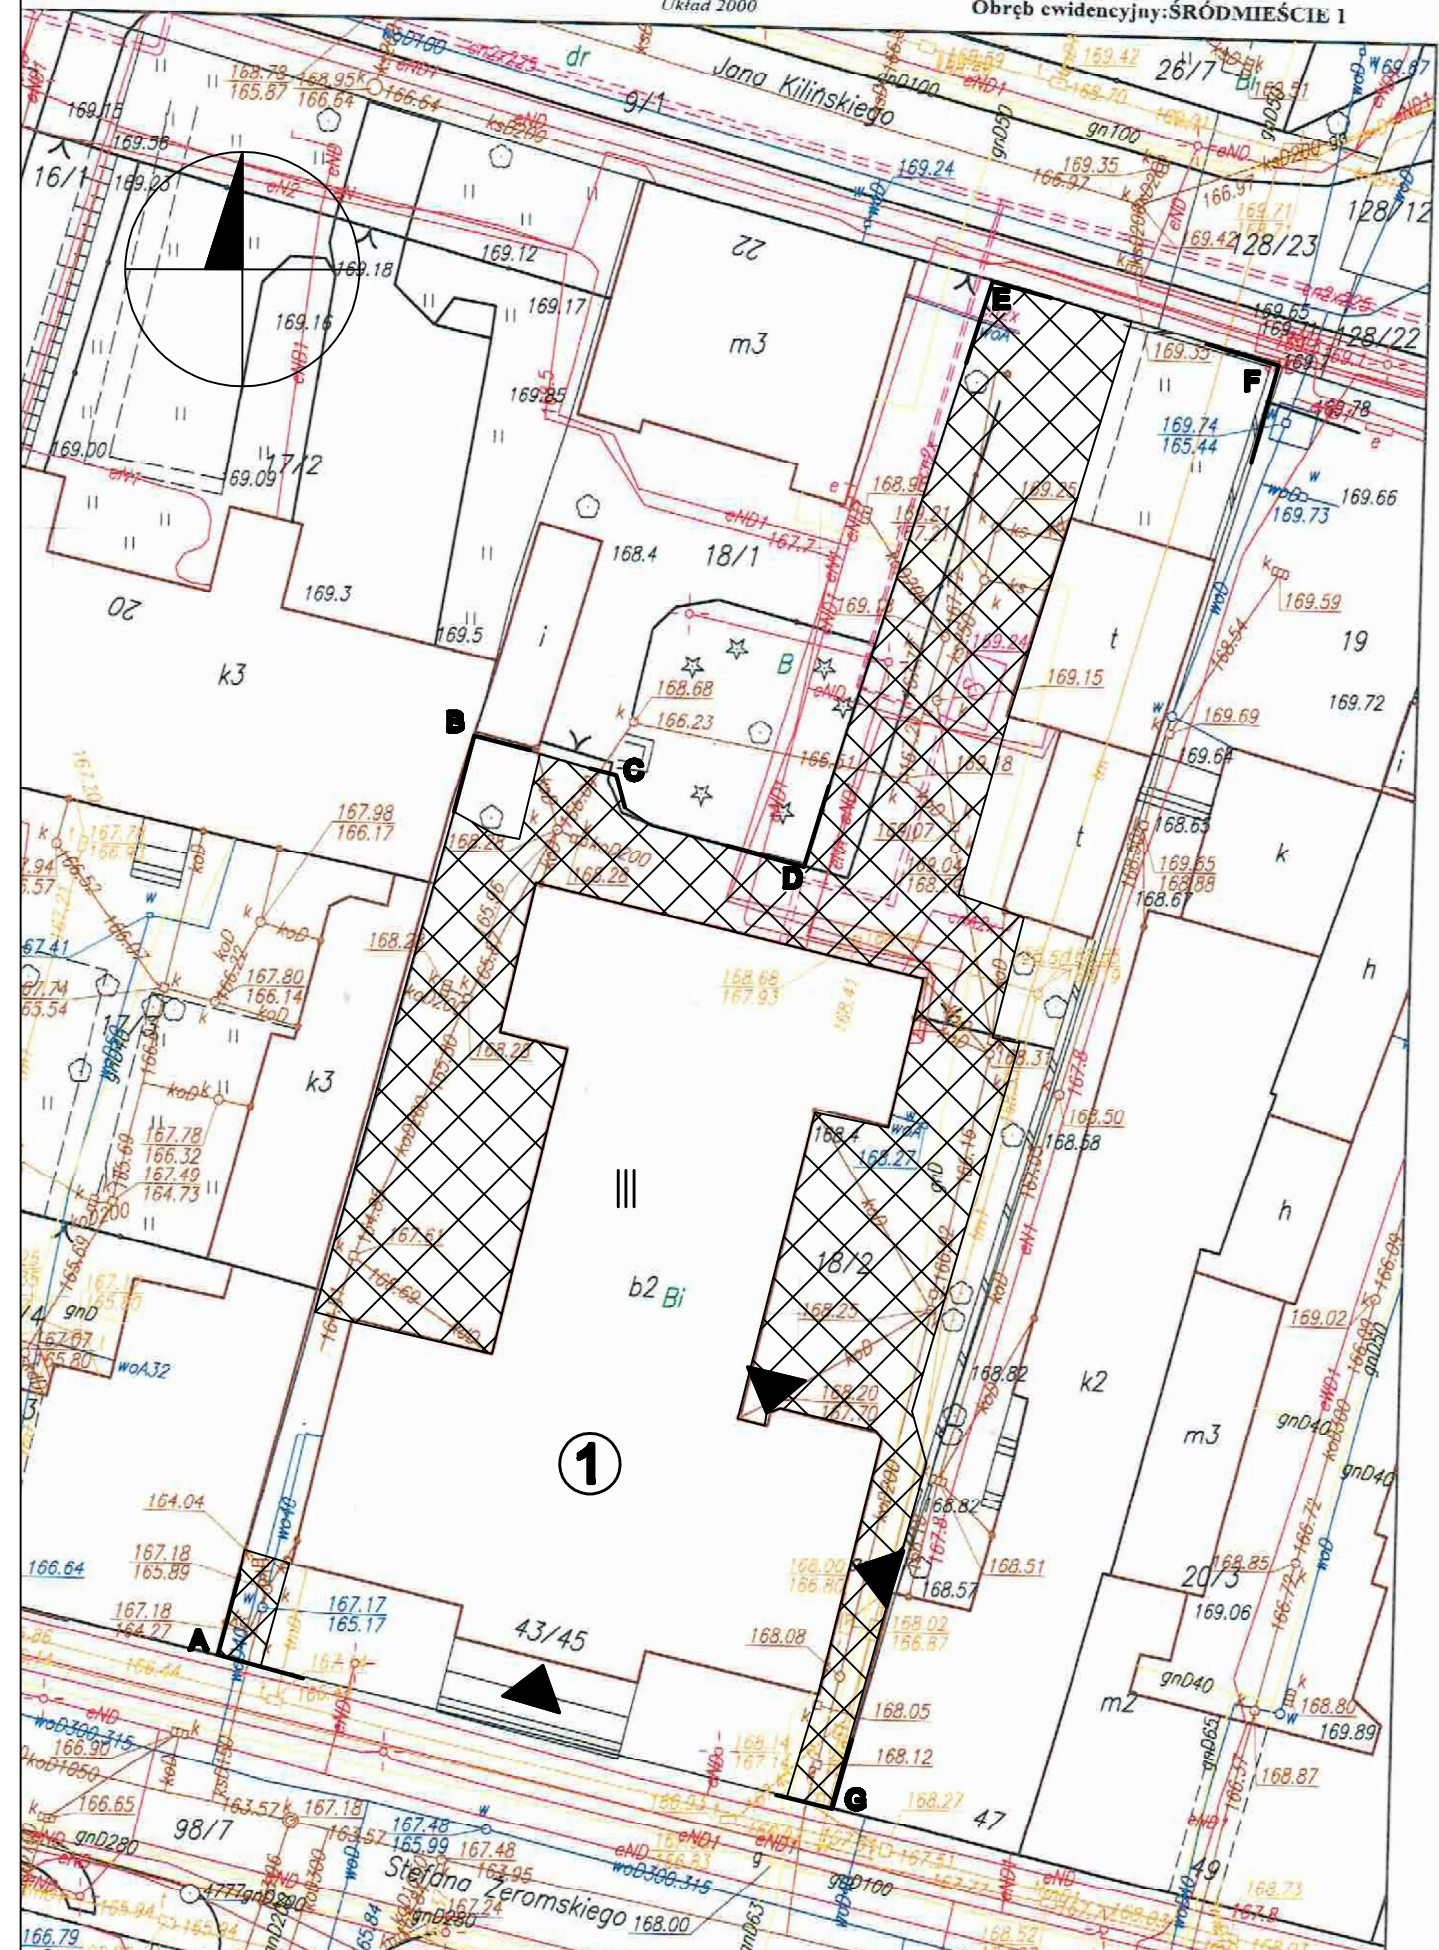

LEGENDA:

- ① PRZEDMIOTOWY BUDYNEK PROKURATURY
- ▲ ISTNIEJĄCE WEJŚCIE DO BUDYNKU
- ▨ ISTNIEJĄCY TEREN UTWARDZONY
- ▲ ISTNIEJĄCY WJAZD NA DZIAŁKĘ
- III ILOŚĆ KONDYGNACJI
- A-B-C-D-E-F-G OBSZAR OBJĘTY OPRACOWANIEM - granica  
działki - obszar oddziaływania  
inwestycji na środowisko w granicy  
obszaru objętego opracowaniem
- eND — ISTNIEJĄCA: sieć energetyczna  
— wo40 — sieć wodociągowa  
— kdD — kanalizacja deszczowa  
— t — telekomunikacji  
— gND — gazowa naczynna

BILANS TERENU:

POWIERZCHNIA DZIAŁKI NR EWID. 18/2 - 3287 m<sup>2</sup> 100%  
POWIERZCHNIA ZABUDOWY ISTNIEJĄCA - 1432m<sup>2</sup> 43,6%  
POWIERZCHNIA UTWARDZONA ISTNIEJĄCA - ok. 1348m<sup>2</sup> 41%  
POWIERZCHNIA BIOLOGICZNIE CZYNNIA ISTNIEJĄCA - 507 m<sup>2</sup> - 15,5%

POWIERZCHNIA ZABUDOWY PO PRZEPROWADZONEJ INWESTYCJI - BEZ ZMIAN  
POWIERZCHNIA UTWARDZONA PO PRZEPROWADZONEJ INWESTYCJI - BEZ ZMIAN  
POWIERZCHNIA BIOLOGICZNIE CZYNNIA PO PRZEPROWADZONEJ INWESTYCJI - BEZ ZMIAN

REMA INVEST S. J. SULIGOWSKI AL. WOJSKA POLSKIEGO 43 26-600 RADOM				
NAZWA ZADANIA	WYMIANA POKRYCIA DACHOWEGO WRAZ Z KONSERWACJĄ ELEMENTÓW KONSTRUKCJI WIEŻBY DACHOWEJ, OBRÓBKĄ KOMINÓW, RENOWACJĄ POMIESZCZEŃ SEKRETARIATU BUDYNKU PROKURATURY REJONOWEJ WSCHÓD RADOM			
ADRES OBIEKTU	UL. ŻEROMSKIEGO 43/45 26-600 RADOM DZ. NR 18/2, JEDN. EWID. 146301_1, OBR. 0041 ŚRÓDMIEŚCIE 1			
TYTUŁ RYSUNKU	PROJEKT ZAGOSPODAROWANIA TERENU			SKALA 1:500
PROJEKTOWAŁ	IMIĘ I NAZWISKO	NR UPRAWNIEŃ	DATA	PODPIS
	mgr inż. Iwona Sobczyk	MAZ/BO/0777/07	01.06.2025 r.	
NR RYS. 1				