PROJEKT WYKONAWCZY
RZUT PARTERU SKALA 1:100

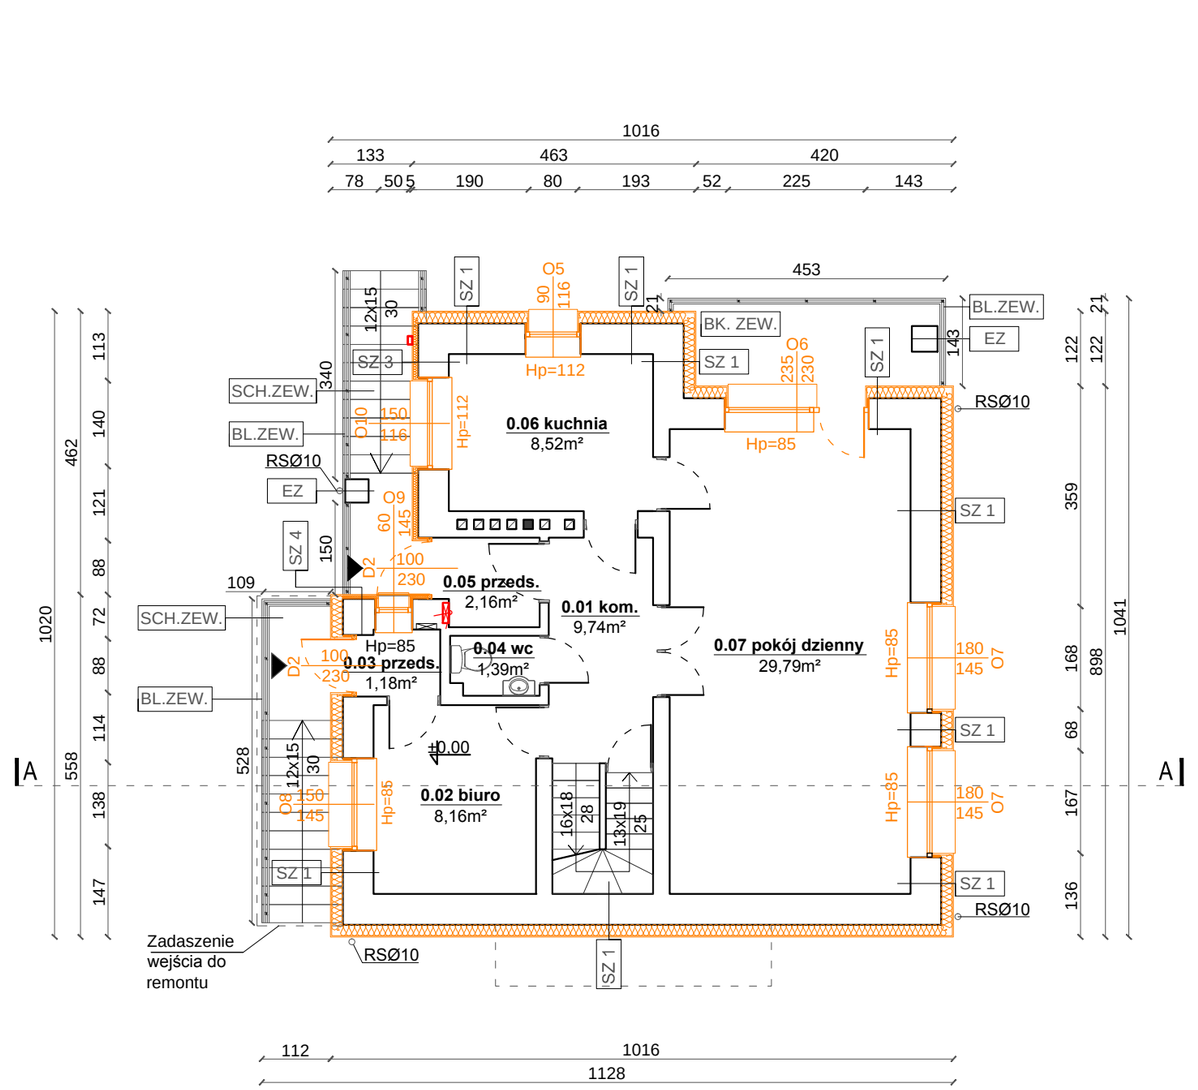

N

SZ 1	ŚCIANA ZEWNĘTRZNA
1,5 cm	tynk wewnętrzny istniejący
43 cm	mur istniejący
1,5 cm	tynk elewacyjny istniejący
18,0 cm	styropian projektowany lambda 0,031 W/mK
2,0 cm	tynk projektowany
SZ 3	ŚCIANA ZEWNĘTRZNA
1,5 cm	tynk wewnętrzny istniejący
47 cm	mur istniejący
1,5 cm	tynk elewacyjny istniejący
8,0 cm	styropian projektowany lambda 0,030 W/mK
2,0 cm	tynk projektowany
SZ 4	ŚCIANA ZEWNĘTRZNA
1,5 cm	tynk wewnętrzny istniejący
47 cm	mur istniejący
1,5 cm	tynk elewacyjny istniejący
5,0 cm	styropian projektowany lambda 0,030 W/mK
2,0 cm	tynk projektowany
SCH.ZEW.	SCHODY ZEWNĘTRZNE

Biegi i spoczniki należy oczyścić i powtórnie otynkować tynkiem mozaikowym na podwójnej siatce zbrojącej zgodnie z wykończeniem cokołu budynku. Okładziny schodów w postaci płytek należy umyć, oczyścić, sprawdzić, odspojone elementy ponownie przykleić, uzupełnić fugi. C ałość (płytki i fugi) należy zaimpregnować przed przenikananiem wód opadowych. Uszkodzone obróbki blacharskie należy wymienić na nowe.

BL. ZEW.	BALUSTRADY ZEWNĘTRZNE

Balustrady zewnętrzne należy zdemontować, skrócić odpowiednio z uwzględnieniem nowej warstwy izolacji termicznej na budynku. Elementy stalowe należy oczyścić i powtórnie pomalować, elementy drewniane należy przeheblować, pomalować i zaimpregnować. Skorodowane deski, które nie nadają się do ponownego użycia nalezy wymienić na nowe.

BK. ZEW.	BALKONY ZEWNĘTRZNE

Okładziny balkonów należy zdemontować, wyprowadzić min spadek 2%, zaizolować przeciwwodnie i powtórnie wykonać okładzinę. C ałość (płytki i fugi) należy zaimpregnować przed przenikananiem wód opadowych. Obróbki blacharskie należy wymienić na nowe. Pozostałe części płyty należy zaizolowac styropianem gr. 3cm i powtórnie otynkować tynkiem na siatce.

EL. ZEW.	ELEMENTY ZEWNĘTRZNE

Istniejące słupy obłożone płytką należy oczyścić, uzupełnić fugi i odspojone elementy i zaimpregnować.

UWAGI

1. Wszystkie wymiary sprawdzić na budowie. W razie niezgodności skontaktować się z projektantem.
2. Wszystkie zmiany uzgadniać z projektantem i Inwestorem.
3. Montowane elementy powinny posiadać świadectwa i atesty dopuszczające do stosowania.
4. Przed zamówieniem stolarki wymiary otworów w świetle muru należy dokładnie sprawdzić na budowie.
5. Grubość skrzydła drzwi po otwarciu nie może pomniejszać wymiaru szerokości otworu w świetle ościeżnicy.
6. W przypadku zastosowania drzwi zewnętrznych dwuskrzydłowych szerokość skrzydła głównego nie może być mniejsza niż 0,9 m.
7. Dopuszczalne jest zastosowanie systemu zamiennego pod warunkiem spełnienia przez jego elementy minimalnych parametrów określonych w niniejszym opisie.
8. Ewentualne zamienniki materiałów, zastosować po wcześniejszym uzgodnieniu z projektantem oraz po weryfikacji przez audytora PIBP.

OZNACZENIA

- wszystkie wymiary podano w cm
- wymiary okien podawane w świetle otworu
- wymiary drzwi podawane w świetle ościeży
- wysokość parapetu podana od warstwy wykończeniowej
- główne wejście do budynku
- -0,36 rzędna posadzki w stanie wykończonym
- projektowana izolacja termiczna
- projektowana stolarka okienna
- projektowany przycisk p.poż dla instalacji fotowoltaicznej
- projektowana tablica rozdzielcza wnękowa 3x12 modułowa (zamiast istniejącej tablicy rozdzielczej mieszkania TM 2x12)
- istniejąca tablica rozdzielcza biura TB (wymiana osprzętu, obudowa bez zmian)
- krawędź dachu/balkonu

PRACOWNIA ARCHITEKTURY

JEDNOSTKA PROJEKTOWA
AGATA GRZYB
WARSZTAT ARCHITEKTURY
MOTYCZ 75 B
21-030 MOTYCZ

UL. KOŚCIELNA 5 LOK. 2
20-307 LUBLIN
kontakt@mmapracownia.pl
tel. 885 113 313

NAZWA I ADRES:	Leśniczówka 'Kryńszczak' Kolonia Grężówka 34, 21-400 Łuków, działka nr ew. 1419/2	FAZA PROJEKTU: PW
NAZWA RYSUNKU:	RZUT PARTERU	SKALA: 1:100
INWESTOR:	Nadleśnictwo Łuków Ławki 56 A, 21-400 Łuków	DATA: 08.2019
PROJEKTANT:	mgr inż. arch. Monika Koncewicz upr. bud. w specjalności architektonicznej do projektowania b.o. o nr: 179/LBOKK/2016	
OPRACOWANIE:	mgr inż. arch. Magdalena Boguszewska-Stefaniak mgr inż. arch. Agata Grzyb	
BRANŻA: Architektura		NR RYS: A- 03

WSZELKIE PRAWA ZASTRZEŻONE. KOPIOWANIE, PUBLIKOWANIE ORAZ WYKORZYSTANIE PROJEKTU DO JAKICHKOLWIEK INNYCH CELÓW BEZ WIEDZY I ZGODY AUTORÓW JEST ZABRONIONE NA MOCY USTAWY O PRAWIE AUTORSKIM I PRAWACH POKREWNYCH.