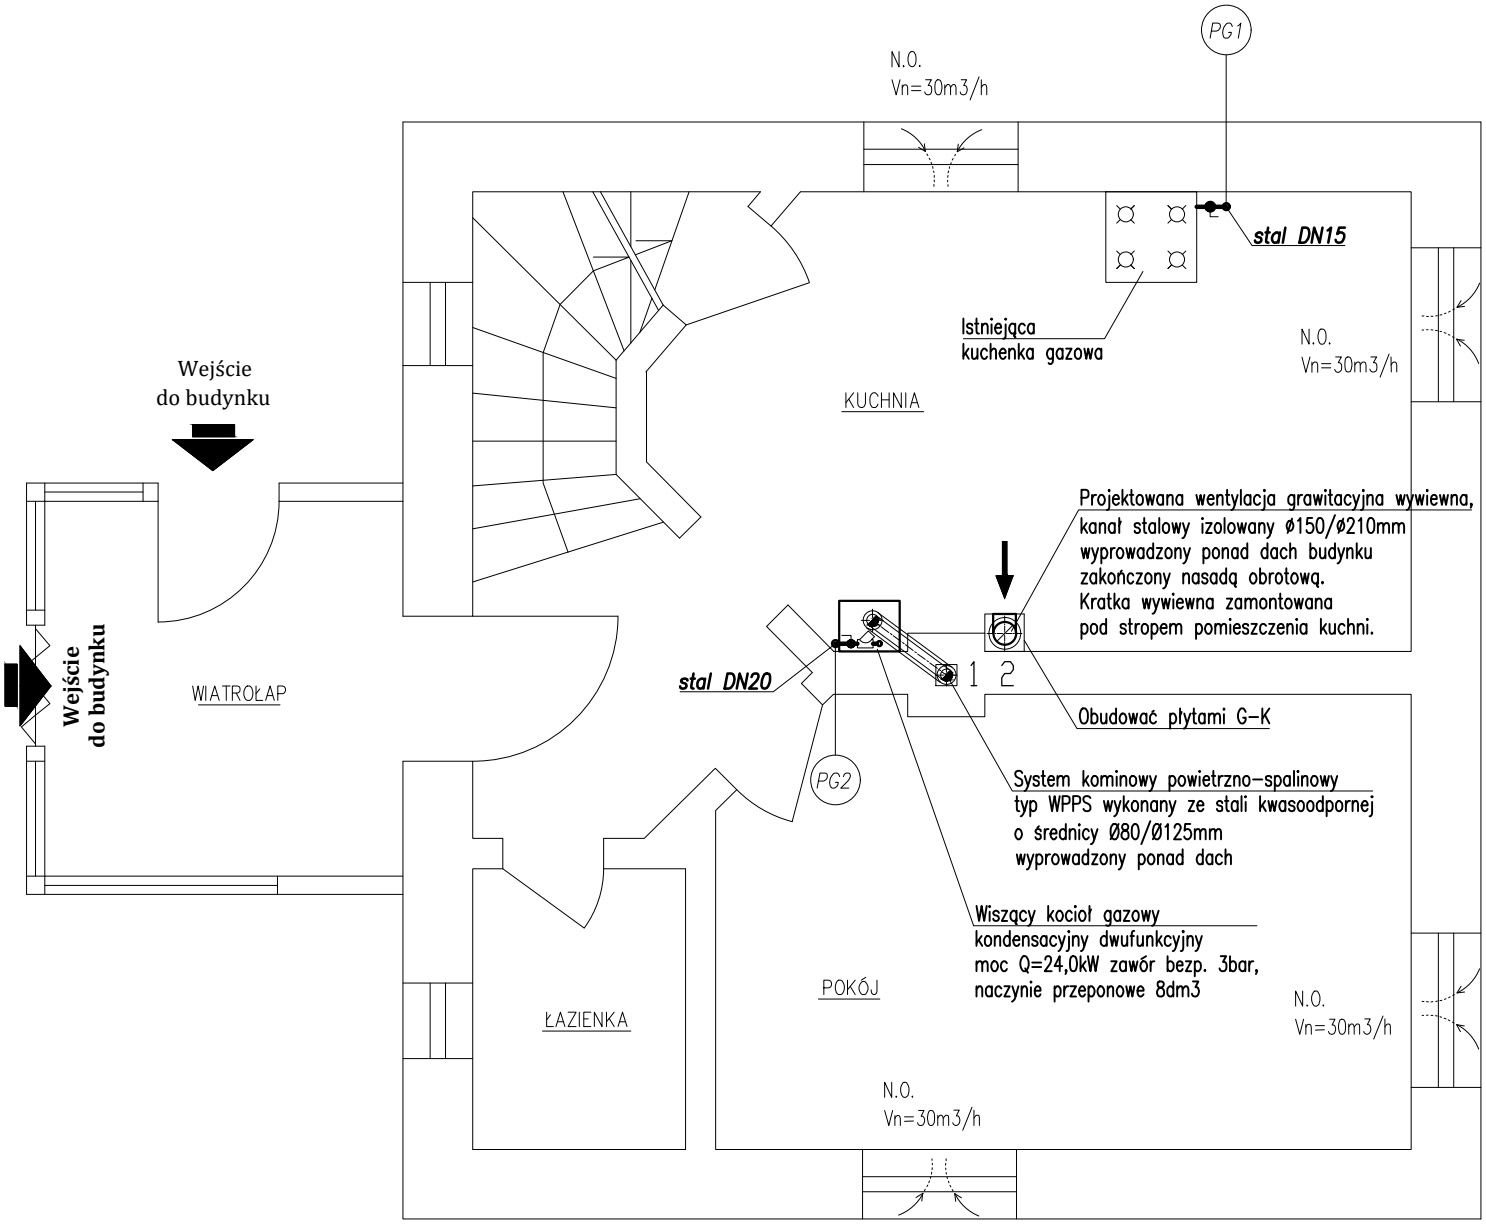


OZNACZENIA

- Projektowana instalacja gazowa
- stal DN20 Średnica rury gazowej (stal)
- Rura ochronna (RO)
- Wiszący kocioł gazowy kondensacyjny dwufunkcyjny moc Q=24,0kW zawór bezp. 3bar, naczynie przeponowe 8dm3
  - Zawór odcinający gazu DN20
  - Filtr siatkowy gazu DN20
- Istniejąca kuchenka gazowa 4-palnikowa
  - Zawór odcinający DN15
- Wentylacja grawitacyna wywiewna
- N.O. Nawiewnik okienny montowany w górnej części okna

ADV PROJEKT
58-310 Szczawno-Zdrój, ul. Saperów 1/1

Projektant:	mgr inż. Ewa Agata Nowak	Nr uprawnień: 135/02/DUW		Data: 18.05.2026
Asystent:	mgr inż. Tomasz Nowak			Stadium: PAB
Temat:	Budowa instalacji gazowej wraz z montażem kotła gazowego oraz wentylacji grawitacyjnej w budynku przy ul. Wałbrzyskiej 46 w Świebodzicach, dz. 1088/2 obręb Śródmieście 3			Skala: 1:50
Inwestor:	Skarb Państwa Państwowe Gospodarstwo Leśne Lasy Państwowe Nadleśnictwo Wałbrzych z siedzibą w Boguszowie – Gorcach ul. Miła 2, 58-382 Boguszów – Gorce			Nr. rys.: 2
Tytuł rys.:	Rzut parteru – instalacja gazowa, wentylacji grawitacyjnej			