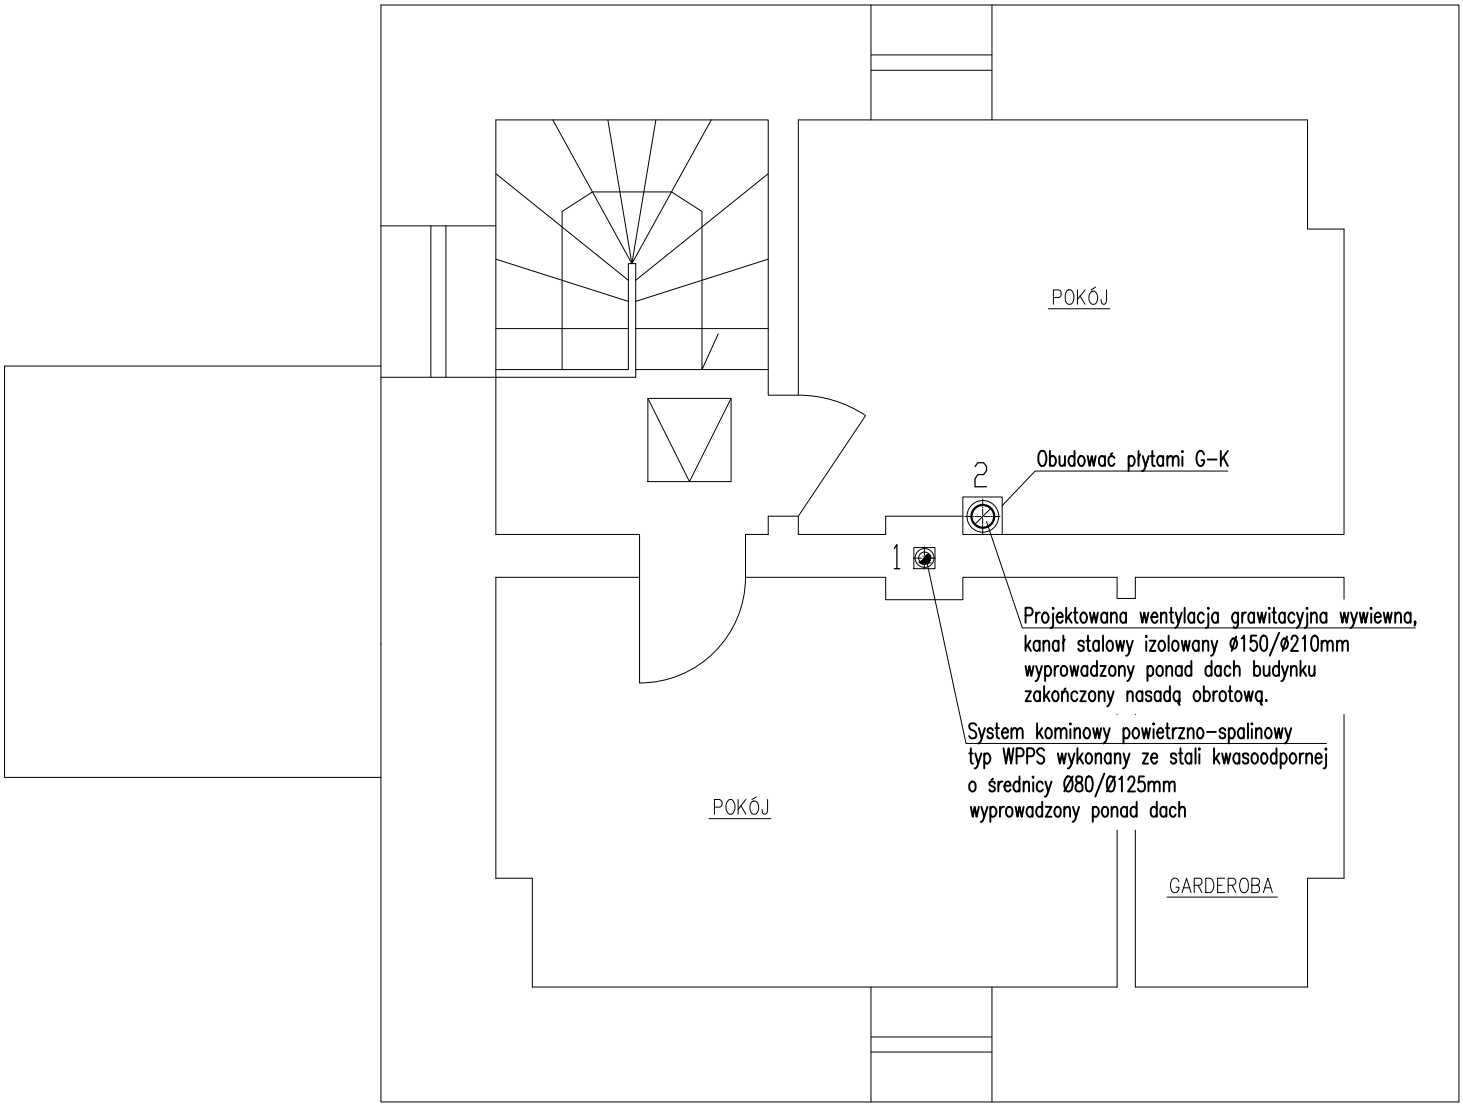


ADV PROJEKT
58-310 Szczawno-Zdrój, ul. Saperów 1/1

Projektant:	mgr inż. Ewa Agata Nowak	Nr uprawnień: 135/02/DUW		Data: 18.05.2026
Asystent:	mgr inż. Tomasz Nowak			Stadium: PAB
Temat:	Budowa instalacji gazowej wraz z montażem kotła gazowego oraz wentylacji grawitacyjnej w budynku przy ul. Wałbrzyskiej 46 w Świebodzicach, dz. 1088/2 obręb Śródmieście 3			Skala: 1:50
Inwestor:	Skarb Państwa Państwowe Gospodarstwo Leśne Lasy Państwowe Nadleśnictwo Wałbrzych z siedzibą w Boguszowie – Gorcach ul. Miła 2, 58-382 Boguszów – Gorce			Nr. rys.: 3
Tytuł rys.:	Rzut I piętra – instalacja gazowa, wentylacji grawitacyjnej			