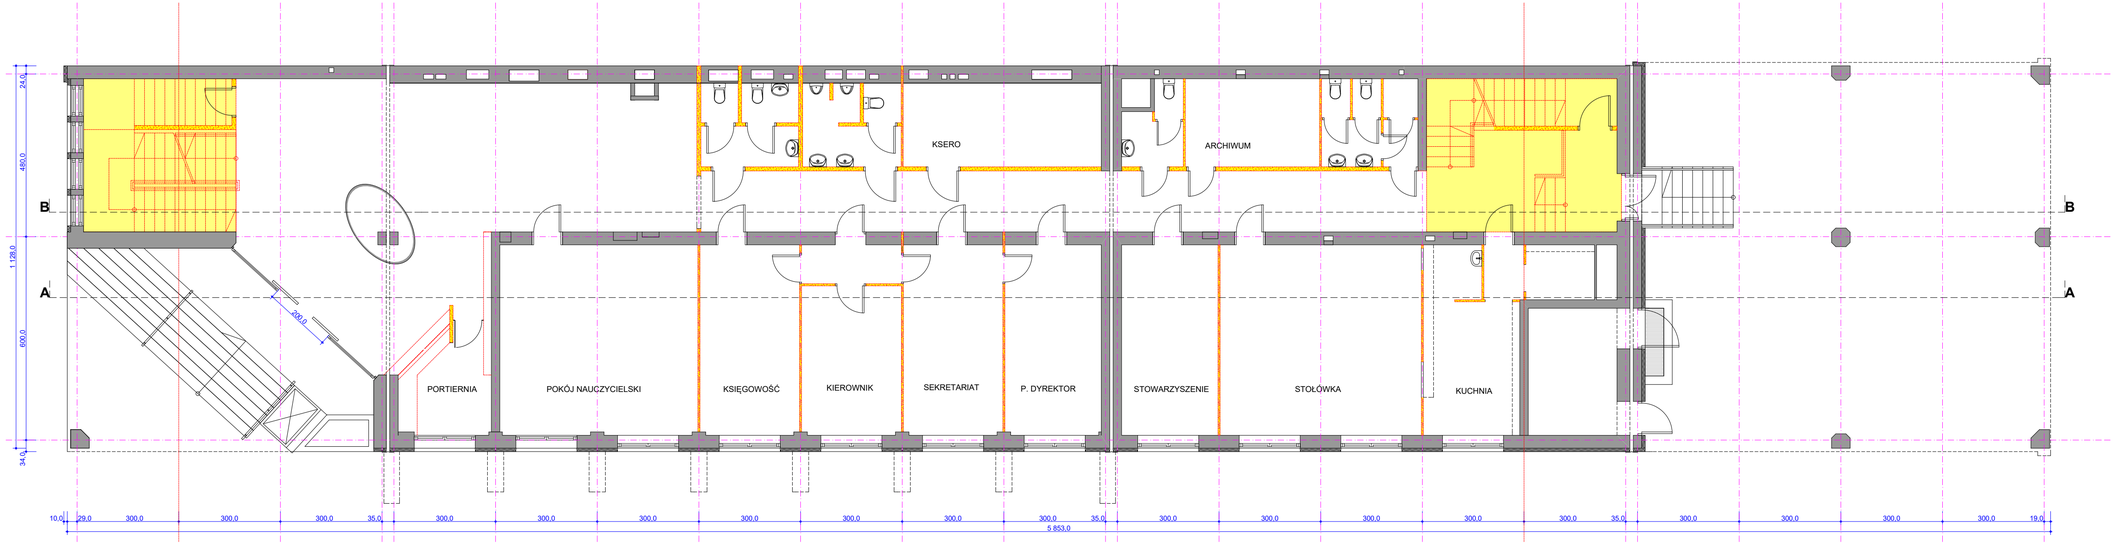

LEGENDA

- ŚCIANY ISTNIEJĄCE
- WYBURZENIA
- POMIESZCZENIA OBJĘTE ODRĘBNYM POZWOLENIEM NA REMONT/PRZEBUDOWĘ

Biuro Rozwoju Miasta "KATOWICE"
40-093 Katowice ul. Słowackiego 14
tel.32 253 91 82

Inwestor	Państwowa Szkoła Muzyczna I i II st. im. M. Karłowicza 40-003 Katowice, ul. Teatralna 16		
Obiekt	Budynek Państwowej Szkoły Muzycznej		
Adres	40-003 Katowice, ul. Teatralna 16 działki nr 66/4, 66/5, 37/1, 37/2		FAZA PB
Temat	Projekt remontu/modernizacji/przebudowy budynku Państwowej Szkoły Muzycznej I i II st. im. M.Karłowicza w Katowicach		DATA 09.2020
Rysunek	Rzut parteru - poziom 0,00 m wyburzenia		SKALA 1:100
Projektant	arch. Krzysztof CICHOCKI	upr. 480/85	NR RYS
Opracował	arch. Aleksandra PIĄTEK		05/A
Sprawdził	arch. Paweł CICHOCKI	upr.MA/004/10	