ZEW. INST. KANALIZACJI DESZCZOWEJ

Węzeł: D_1 - D_5

PODZIAŁKA 1:100/500

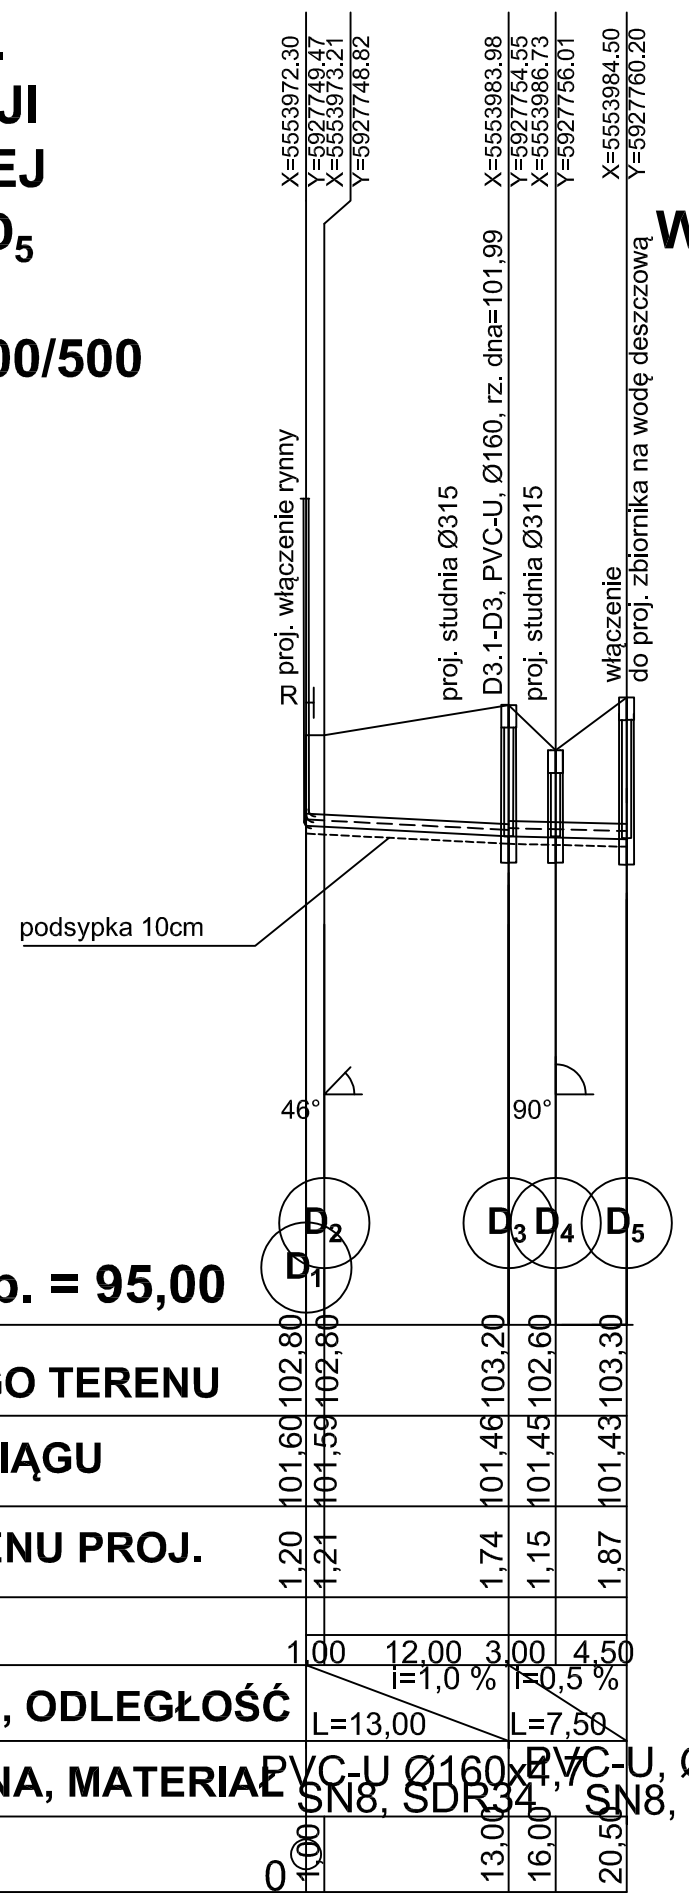

Węzeł: D_6 - D_{10}

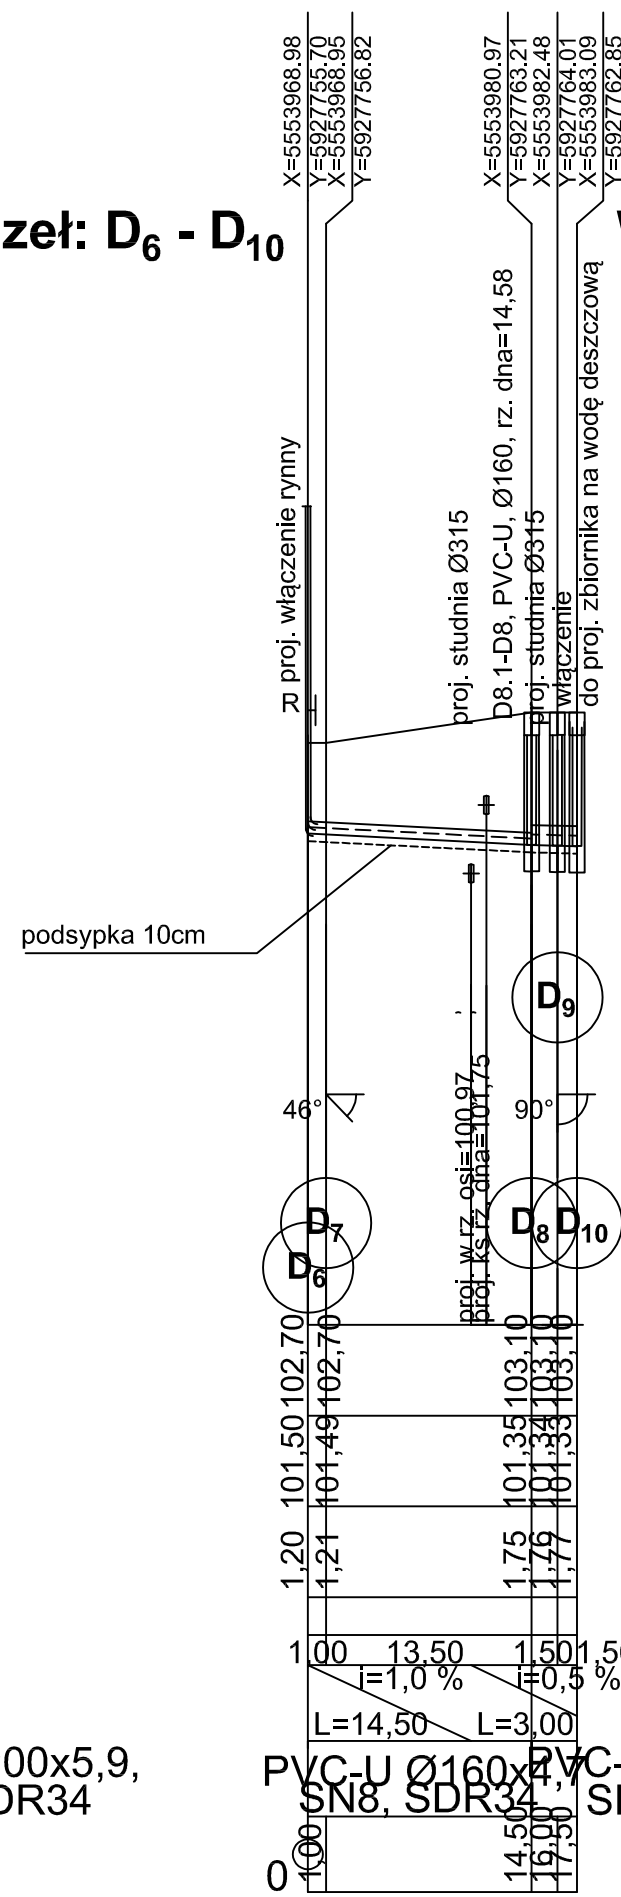

Węzeł: $D_{3.1}$ - D_3

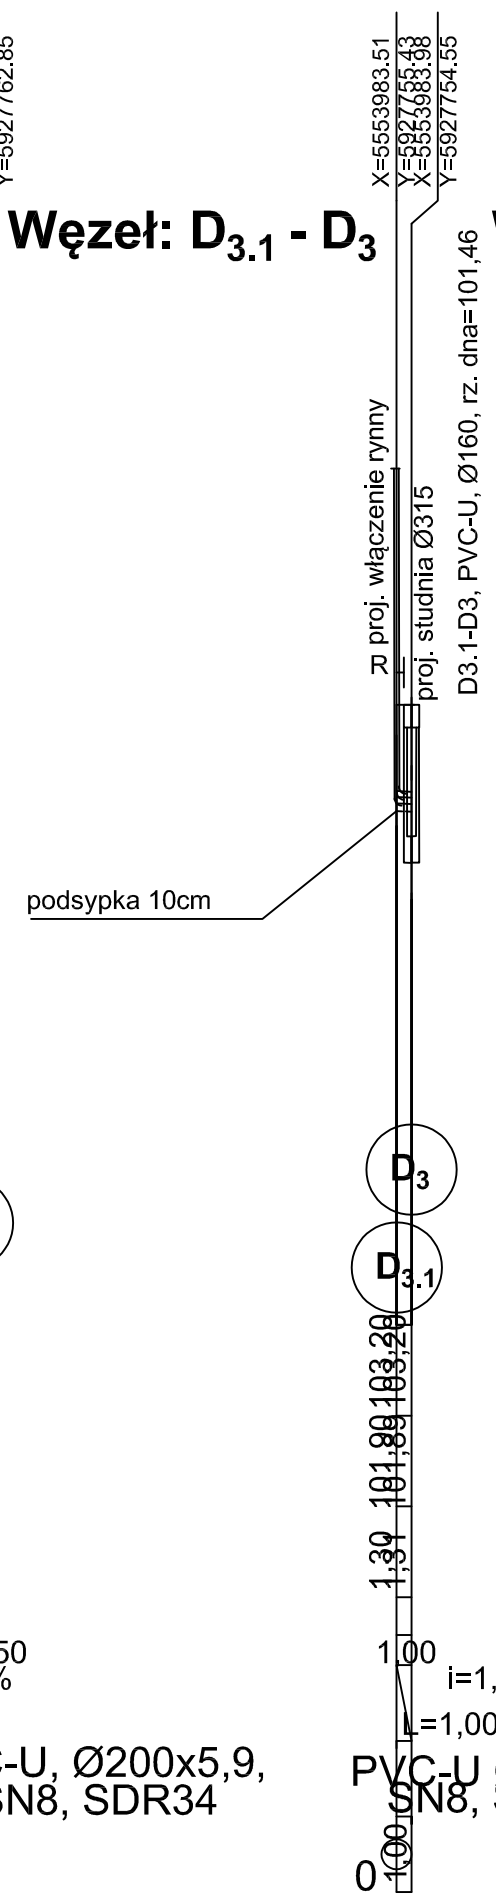

Węzeł: $D_{8.1}$ - D_8

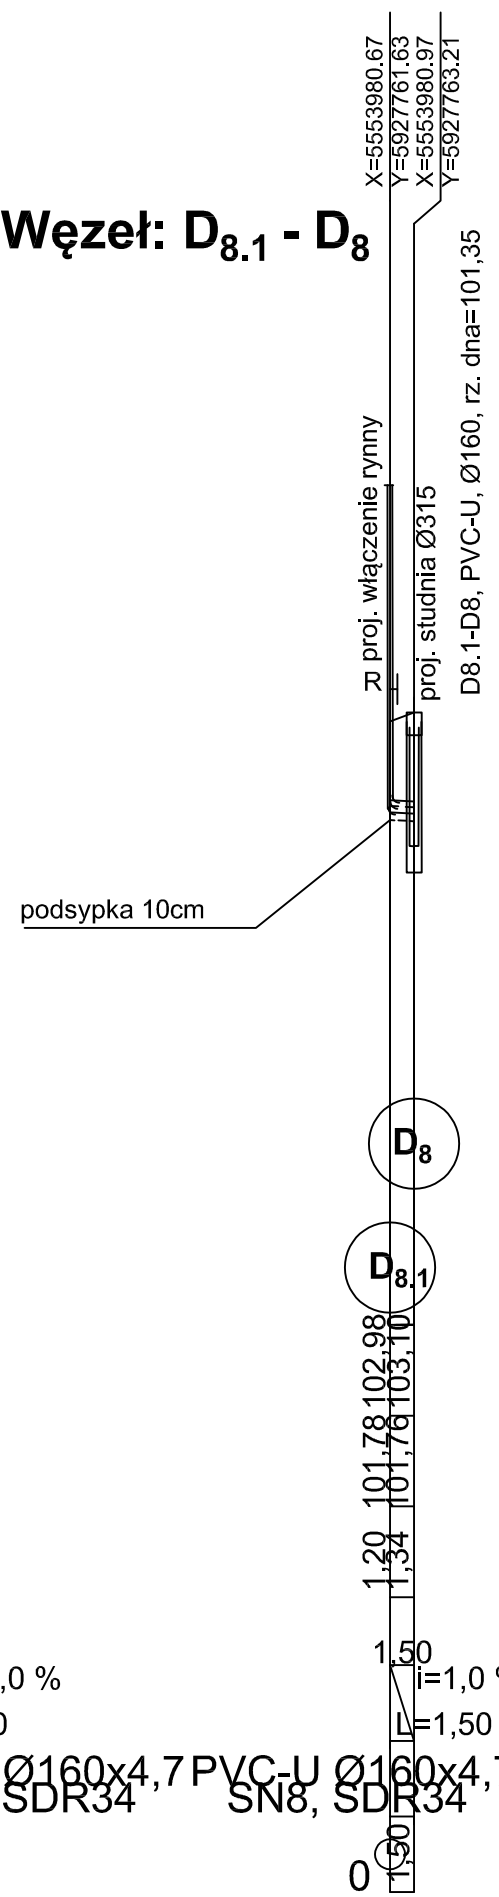

[m] **pp. = 95,00**

RZĘDNA PROJEKTOWANEGO TERENU	102,80	102,80	103,20	102,70	102,70
RZĘDNA DNA PROJ. RUROCIĄGU	101,60	101,59	101,46	101,45	101,43
ZAGŁĘBIENIE DNA OD TERENU PROJ.	1,20	1,21	1,74	1,15	1,87
DŁUGOŚĆ ODCINKA	1,00	12,00	3,00	4,50	
PROJ. SPADEK RUROCIĄGU, ODLEGŁOŚĆ		i=1,0 % L=13,00		i=0,5 % L=7,50	
PROJ. ŚREDNICA NOMINALNA, MATERIAŁ	PVC-U Ø160x4,7 SN8, SDR34		PVC-U, Ø200x5,9, SN8, SDR34		
HEKTOMETR I ODLEGŁOŚCI	0	1,00	13,00	16,00	20,50

RZĘDNA PROJEKTOWANEGO TERENU	102,70	102,70	103,10	103,10	103,10
RZĘDNA DNA PROJ. RUROCIĄGU	101,50	101,49	101,35	101,34	101,33
ZAGŁĘBIENIE DNA OD TERENU PROJ.	1,20	1,21	1,75	1,76	1,77
DŁUGOŚĆ ODCINKA	1,00	13,50	1,50	1,50	
PROJ. SPADEK RUROCIĄGU, ODLEGŁOŚĆ		i=1,0 % L=14,50		i=0,5 % L=3,00	
PROJ. ŚREDNICA NOMINALNA, MATERIAŁ	PVC-U Ø160x4,7 SN8, SDR34		PVC-U, Ø200x5,9, SN8, SDR34		
HEKTOMETR I ODLEGŁOŚCI	0	1,00	14,50	16,00	17,50

RZĘDNA PROJEKTOWANEGO TERENU	103,20	103,20	103,20
RZĘDNA DNA PROJ. RUROCIĄGU	101,90	101,89	101,88
ZAGŁĘBIENIE DNA OD TERENU PROJ.	1,30	1,31	1,32
DŁUGOŚĆ ODCINKA	1,00		
PROJ. SPADEK RUROCIĄGU, ODLEGŁOŚĆ	i=1,0 % L=1,00		
PROJ. ŚREDNICA NOMINALNA, MATERIAŁ	PVC-U Ø160x4,7 SN8, SDR34		
HEKTOMETR I ODLEGŁOŚCI	0	1,00	

RZĘDNA PROJEKTOWANEGO TERENU	102,98	103,10	103,10
RZĘDNA DNA PROJ. RUROCIĄGU	101,78	101,76	101,75
ZAGŁĘBIENIE DNA OD TERENU PROJ.	1,20	1,34	1,35
DŁUGOŚĆ ODCINKA	1,50		
PROJ. SPADEK RUROCIĄGU, ODLEGŁOŚĆ	i=1,0 % L=1,50		
PROJ. ŚREDNICA NOMINALNA, MATERIAŁ	PVC-U Ø160x4,7 SN8, SDR34		
HEKTOMETR I ODLEGŁOŚCI	0	1,50	

OPIS POWIERZCHNI TERENU	Teren zielony
NUMER DZIAŁKI	49/8

Teren zielony	Teren zielony	Teren zielony
49/8	49/8	49/8

UWAGA:

1. Stan terenu pierwotnego należy odtworzyć. Przed przystąpieniem do realizacji projektowanej sieci, należy dokonać odkrycia istniejącego uzbrojenia terenu oraz skorygować rzeczywiste wartości rzędnych jego posadowienia.
2. Niniejszy rysunek należy rozpatrywać łącznie z rysunkami pozostałych projektowanych sieci. W razie stwierdzenia kolizji z projektowanym lub istniejącym uzbrojeniem terenu, należy poinformować o tym fakcie projektanta.
3. Ze względu na niedogodne ukształtowanie projektowanego terenu, w projekcie występują odcinki na których nie zostały zachowane minimalne zagłębienia projektowanych sieci. Na ww. odcinkach zaleca się przewidzieć dodatkowe zabezpieczenie przed przemarzaniem

ARCHI-GRAF
JANUSZ KICIŃSKI & ROMAN SZUMNY
64-920 PIŁA UL. KOSSAKA 110 TEL./FAX (067)2137075 ; 3512757

	modyfikacje:	projektant:	data:	podpis:

nazwa zamierzenia budowlanego:
BUDOWA KANCELARII DLA DWÓCH LEŚNICTW

projektował:
mgr inż. Łukasz Barnaś
uprawnienia budowlane do projektowania bez ograniczeń w specjalności sanitarnej
Nr upr. KUP/0048/POOS/14
data oprac.: listopad 2022r.

sprawdził:
mgr inż. Paweł Zięzio
uprawnienia budowlane do projektowania bez ograniczeń w specjalności sanitarnej
Nr upr. KUP/0072/PWBS/17
data spr.: listopad 2022r.

opracował: mgr inż. Adam Stefański

tytuł rysunku: PROFIL ZEW. INST. KD

nr rys.: ZIS.04 branża: SANITARNA

etap projektowania: projekt techniczny skala: 1:100/500