MAPA DO CELÓW PROJEKTOWYCH

Położenie obszaru opracowania		Konotop dz. 49/9
Jednostka ewidencyjna	identyfikator	320302_5
	nazwa	Drawsko Pomorskie
Obręb ewidencyjny	identyfikator	320302_5.0046
	nazwa	Konotop

SKALA: 1:500

Układ współrzędnych: "PL-ETRF2000" strefa 5
Poziom odniesienia wysokości: "KRON86-NH"

Oznaczenie kancelaryjne zgłoszenia pracy geodezyjnej: GK.6640.1099.2022

Informacje dodatkowe:
1. — — zakres pomiaru.
2. Mapa nadaje się do celów projektowych w zakresie pomiaru.

Nazwa pliku dxf: GK.6640.1099.2022

Poświadczam, że niniejszy dokument został opracowany w wyniku prac geodezyjnych i kartograficznych, których rezultaty zawiera operat techniczny pozytywnie zweryfikowany. Jednoczesnie informuję, że jestem świadomy odpowiedzialności karnej za złożenie fałszywego oświadczenia.

Organ służby geodezyjnej, który otrzymał zgłoszenie: Starosta Drawski

Protokół weryfikacji nr GK.6640.1099.2022_11916 z dnia 19.09.2022

BIURO GEODEZYJNO - KARTOGRAFICZNE
MICHAŁ FOCIŃSKI
BUKOWA 5 78-400 SZCZECINEK
TEL - 604 227 892
E-MAIL - geodezja@konto.pl
NIP 6731703593 REGON 321002364
(nazwa jednostki wykonastwa geodezyjnego)

Data opracowania mapy: 31.08.2022

Wykonawca prac geodezyjnych: geodeta Michał Fociński
Kierownik prac geodezyjnych:
inż. Paweł Michniewicz upr. numer 20767

GEODETA UPRAWNIONY inż. Paweł Michniewicz Nr uprawnień 20767

Dokument podpisany przez Paweł Michniewicz
Data: 2022.09.22 09:38:23 CEST

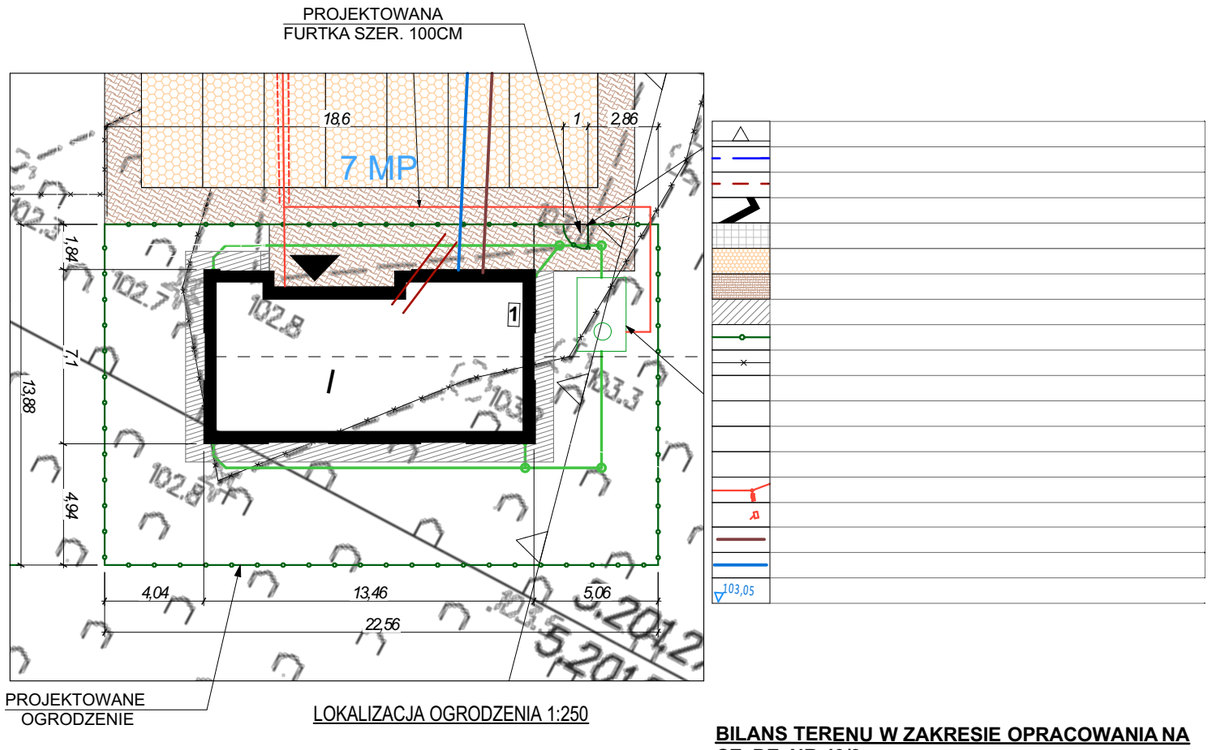

LOKALIZACJA OGRODZENIA 1:250

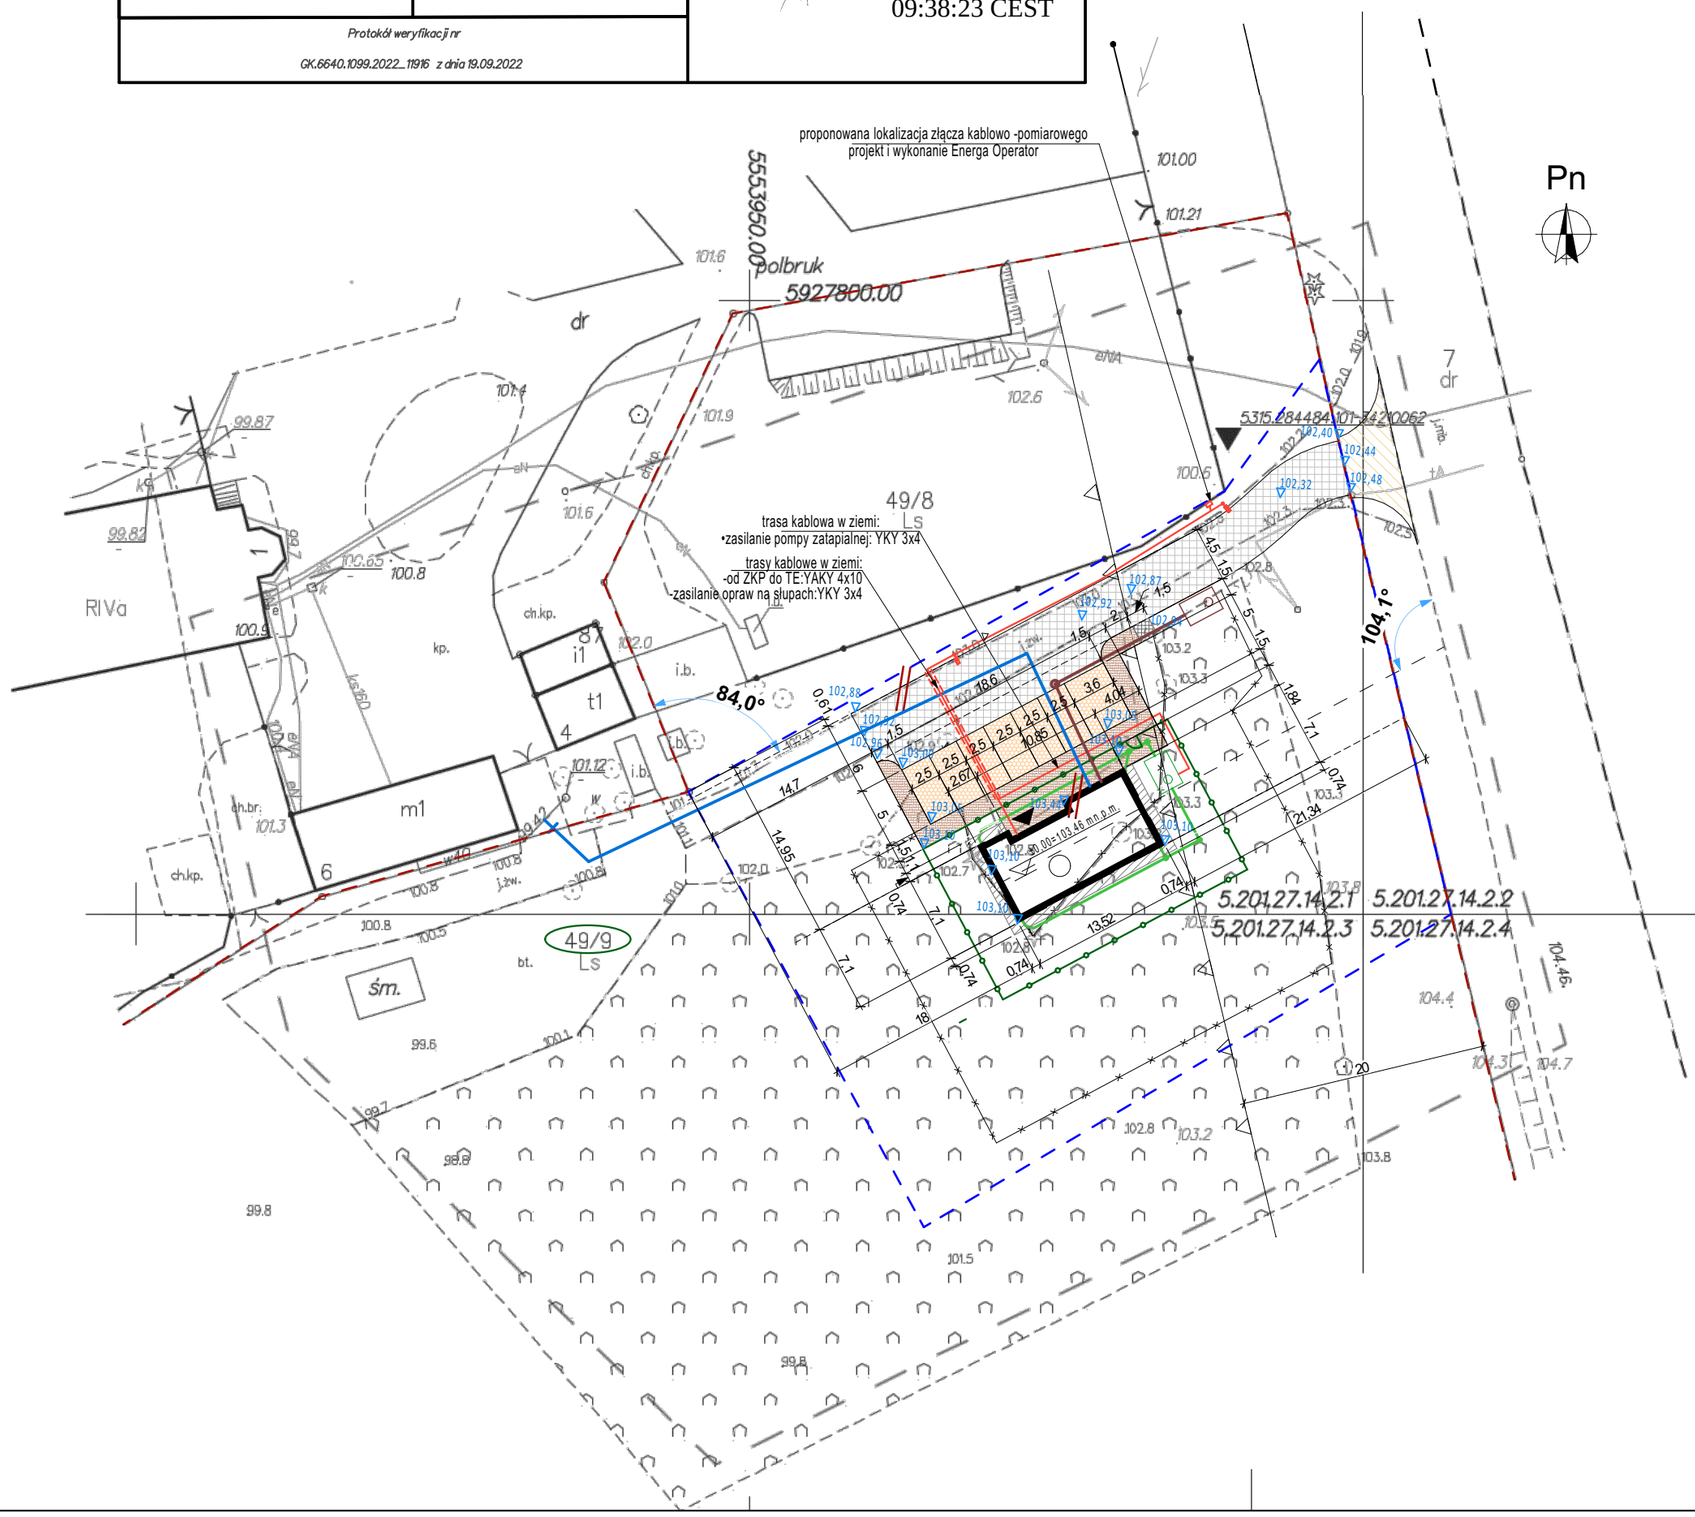

BILANS TERENU W ZAKRESIE OPRACOWANIA NA CZ. DZ. NR 49/9

TYP POWIERZCHNI	SUMA [m²]	OBLICZONA WARTOŚĆ WSKAŹNIKA	WARTOŚCI OKREŚLONE W DECYZJI O WARUNKACH ZABUDOWY NR 25/2022
Powierzchnia terenu w liniach rozgraniczajcych teren opracowania	**2218 m2**	**100%**	

POWIERZCHNIA ZABUDOWY (zgodnie z PN ISO 9836:2015-12) I POWIERZCHNIE UTWARDZONE

Budynek kancelarii w tym 3,2m²-podcień)		**95 m2**	**4,28 %**	≤10%
dojścia/dojazdy z kostki betonowej	231,8m²	**435,2 m2**	**19,62 %**	
chodniki z kostki betonowej	82,3m²			
miejce gromadzenia odpadów	2,2 m²			
opaska z kostki betonowej	25,9 m2			
miejsca postojowe	93 m2			
	łącznie	**530,2 m2**	**23,9 %**	≤50%

POWIERZCHNIA BIOLOGICZNIE CZYNNA

nawierzchnia biol. czynna (w tym trawiasta proj. 727,7m2)	**1687,7 m2**	**76,1%**	≥50%

UWAGA:
*SIECI I INSTALACJE ZEWNĘTRZNE -ZGODNIE Z PROJEKTAMI BRANŻOWYMI
* PROJEKT ROZPATRYWAĆ ŁĄCZNIE Z PROJEKTAMI POZOSTAŁYCH BRANŻ
* RYSUNKI NALEŻY ROZPATRYWAĆ ŁĄCZNIE Z OPISEM TECHNICZNYM
* PRZED ZAMÓWIENIEM OGRODZENIA WYMIARY NALEŻY SPRAWDZIĆ Z NATURY NA BUDOWIE

ARCHI-GRAF
JANUSZ KICIŃSKI & ROMAN SZUMNY
64-920 PIŁA UL. KOSSAKA 110 TEL./FAX (067)2137075 ; 3512757

modyfikacje:	projektant:	data:	podpis:

nazwa zamierzenia budowlanego:
BUDOWA KANCELARII DLA DWÓCH LEŚNICTW

	podpis
projektował – branza architektura: mgr inz. arch. Janusz Kiciński uprawnienia budowlane do projektowania bez ograniczeń w specjalności architektonicznej Nr ewiden. GP-7342/1628/91 data oprac.: listopad 2022r.	
sprawdził: mgr inz. arch. Roman Szumny uprawnienia budowlane do projektowania bez ograniczeń w specjalności architektonicznej Nr ewiden. GP-7342/1874/94 data spr.: listopad 2022r.	
opracował: mgr inz. arch. Agnieszka Majchrzak	

tytuł rysunku: PLAN ZAGOSPODAROWANIA TERENU

nr rys.: PT ZT A -1147-22-01	branza: ARCHITEKTURA
etap projektowania: projekt techniczny	skala: 1:500