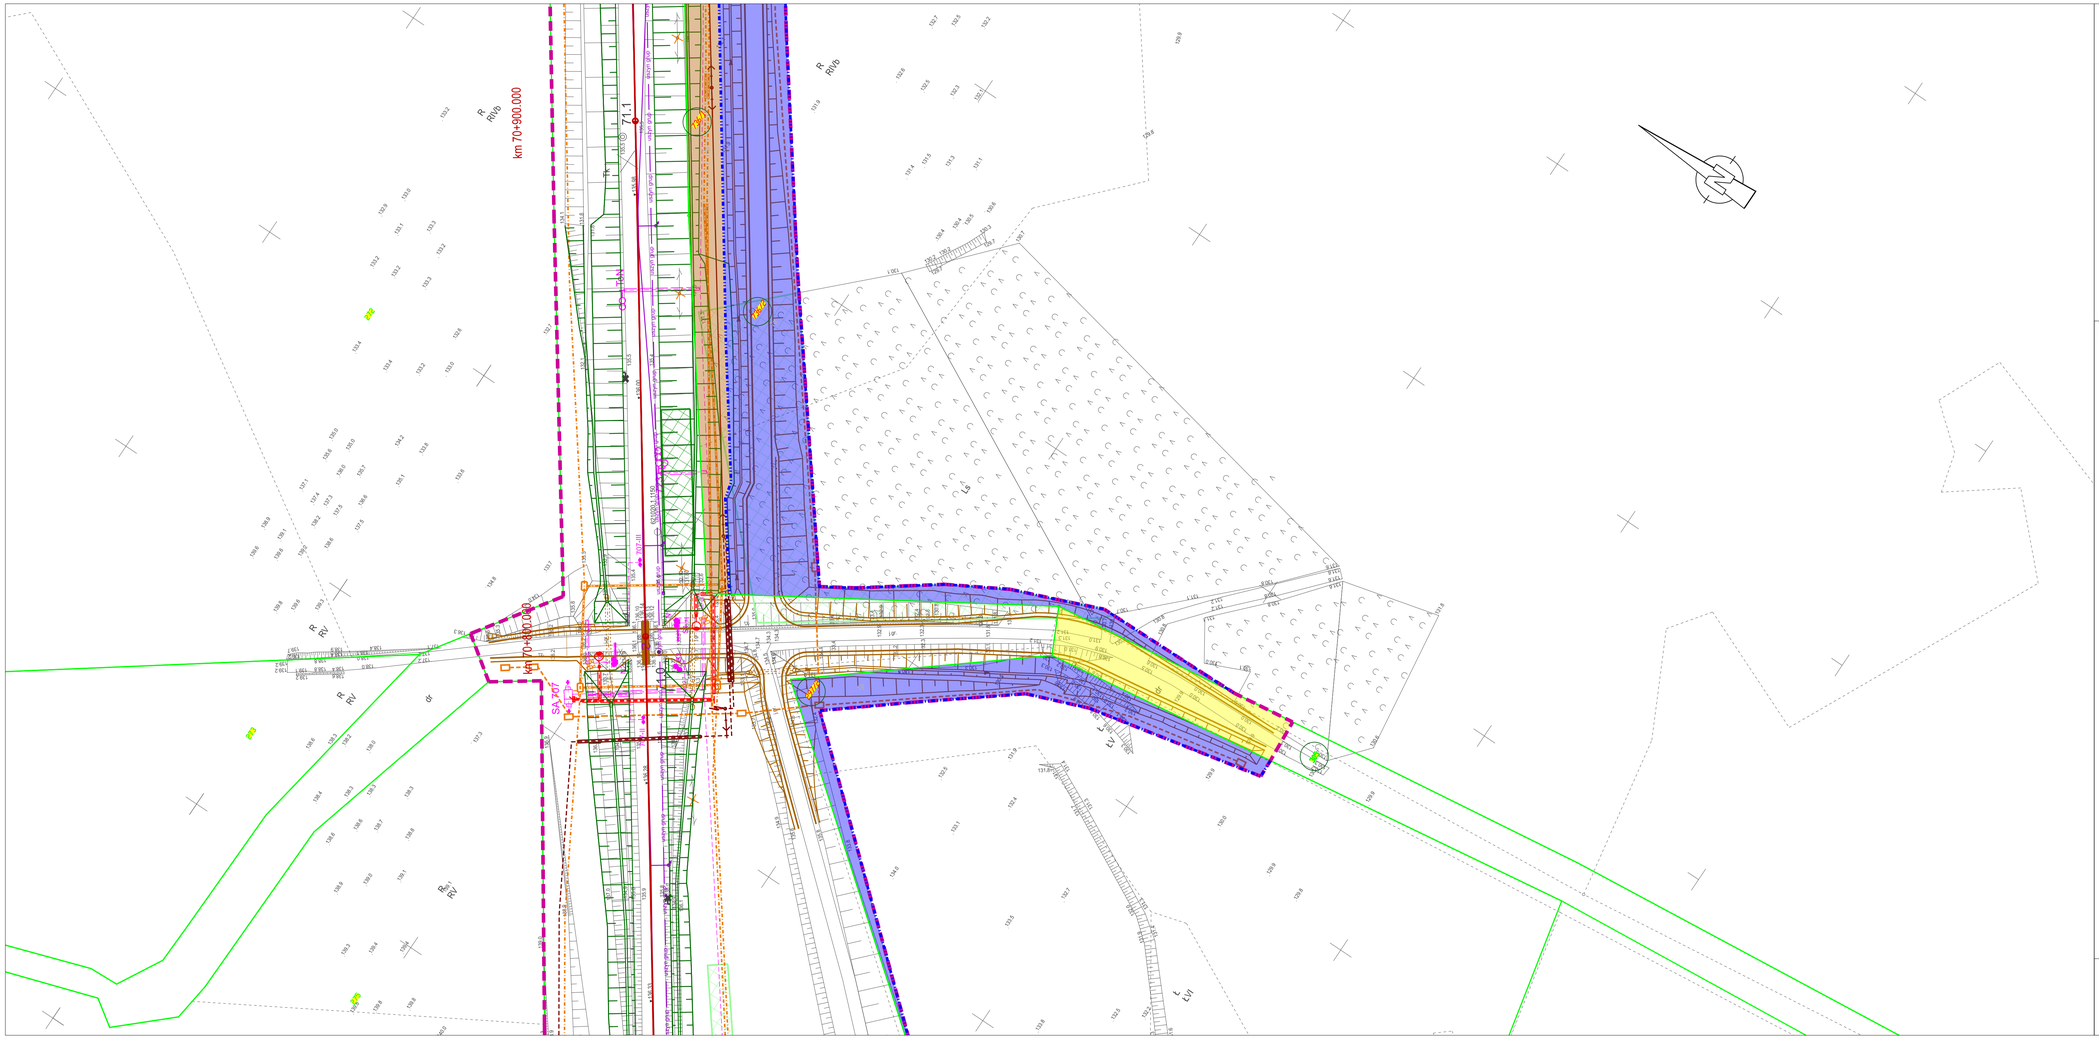

LEGENDA:

- 40/2 — Numer działek
- 40/4 — Projektowany numer działek
- 19/7 — Działka objęta inwestycją
- granice działek istniejących
- zakres inwestycji
- linia rozgraniczająca i/lub wydzielenia pasów drogowych
- linia określająca ograniczenie prawa rzeczowego przejazdu/przechodu
- przejęcie działki lub jej części na rzecz Skarbu Państwa w użytkowanie wieczyste PKP PLK S.A.
- nieodpłatne zajęcie w ramach ograniczenia w korzystaniu - wody płynące
- nieodpłatne zajęcie w ramach ograniczenia w korzystaniu - drogi publiczne
- zajęcie w ramach ograniczenia w korzystaniu
- proponowane wydzielenia pasów drogowych dróg różnych kategorii

ZAGOSPODAROWANIE TERENU

- Stan istniejący
- Geometria torów projektowanych
- Regulacja osi toru
- Rozjazdy projektowane
- Peron projektowany
- Rezerwa peronowa
- Dojścia do peronów i ciągi piesze
- Skarpa
- Odwodnienie liniowe
- Studzienka drenarska
- Koryto betonowe EOG
- Ściek skarpowy
- Drenaż
- Kolektor
- Projekt powiązany
- Budynek przeznaczony do rozbiórki
- Rozbiórki
- Branża teletechniczna
- Branża SRK
- Branża sieć trakcyjna
- Zakres branży drogowej
- Branża sanitarna
- Projektowane gazociągi
- Projektowane linie energetyczne
- Projektowane linie energetyczne LPN
- Branża obiekty kubaturowe / wyposażenie peronów
- Branża melioracyjna
- Branża obiekty inżynierijne
- Pasy przeciwpożarowe
- Drzewo przeznaczone do usunięcia
- Grupa krzewów przeznaczona do wycięcia
- Grupa drzew przeznaczona do wycięcia

Nazwa i adres inwestycji:

Załącznik 2 – Mapa z proponowanym przebiegiem linii kolejowej
Dla projektu pn.:

PRACE NA LINII KOLEJOWEJ NR 203 NA ODCINKU TCZEW - CZERSK
W ramach projektu "Prace przygotowawcze dla wybranych projektów - w sieci TEN-T"

Data: kwiecień 2026 r.	Skala: 1:500	Nr rys. 12A