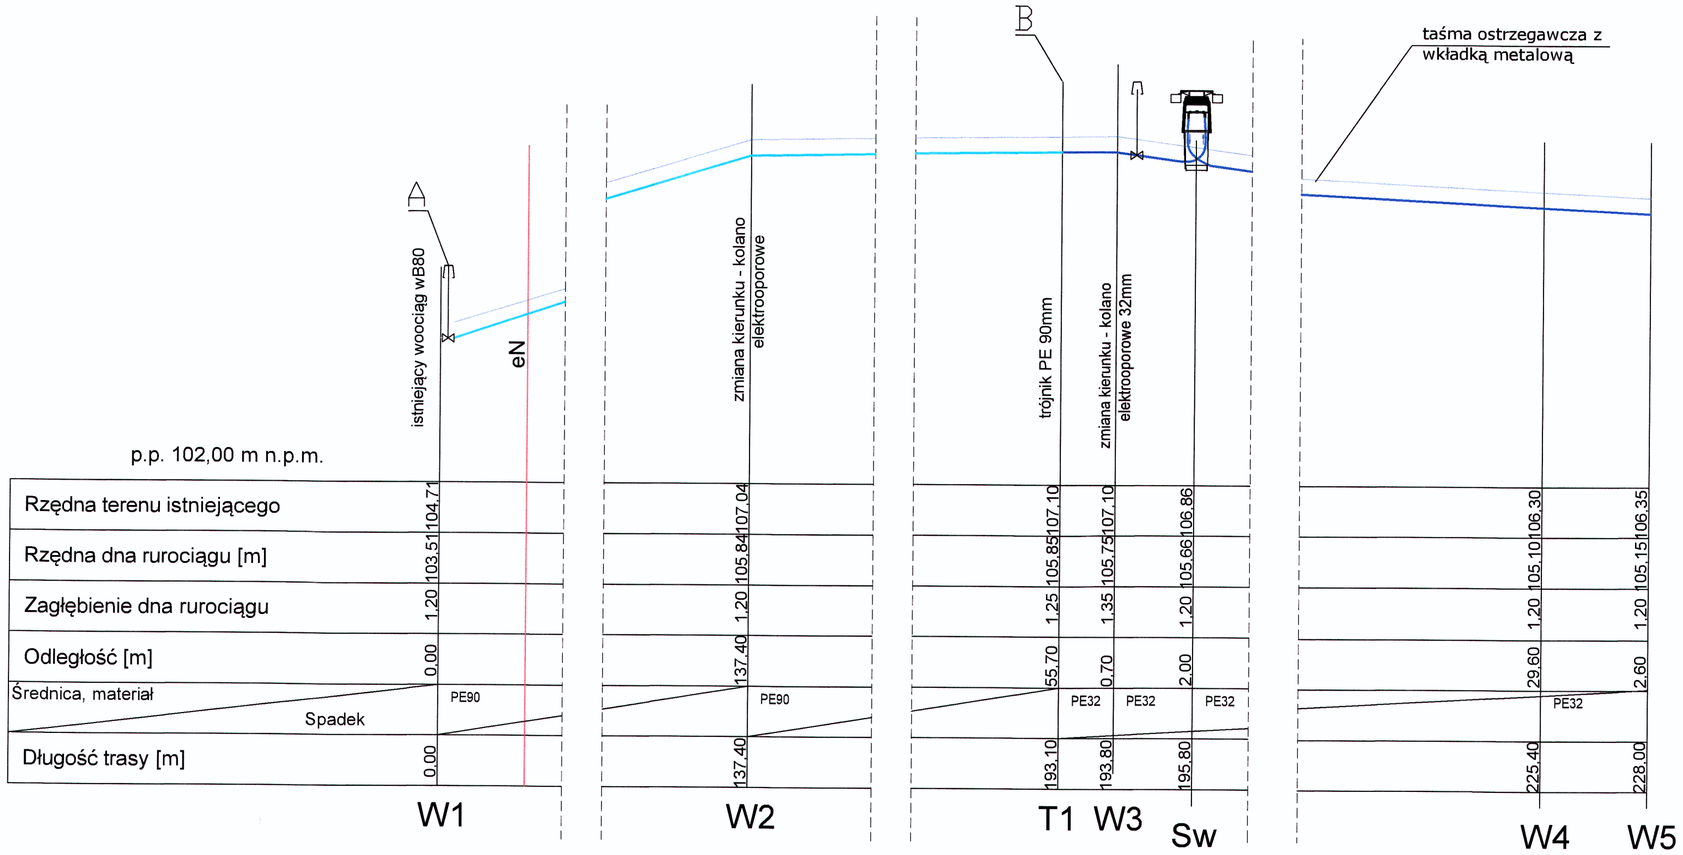


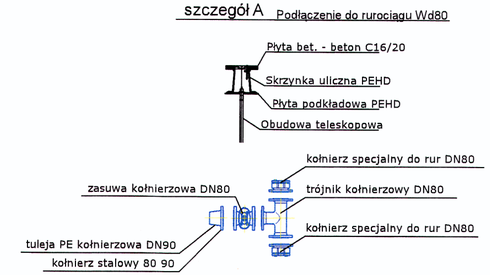


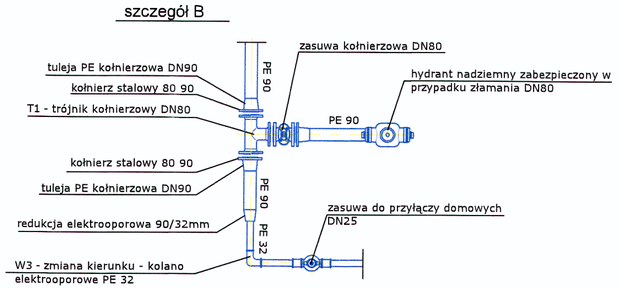


**W MIEJSCACH ZBLIŻEŃ DO ISTNIEJĄCEGO UZBROJENIA PODZIEMNEGO WYKOPY WYKONAĆ RĘCZNIE ZE SZCZEGÓLNĄ OSTROŻNOŚCIĄ POD NADZOREM GESTORÓW SIECI.**

**NIE WYKLUCZA SIĘ ISTNIENIA INNYCH SIECI I URZĄDZEŃ PODZIEMNYCJ NIE ZGŁOSZONYCH DO INWENTARYZACJI POWYKONAWCZEJ**

proj. przyłącze wodociągowe DN 90

proj. przyłącze wodociągowe DN 32

W1 - wpięcie w istniejący wodociąg poprzez trójnik kołnierzowy

Sw - projektowana studnia wodomierzowa min Ø400

T1 - trójnik DN90, włączenie hydrantu


**PHU "PLAN - PROJEKT"** ***inż. Krzysztof Nawojski***

***ul. Strzelecka 20 ; 66 - 200 Świebodzin***

***NIP 927 - 146 - 65 - 02 ; REGON 978116900 ; www.plan-projekt.pl***


| | | | | | |
|---|---|---|---|---|---|
| Kancelaria leśnictwa Niedźwiedź. Działka nr ew. 59/10 , obręb Niedźwiedź gmina Łagów | | | | Nadleśnictwo Świebodzin 66-200 Świebodzin, ul. Wojska Polskiego 3 | |
| PROFIL PODŁUŻNY PRZYŁĄCZA WODOCIĄGOWEGO | | Skala: 1 : 100 | | Faza opracowania: Projekt budowlany | |
| | | Nr uprawn. | Specjalność | Podpis | Data: 12.2020 r |
| Projektant: | tech. R. Wojtkiewicz | 172/76/Gw | Inst. sanit. | | Nr rysunku : 2 |
| Kierownik: | inż. K. Nawojski | 39/03/Zg | Konstr.-bud | | |