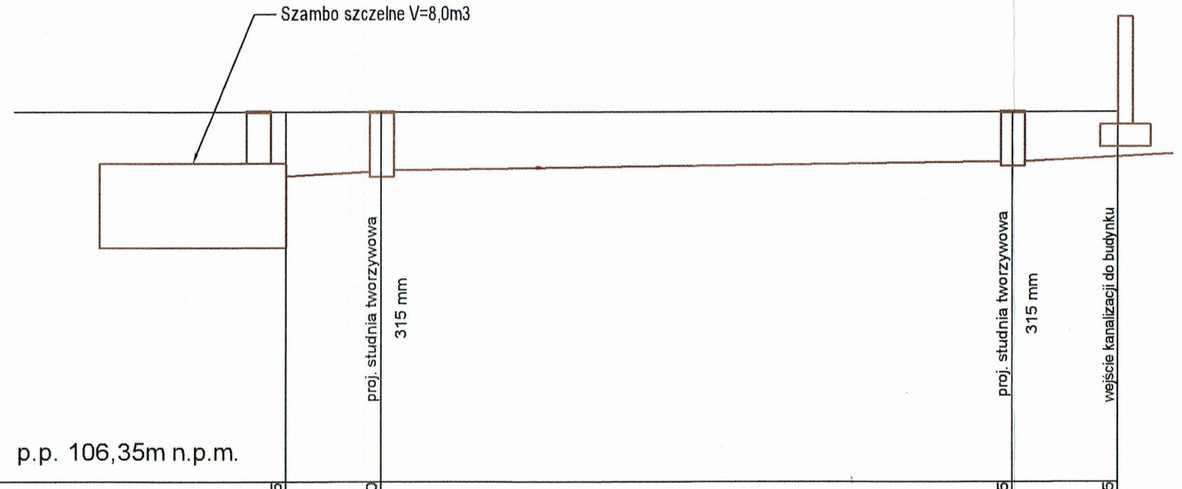

p.p. 106,35m n.p.m.

Rzędna terenu istniejącego	106,35	106,30			106,25	106,35
Rzędna dna rurociągu [m]	105,30	105,33			105,52	105,55
Zagłębienie dna rurociągu	1,05	0,97			0,73	0,80
Odległość [m]	0,00	1,00			18,40	2,10
Średnica, materiał / Spadek		PVC 160 1,0%	PVC 160 SN4 LITA 1,0%			PVC 160 SN4 LITA 1,0%
Długość trasy [m]	0,00	1,00			19,40	21,5

S1 S2 K1

W miejscach zbliżeń do istniejącego uzbrojenia podziemnego wykopy wykonać ręcznie ze szczególną ostrożnością pod nadzorem gestorów sieci.

Nie wyklucza się istnienia innych sieci i urządzeń podziemnycj nie zgłoszonych do inwentaryzacji powykonawczej

LEGENDA

— proj. przyłącze kanalizacji sanitarnej PVC-U 160

S1 - proj. studnia tworzywowa Ø315

S2 - proj. studnia tworzywowa Ø315

K1 - proj. wpięcie budynku

PHU "PLAN - PROJEKT" ***inż. Krzysztof Nawojski***

ul. Strzelecka 20 ; 66 - 200 Świebodzin

NIP 927 - 146 - 65 - 02 ; REGON 978116900 ; www.plan-projekt.pl

Kancelaria leśnictwa Niedźwiedź. Działka nr ew. 59/10 , obręb Niedźwiedź gmina Łagów				**Nadleśnictwo Świebodzin 66-200 Świebodzin, ul. Wojska Polskiego 3**	
PROFIL PODŁUŻNY KANALIZACJI SANITARNEJ		Skala: **1 : 100**		Faza opracowania: **Projekt budowlany**	
		Nr uprawn.	Specjalność	Podpis	Data: **12.2020 r.**
Projektant:	tech. R. Wojtkiewicz	172/76/Gw	Inst. sanit.		Nr rysunku : **4**
Kierownik:	inż. K. Nawojski	39/03/Zg	Konstr.-bud.		