SPRĘŻENIE KOTWIĄCE

SKALA 1:50

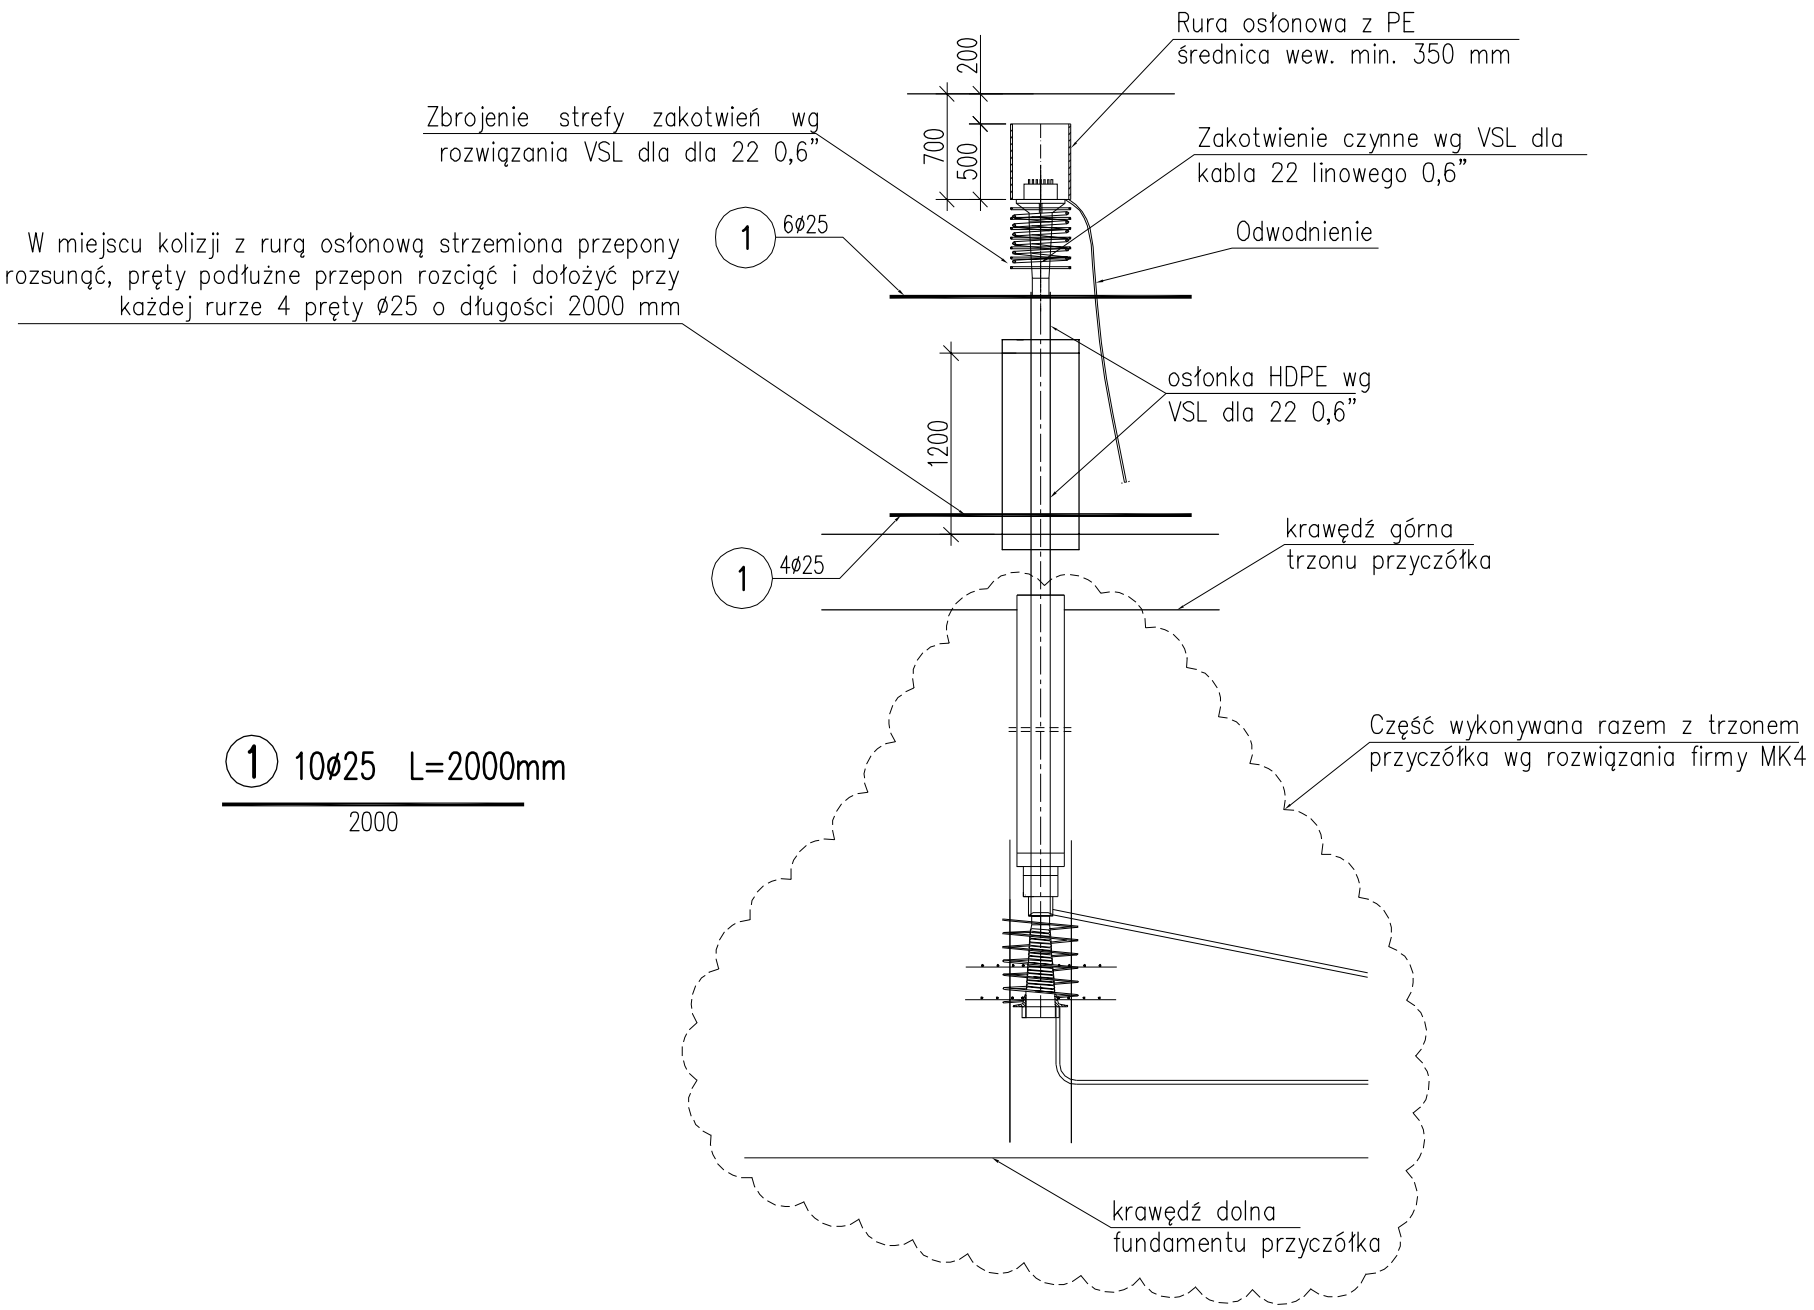

① 10ø25 L=2000mm

2000

DOZBROJENIE SPRĘŻENIA KOTWIĄCEGO

GATUNEK STALI					BSt 500	UWAGI
MASA JEDNOSTKOWA					3.85	
Nr	Średnica		Ilość wkładek	Długość	Długość całkowita wkładek	
wkł.		∅	[szt.]	[mm]	∅ 25	
			DŁUGOŚĆ CAŁKOWITA WKŁADEK [m.]			
1		25	10	2000	20.00	
DŁUGOŚĆ [m]					20.00	
MASA RAZEM [kg]					77.10	
RAZEM MASA x				6	462.58	
MASA CAŁKOWITA				[kg]	462.58	

ZESTAWIENIE MATERIAŁÓW:

STAL ZBROJENIOWA BSt–500: 462,6 kg

JEDNOFAZOWA RÓŻNICOWA DOKUMENTACJA PROJEKTOWA
DLA DOKOŃCZENIA BUDOWY AUTOSTRADY PŁATNEJ A1
Odcinek od węzła "Świerklany" (bez węzła)
do granicy państwa z Republiką Czeską w Gorzyczkach
od km 548+897 do km 567+223, długości 18,33 km

Zm.	Opis zmiany	Wykonał	Data	Sprawdził	Zatwierdził

TABELA ZMIAN

Oznaczenia skrótów
Zm. – Zmiana

ХОМПЛЕХПРОЭЕКТ Biuro Projektowo-Konsultingowe
40-078 Katowice, Plac Wolności 6/4
tel. (+48 32) 259 72 01; 259 77 14
fax (+48 32) 253 52 66

KONSORCJUM FIRM

Małopolska Grupa Geodezyjno - Projektowa S.A.
33-100 Tarnów, ul. Kaczkowskiego 6
tel./fax (+48 14) 626 38 90, 626 45 39

BIURA PROJEKTOWE :
COMPLEX PROJEKT Biuro Projektowo-Konsultingowe

Kt. 0288

INWESTYCJA :

BUDOWA AUTOSTRADY PŁATNEJ A1
ODCINEK OD WĘZŁA "ŚWIERKLANY" (BEZ WĘZŁA)
DO GRANICY PAŃSTWA Z REPUBLIKĄ CZESKĄ W GORZYCZKACH
OD KM 548+897 DO KM 567+223 , DŁUGOŚCI 18,33 KM

STADIUM:	BRANŻA:	DATA:
PROJEKT WYKONAWCZY	MOSTOWA	04.05.2011 r.

OBIEKT: MA532 i MD532.1 Most autostradowy i drogowy w węźle "Mszana" przez dolinę potoku Kolejówka

TYTUŁ RYSUNKU: MOST MA 532 - CZĘŚĆ K2
SPRĘŻENIE KOTWIĄCE

SKALA : 1:50

FUNKCJA :	TYTUŁ, IMIĘ, NAZWISKO	NR UPRAWNIEŃ :	PODPIS:
GŁÓWNY PROJEKTANT:	dr inż. S. Jendrzejek	KBU1a–2126/418/66	
OPRACOWAŁ:	inż. M. Iwan		
WERYFIKATOR:	mgr inż. P. Gosławski	AG.II.4/AZ/7131/43/2002	

NR RYS.: M / MA 532 / 5.2.5 / T Zm.

Inwestor : GENERALNA DYREKCJA DRÓG KRAJOWYCH I AUTOSTRAD
ODDZIAŁ W KATOWICACH