

Rzut przyziemia instalacja elektryczna

skala 1:100

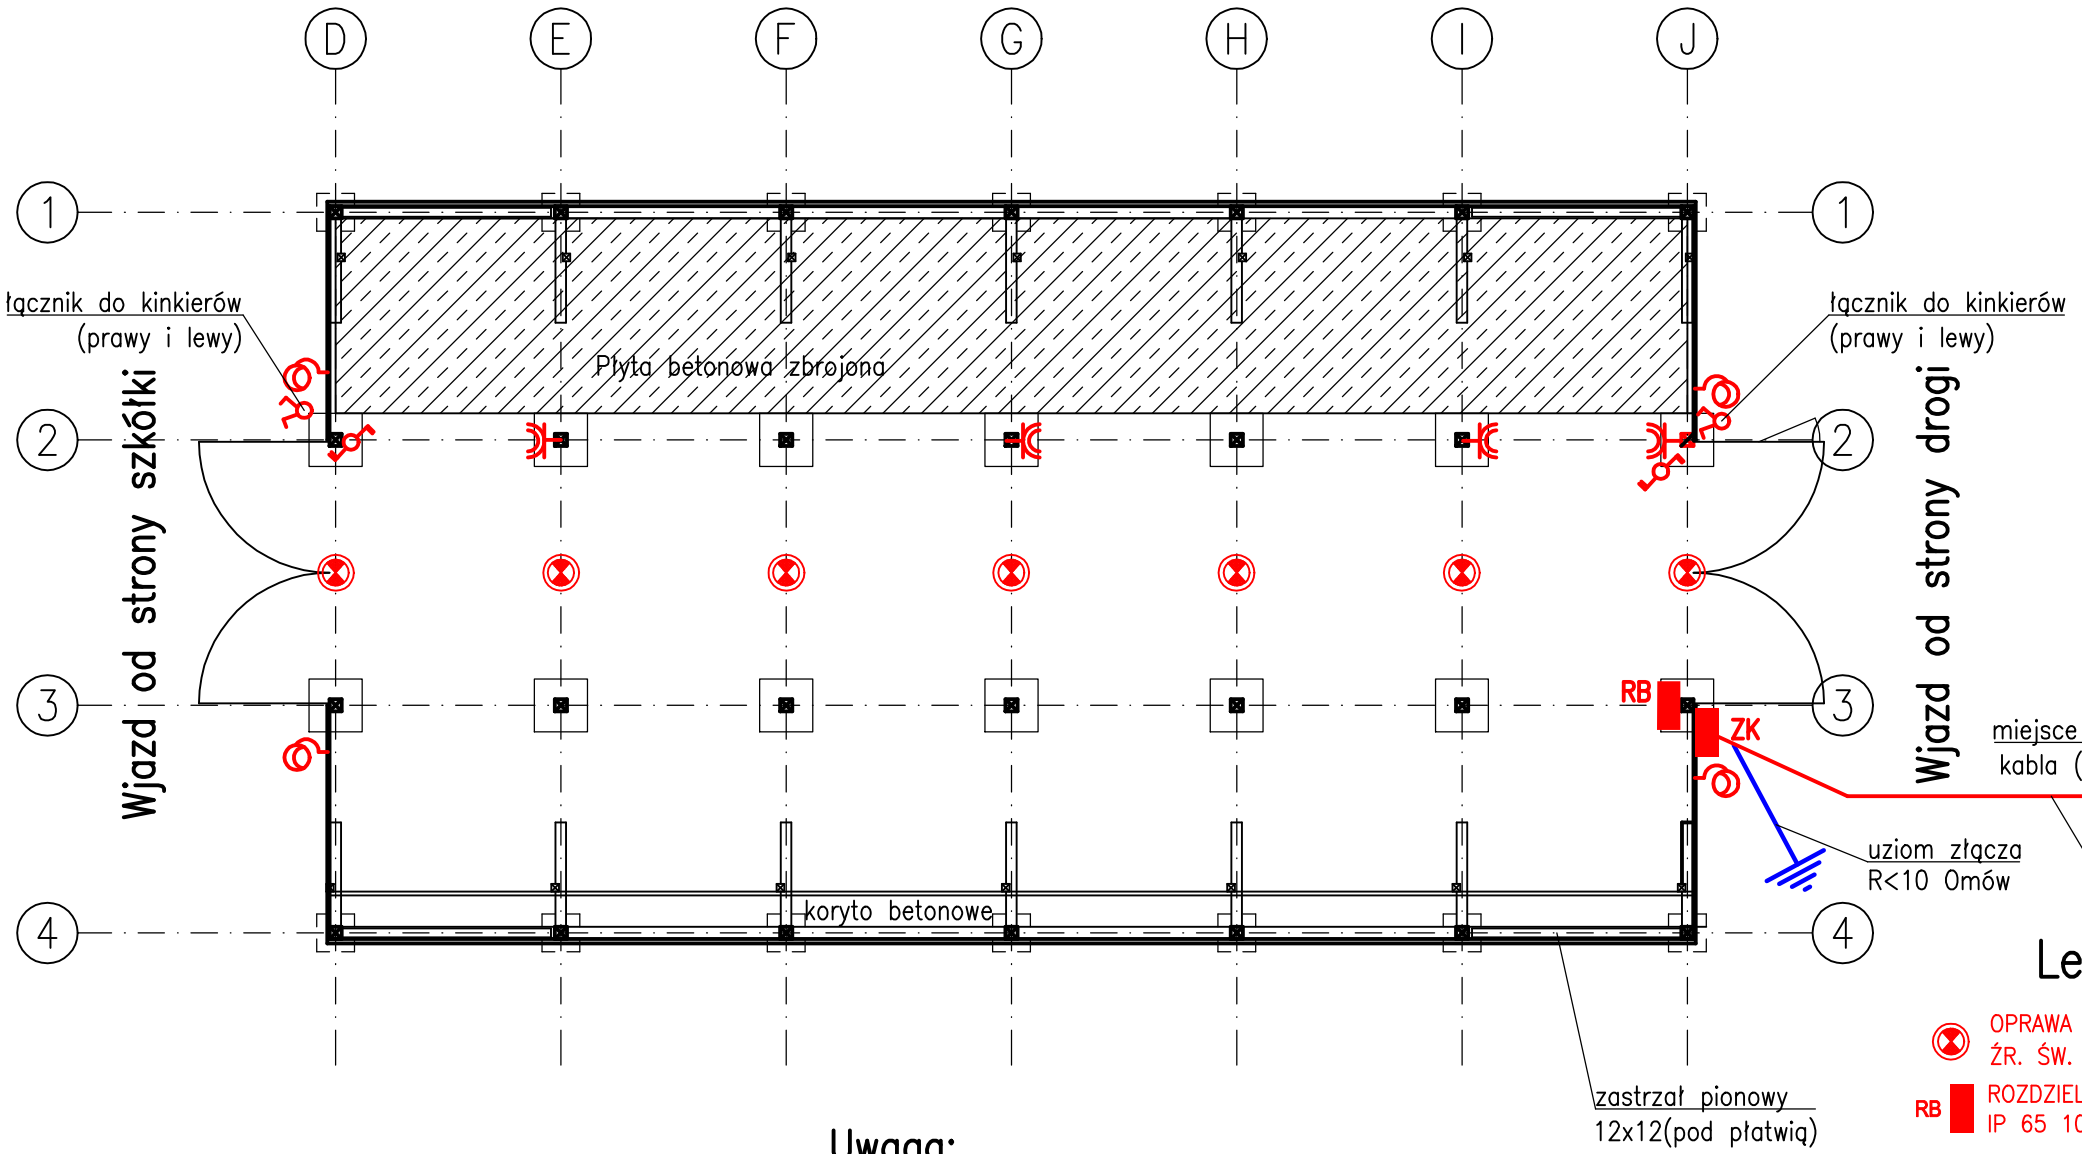

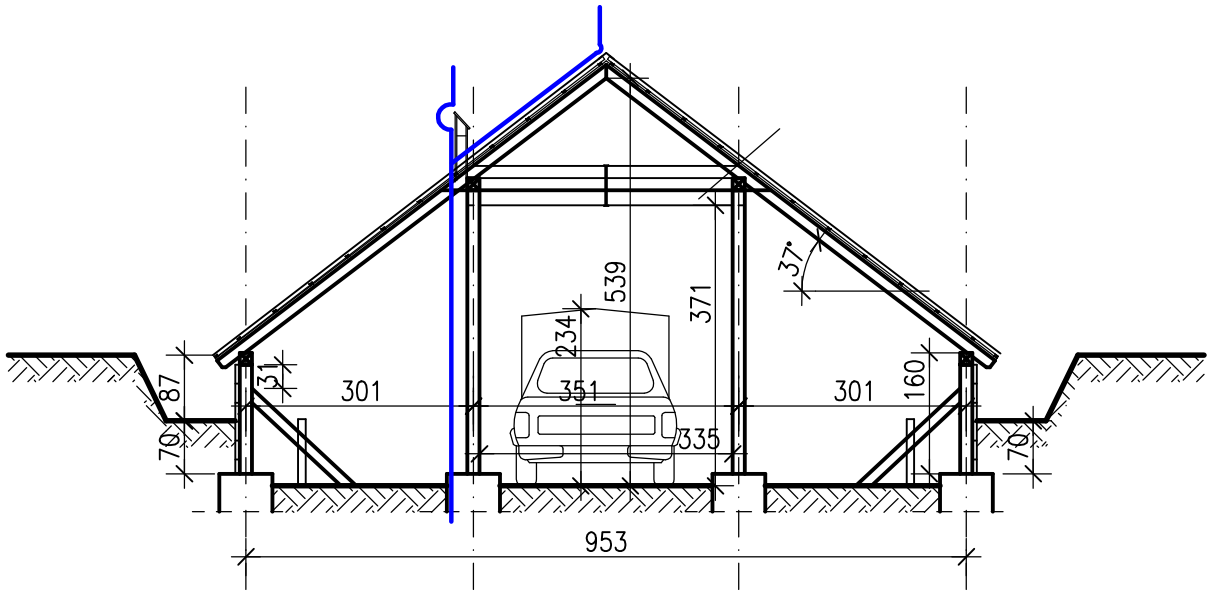

Uwaga:

1. Całość osprzętu elektrycznego zaprojektowano jako natynkowy.
2. Wszystkie przewody prowadzić na wierzchu belek konstrukcyjnych w rurach osłonowych odpornych na UV (czarne ciemnoszare).
3. Dokładną lokalizację osprzętu uzgodnić z urzytkownikiem.
4. Przed montażem przedstawić do akceptacji wszystkie materiały i osprzęt.
5. Instalację odgromową wykonać w postaci iglic wysokości 50cm. płączonych sprowadzonych do ziemi dwoma zwodami zakończonymi uziomami pionowymi. Całośc zaznaczono na rzucie dachu
6. Na elewacjhach szczytowych przewidziano po dwie oprawy (symetrycznie po bokach drzwi).
7. Instalacja odgromowa na elewacjach do wys. 25cm w rurze osłonowej.

Legenda:

- OPRAWA SUFITOWA IP 45 ŹR. ŚW. 2xE27 okrągła.
- RB — ROZDZIELNICA BEZPIECZNIKOWA IP 45 IP 65 10 MODUŁÓW
- OPRAWA ŚCIENNA IP 65 – KINKIET ŹR. ŚW. E27 WYS. 32cm.
- ŁĄCZNIK ŚWIECZNIKOWY IP 65
- ŁĄCZNIK SCHODOWY PODWÓJNY IP 45
- GNIAZDO 1–faz IP 45
- ZK — ZŁĄCZE KABLOWE Z ROZŁĄCZNIKIEM

Częściowa rozbiórka budynku gospodarczego – lodowni, wraz z wymianą azbestowego pokrycia dachu.

Lokalizacja: Szkółka Leśna Żelazowice, gm. Gietrzwałd Łęguty dz. nr. geod. 3121

Inwestor: Nadleśnictwo Kudypy, Kudypy 4, 11–036 Gietrzwałd

Rzut przyziemia – instalacja elektryczna

	NAZWISKO	PODPIS	SKALA	DATA
PROJEKTOWAŁ:	mgr inż. Jacek Królikiewicz upr. nr. WAM/0176/PWOE/14		1:100	07.2026
KREŚLIŁ:	mgr inż. Piotr Krawczyński		STADIUM: W	RYS. NR 12