

Rzut dachu, elewacje instalacja elektryczna

skala 1:100

Rzut dachu

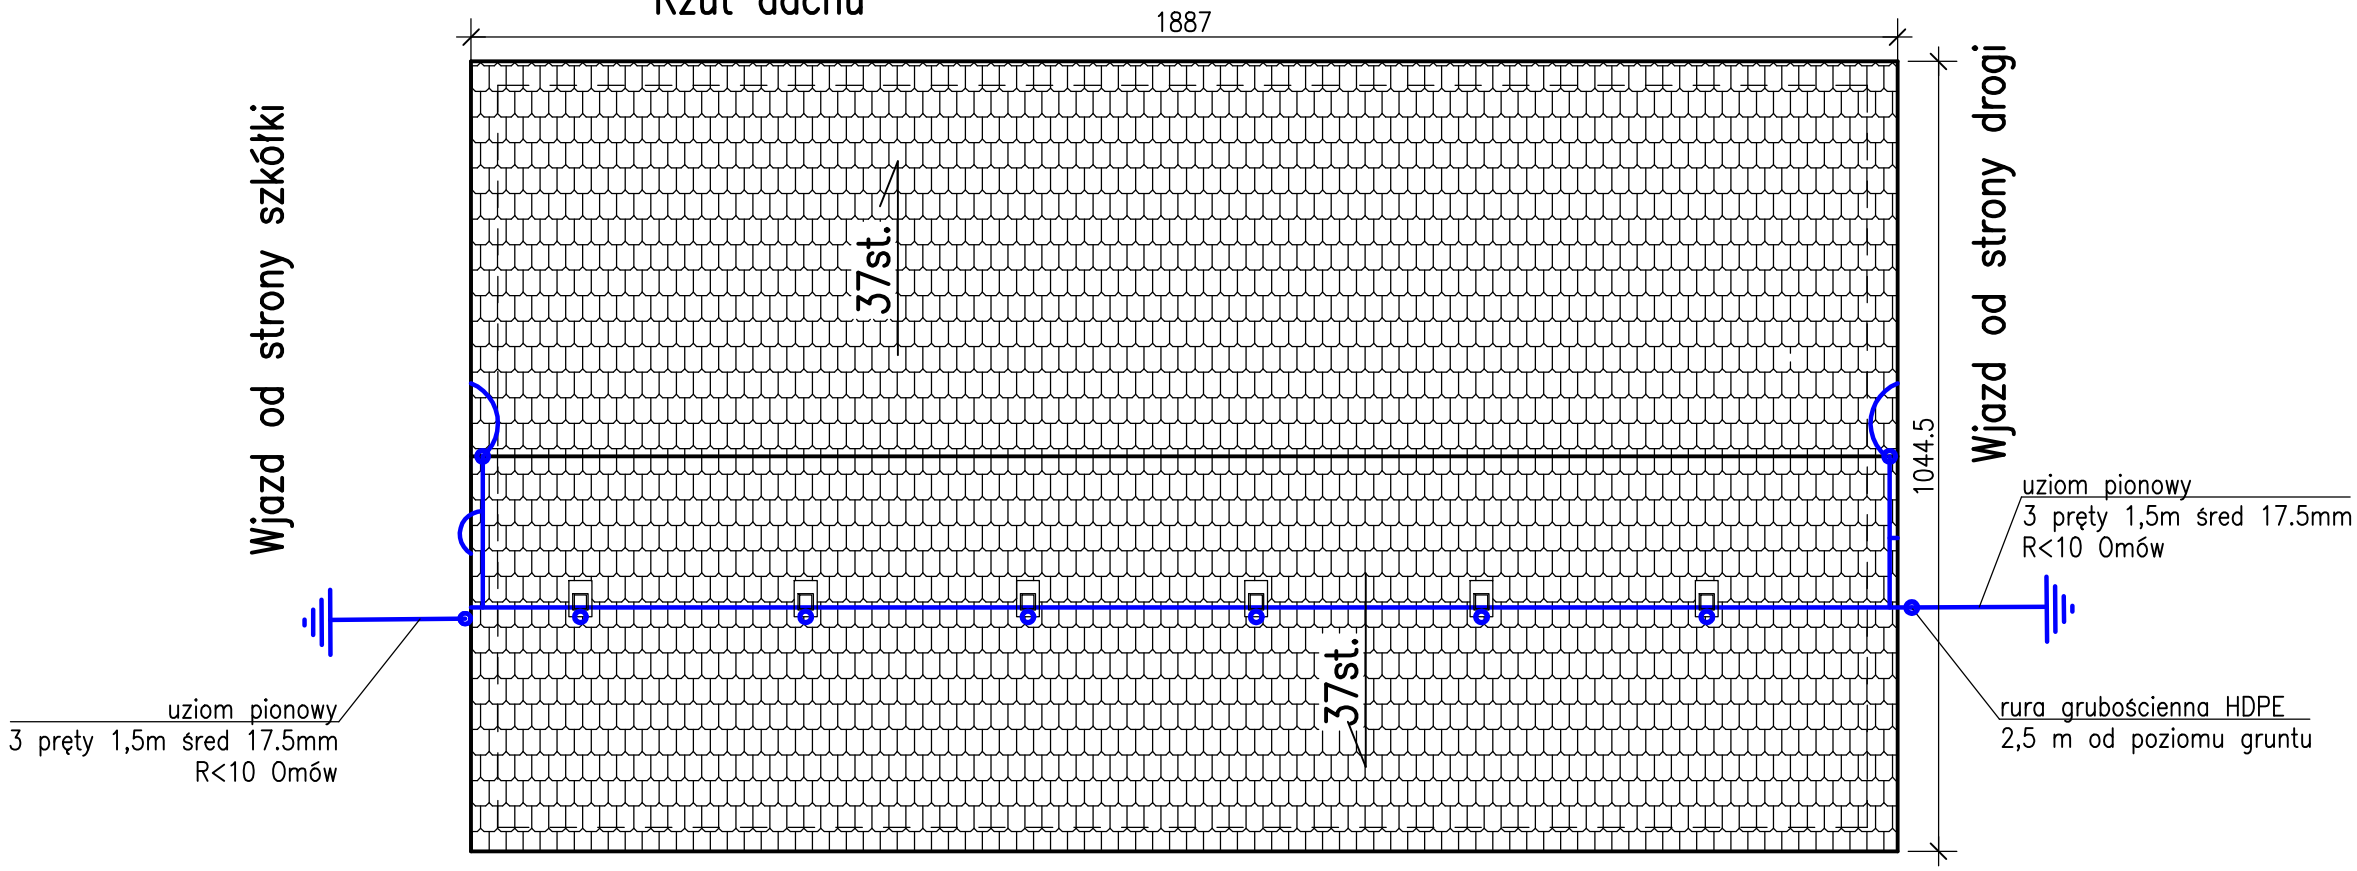


Widok budynku z boku

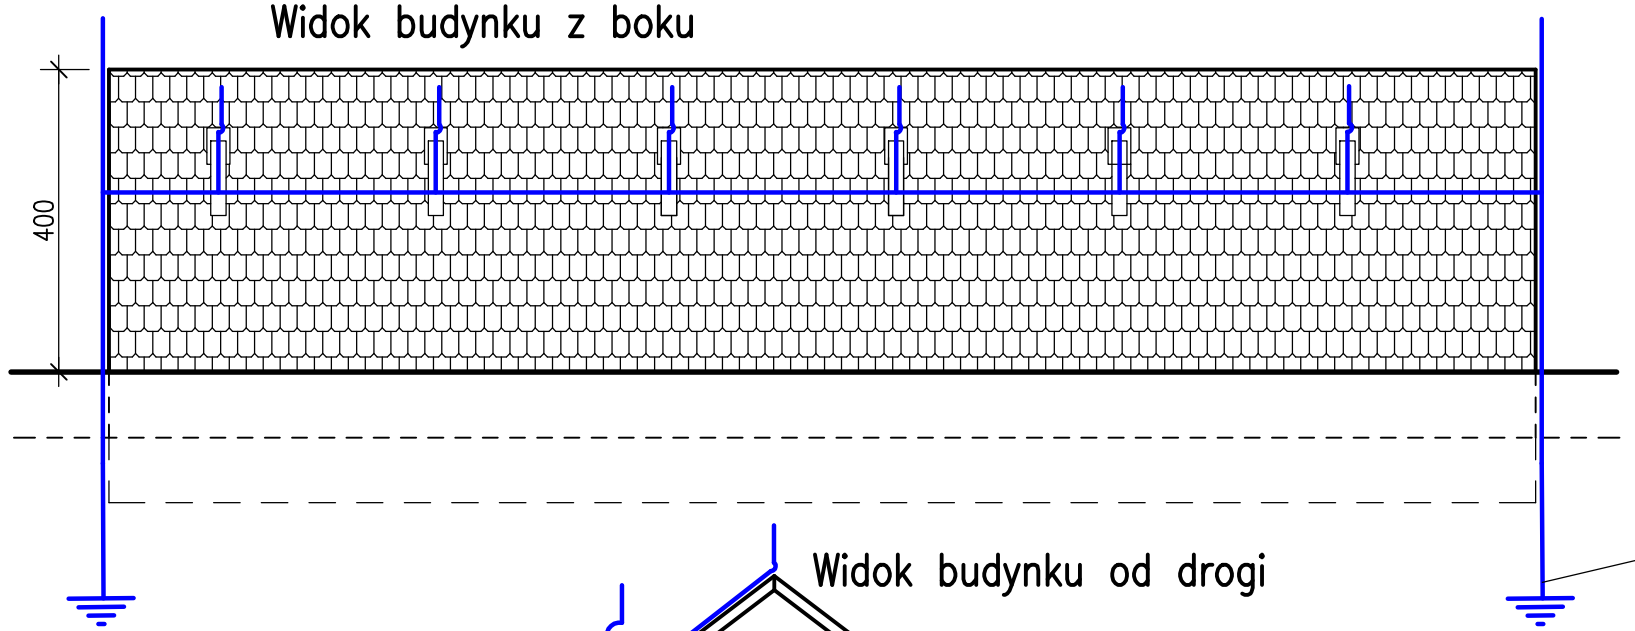


Legenda:

- INSTALACJA ODGROMOWA
- OPRAWA ŚCIENNA IP 65 – KINKIET ŹR. ŚW. E27 WYS. 32cm.
- ŁĄCZNIK ŚWIECZNIKOWY IP 65

Widok budynku od szkółki

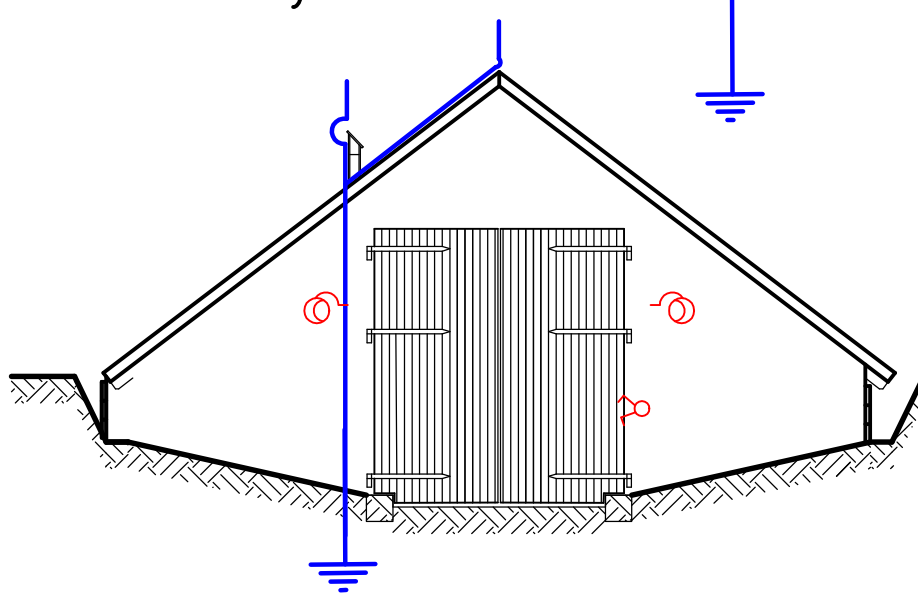

Widok budynku od drogi

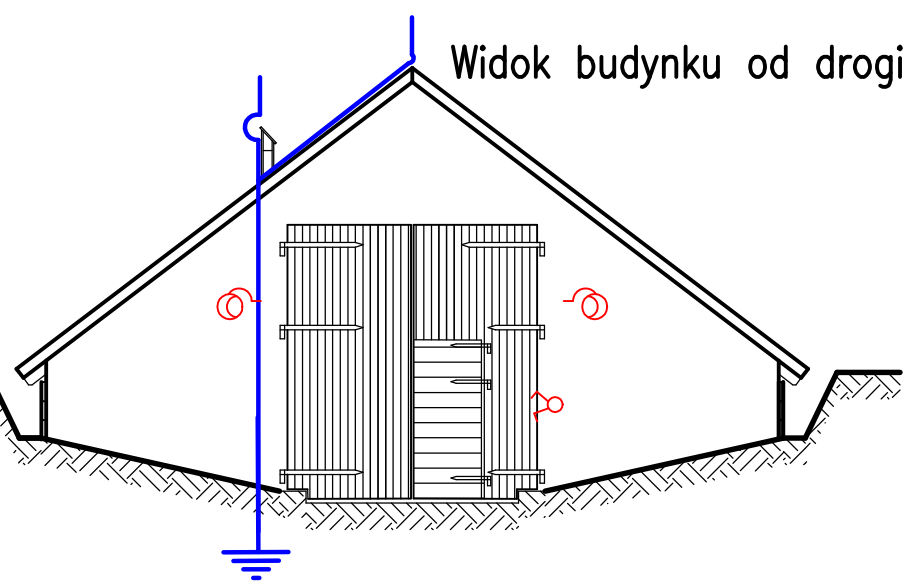

Częściowa rozbiórka budynku gospodarczego – lodowni, wraz z wymianą azbestowego pokrycia dachu.

Lokalizacja: Szkółka Leśna Żelazowice, gm. Gietrzwałd Łęguty dz. nr. geod. 3121

Inwestor: Nadleśnictwo Kudypy, Kudypy 4, 11–036 Gietrzwałd

Rzut dachu, elewacje – instalachja elektryczna

	NAZWISKO	PODPIS	SKALA	DATA
PROJEKTOWAŁ:	mgr inż. Jacek Królikiewicz upr. nr. WAM/0176/PWOE/14		1:100	07.2026
KREŚLIŁ:	mgr inż. Piotr Krawczyński		STADIUM: W	RYS. NR 13