Plac Bema 5
10-516 Olsztyn
Niniejszy załącznik stanow
integralną część postanowienia/decyzj
Nr ...Gm-148/2026... Starosty
Olsztyńskiego z dnia ...01.07.2026...
Nr ...BI-II.6741.18.2026...

EGZ. NR.1

TEMAT :	**Projekt częściowej rozbiórki lodowni - budynku gospodarczego na terenie państwowego gospodarstwa leśnego Nadleśnictwa Kudypy – szkółka leśna Żelazowice** **Kat. obiektu budowlanego II**
BRANŻA:	Projekt częściowej rozbiórki wraz z wymianą azbestowego pokrycia dachu
INWESTOR:	Nadleśnictwo Kudypy Kudypy 4 , 11-036 Gietrzwałd
OBIEKT:	Budynek gospodarczy - Lodownia dz. nr geod. **3121** obr. **Żelazowice** gmina **Gietrzwałd**
PROJEKTANCI: Projektował: Opracował:	 mgr inż. Piotr Krawczyński upr. nr. WAM/0192/POOK/09 mgr inż. Kacper Śląski

z up. STAROSTY OLSZTYŃSKIEGO
Ireneusz Piłkowski
Dyrektor Wydziału
Budownictwa i Infrastruktury

Olsztyn **czerwiec** **2026r**

STAROSTA OLSZTYŃSKI
Plac Bema 5
10-516 Olsztyn
-1-

Spis treści:

Strona tytułowa.....1
Spis treści.....2
1. OPIS STANU ISTNIEJĄCEGO I SZKIC USYTUOWANIA OBIEKTU BUDOWLANE GO 3
2. OPIS ZAKRESU I SPOSOBU PROWADZENIA ROBÓT ROZBIÓRKOWYCH.....3
3. OPIS SPOSOBU ZAPEWNIENIA BEZPIECZEŃSTWA LUDZI I MIENIA.....3
4. PROJEKT ROZBIÓRKI.....3-4
5. OŚWIADCZENIE PROJEKTANTA.....5
6. UPRAWNIENIA PROJEKTANTA.....6-8
7. ZGODA WŁAŚCICIELA NA ROZBIÓRKĘ.....9

część rysunkowa

rys. nr.1 – Szkic usytuowania obiektu 10
rys. nr.2 - Rzut przyziemia - inwentaryzacja 11
rys. nr.3 - Rzut konstrukcji - inwentaryzacja 12
rys. nr.4 - Rzut dachu, elewacje - inwentaryzacja 13
rys. nr.5 - Rzut przyziemia stan projektowany 14
rys. nr.6 - Rzut konstrukcji stan projektowany 15
rys. nr.7 - Rzut dachu, elewacje stan projektowany.....16

SZKOŁA OLSZTYŃSKI
Plac Bema 5
10-516 Olsztyn

1. OPIS STANU ISTNIEJĄCEGO I SZKIC USYTUOWANIA OBIEKTU BUDOWLANEGO.

Zakres opracowania obejmuje zaprojektowanie częściowego wyburzenia istniejącego budynku gospodarczego (lodowni). Budynek służy do przechowywania sadzonek drzew. Dlatego jest zagłębiony jest w gruncie na ok 1,00m. (znacznie to zwiększa jego bezwładność cieplną). Dzięki takiemu zabiegowi można w nim przechowywać sadzonki aż do później wiosny. Położony jest w znacznej odległości od granic działki, i około 20m od istniejącego budynku nadleśnictwa.

2. OPIS ZAKRESU I SPOSOBU PROWADZENIA ROBÓT ROZBIÓRKOWYCH..

Roboty rozbiórkowe należy w całości prowadzić ręcznie. W związku z tym że całość dachu pokryta jest eternitem, należy go zdemontować. Firma która będzie wykonywać to zadanie winna posiadać stosowne zezwolenie oraz uprawnienia do prac związanych z usuwaniem azbestu. W pierwszej kolejności należy usunąć z dachu całość azbestu. Następnie przystąpić do usztywnienia budynku. Usztywnienie wykonujemy poprzez zamontowanie skartowania z krawędziaków 16x16cm z drewna C-24. Skratowanie montujemy na górnych płatwiach w osiach E-F i H-I. Górną belkę przytwierdzamy śrubą M12 dolną podwieszamy do płatwi przy pomocy śruby M16 z dużą podkładką (średnicy min. 5cm). W polach budynku I-J oraz D-E montujemy zastrzał z krawędziaka 12x12cm. Całość pokazano na rysunku nr 5 i 6. Po tych wzmocnieniu należy fragmenty budynku przewidziane do rozbiórki - rozebrać (ostatnie przęsła 2 i 3 odpowiednio). Miejsca odcięć zaznaczono na rysunku. W pierwszej kolejności demontujemy krokwie, następnie odcinamy płatwie i jednocześnie demontujemy słupy. Po ich rozbiórce wykonać prace odtworzeniowe szczytów (brama i ściany), oraz częściową naprawę deskowania. Stopy fundamentowe kolidujące z wjazdem rozebrać do 50cm. Poniżej terenu. Szacuje się około 30% desek do wymiany. Następnie całość dachu pokryć ponownie blacho dachówką na łatach i kontrłatach. Dla zabezpieczenia konstrukcji przed destrukcyjnym działaniem wilgoci na ścianach drewnianych przewiduje się wymianę izolacji przeciw wodnej. Całość prac przewiduje się wykonać ręcznie. W tym celu konieczne jest użycie rusztowań. Konstrukcję przeznaczoną do rozbiórki należy pociąć na małe elementy, które można usunąć ręcznie.

3. OPIS SPOSOBU ZAPEWNIENIA BEZPIECZEŃSTWA LUDZI I MIENIA

Budynek jest znacznie oddalony od granic posesji oraz teren wokół niego zabezpieczony jest przed dostępem osób postronnych ogrodzeniem. Budynek przeznaczony do rozbiórki oddalony jest od wjazdu na posesję około 30m, natomiast ob budynku leśniczówki około 20m (zaznaczono na projekcie zagospodarowania terenu). Na terenie działki przebywają jedynie osoby do tego upoważnione. W celu zapewnienia dostatecznego bezpieczeństwa strefę prowadzenia prac trzeba wygrodzić. Eternit od razu po zdjęciu z dachu zapakować w szczelne worki i poddać utylizacji zgodnie z obowiązującymi przepisami. Całość prac prowadzić ręcznie.

4. PROJEKT ROZBIÓRKI

Projekt składa się z części opisowej oraz rysunkowej. Lokalizacja nowych elementów została pokazana na rysunkach projektu. Kolejność prac została wskazana powyżej. Elementy podlegające utylizacji płyty eternitowe muszą być zdemontowane bez użycia środków mechanicznych. Bezpośrednio po demontażu należy je zapakować w

STAROSTA OLSZTYŃSKI
Plac Bema 5
10-516 Olsztyn

szczelne worki. Nie dopuszcza się do ich składowania bez zabezpieczenia. Całość musi być składowana na palecie i odpowiednio oznakowana. Do wykonania pozostałych prac rozbiórkowych wystarczą tylko narzędzia ręczne takie jak piły wkrętarki i młoty. W Ramach prac należy również pozostawić podłączenie obiektu do prądu (obiekt posiada oświetlenie i instalację gniazd wtykowych). Przewiduje się przeniesienie istniejącej elektroenergetycznej skrzynki rozdzielczej zlokalizowanej na ścianie zewnętrznej w nowe miejsce (w analogicznie na nowej ścianie zewnętrznej przy drzwiach). Kabel ziemny należy odpowiednio przedłużyć murując istniejący. Po odcięciu instalacji elektrycznej należy przystąpić do rozbiórki konstrukcji i poszycia z desek. Przed zdemontowaniem ostatniej krokwi słupy należy tymczasowo usztywnić przy pomocy stempli. W celu demontażu bram i deskowania należy ustawić rusztowanie. Po pracach rozbiórkowych należy odtworzyć ścianę zewnętrzną, oraz dokonać przeglądu deskowania dachu, wymieniając stare i zawilgotniałe deski. Przewiduje się wykonanie wszystkich kominków wentylacyjnych jako nowe. Po tym zabiegu wykonać pokrycie dachu z blacho dachówki koloru zielonego dobierając jej kolor do istniejącego budynku nadleśnictwa. Odtworzyć instalację elektryczną wewnętrzną oraz ponownie podłączyć budynek do instalacji elektrycznej.

Projektował:
mgr inż. Piotr Krawczyński

Opracował:
mgr inż. Kacper Śląski

STAROSTA OLSZTYŃSKI
Plac Bema 5
10-516 Olsztyn
-1-

OŚWIADCZENIE

Oświadczam (po zapoznaniu się z ustawą Prawo Budowlane), że niniejsze opracowanie – **Projekt częściowej rozbiórki lodowni - budynku gospodarczego na terenie Państwowego Gospodarstwa Leśnego Nadleśnictwa Kudypy – szkółka leśna Żelazowice** na działce o nr. Geod. **3121 w Łęgutach** gmina **Gietrzwałd** dla, którego Inwestorem jest Skarb Państwa - Nadleśnictwo Kudypy został sporządzony zgodnie z obowiązującymi przepisami, normami oraz zasadami wiedzy technicznej.

Branża	*Projektant*	*Nr uprawnień - pieczęć*	*Podpis:*
konstrukcja	mgr inż. Piotr Krawczyński	mgr inż. Piotr Krawczyński uprawnienia budowlane do projektowania i kierowania robotami budowlanymi bez ograniczeń w specjalności konstrukcyjno - budowlanej nr ew. WAM/0192/POOK/09, WAM/0019/OWOK/05	

STAROSTA OLSZTYŃSKI
Plac Bema 5
10-516 Olsztyn
-1-

WARMIŃSKO-MAZURSKA
OKRĘGOWA IZBA INŻYNIERÓW BUDOWNICTWA

WAM/OKK/U/115/09

Olsztyn, dnia 15 grudnia 2009 r.

D E C Y Z J A

Na podstawie art. 24 ust.1 pkt 2 ustawy z dnia 15 grudnia 2000 r. o samorządach zawodowych architektów, inżynierów budownictwa oraz urbanistów /Dz.U. z 2001 r. Nr 5 poz. 42, ze zm./, art. 12 ust. 3, art.13 ust.1 pkt 1, art. 14 ust. 1 pkt 2 ustawy z dnia 07 lipca 1994 r. Prawo budowlane /tekst jednolity Dz. U. z 2006 r. Nr 156, poz. 1118 ze zm./, § 6 pkt 1 i 2, § 11 ust.1 pkt 1, § 15, § 17 ust. 1 pkt 1 rozporządzenia Ministra Transportu i Budownictwa z dnia 28 kwietnia 2006 r. w sprawie samodzielnych funkcji technicznych w budownictwie /Dz. U. z 2006 r. Nr 83 poz. 578 ze zm./ oraz art. 104 Kodeksu postępowania administracyjnego /t.j. Dz.U. z 2000 r. Nr 98, poz.1071 ze zm./

Okręgowa Komisja Kwalifikacyjna
nadaje
Panu PIOTROWI KRAWCZYŃSKIEMU
magistrowi inżynierowi budownictwa
ur. dnia 07 sierpnia 1978 r. w Olsztynie

UPRAWNIENIA BUDOWLANE

Nr ewid. WAM/ 0192/POOK/09

DO PROJEKTOWANIA
BEZ OGRANICZEŃ
W SPECJALNOŚCI KONSTRUKCYJNO-BUDOWLANEJ

U Z A S A D N I E N I E

W związku z uwzględnieniem w całości żądania strony, na podstawie art. 107 § 4 K.p.a odstępuje się od uzasadnienia decyzji. Zakres nadanych uprawnień budowlanych wskazano na odwrocie decyzji.

Pouczenie :

1. Zgodnie z art. 12 ust. 7 w/w ustawy Prawo budowlane – podstawę do wykonywania samodzielnych funkcji technicznych w budownictwie stanowi wpis, w drodze decyzji, do centralnego rejestru Głównego Inspektora Nadzoru Budowlanego oraz wpis na listę członków właściwej izby samorządu zawodowego, potwierdzony zaświadczeniem wydanym przez tę izbę, z określonym w nim terminem ważności.
2. Od decyzji niniejszej służy odwołanie do Krajowej Komisji Kwalifikacyjnej Polskiej Izby Inżynierów Budownictwa w Warszawie, za pośrednictwem Okręgowej Komisji Kwalifikacyjnej Warmińsko-Mazurskiej Okręgowej Izby Inżynierów Budownictwa w Olsztynie, w terminie 14 dni od dnia jej doręczenia.

Skład orzekający OKK:

1. mgr inż. Andrzej Stasiorowski
2. inż. Janusz Palmowski
3. mgr inż. Bogumił Wierzchołowski

10-532 Olsztyn, Plac Konsulatu Polskiego 1, tel/fax (089) 527- 72 02; tel. (0-89) 522-29-95 (e-mail) wam@polib.org.pl

STAROSTA OLSZTYŃSKI
Plac Bema 5
10-516 Olsztyn
-1-

Pan Piotr Krawczyński upoważniony jest :

I. Na podstawie art. 12 ust.1 pkt 1, art. 13 ust. 4 ustawy Prawo budowlane, w specjalności konstrukcyjno-budowlanej, bez ograniczeń do:

a) projektowania, sprawdzania projektów architektoniczno-budowlanych i sprawowania nadzoru autorskiego,
b) sprawowania kontroli technicznej utrzymania obiektów budowlanych.

II. Na podstawie **§ 15** i **17 ust. 1 pkt 1** rozporządzenia Ministra Transportu i Budownictwa z dnia 28 kwietnia 2006 r. w sprawie samodzielnych funkcji technicznych w budownictwie /Dz. U. z 2006 r. Nr 83 poz. 578 ze zm./ uprawnienia niniejsze uprawniają do :

1) sporządzania projektu zagospodarowania działki lub terenu, w zakresie specjalności niniejszych uprawnień,

2) projektowania obiektu budowlanego w zakresie sporządzania projektu architektoniczno-budowlanego w odniesieniu do konstrukcji obiektu.

Otrzymuje:

1. Pan Piotr Krawczyński
   10-831 Olsztyn, ul. Siewna 38
2. Okręgowa Rada Izby
3. Główny Inspektor Nadzoru Budowlanego
4. a/a

PRZEWODNICZĄCY
OKRĘGOWEJ KOMISJI KWALIFIKACYJNEJ

mgr inż. Andrzej Stasiorowski

Olsztyn, dnia 15 grudnia 2009 r.

STAROSTA OLSZTYŃSKI
Plac Bema 5
10-516 Olsztyn
-1-

POLSKA IZBA INŻYNIERÓW BUDOWNICTWA

Zaświadczenie

o numerze weryfikacyjnym:

WAM-68U-PTG-6WY *

Pan Piotr Krawczyński o numerze ewidencyjnym WAM/BO/0168/05
adres zamieszkania Klebark Wielki 77, 10-687 Olsztyn
jest członkiem Warmińsko-Mazurskiej Okręgowej Izby Inżynierów Budownictwa i posiada wymagane ubezpieczenie od odpowiedzialności cywilnej.
Niniejsze zaświadczenie jest ważne od 2026-01-01 do 2026-12-31.

Zaświadczenie zostało wygenerowane elektronicznie i opatrzone bezpiecznym podpisem elektronicznym weryfikowanym przy pomocy ważnego kwalifikowanego certyfikatu w dniu 2025-12-10 roku przez:

Jarosław Kukliński, Przewodniczący Rady Warmińsko-Mazurskiej Okręgowej Izby Inżynierów Budownictwa.

* Weryfikację poprawności danych w niniejszym zaświadczeniu można sprawdzić za pomocą numeru weryfikacyjnego zaświadczenia na stronie Polskiej Izby Inżynierów Budownictwa www.piib.org.pl lub kontaktując się z biurem właściwej Okręgowej Izby Inżynierów Budownictwa.

8

STAROSTA OLSZTYŃSKI
Plac Bema 5
10-516 Olsztyn
2026 -06- 22

Kudypy, dnia .....

Skarb Państwa
Państwowe Gospodarstwo Leśne
Lasy Państwowe
Nadleśnictwo Kudypy
(imię i nazwisko właściciela obiektu)

Kudypy 4
11-036 Gietrzwałd
(dokładny adres do korespondencji)

ZGODA WŁAŚCICIELA OBIEKTU NA JEGO ROZBIÓRKĘ

Jako właściciel obiektu budowlanego - **budynku gospodarczego - lodowni** położonego na działce nr **3121** w obrębie **Łęguty** gmina **Gietrzwałd,** zlokalizowanego w obrębie zabudowań Szkółki leśnej Żelazowice

WYRAŻAM ZGODĘ

na jego częściową rozbiórkę i wymianę azbestowego pokrycia dachu, zgodnie z opisem i zakresem przedstawionym w projekcie: „**Projekt częściowej rozbiórki budynku gospodarczego - lodowni z wymianą azbestowego pokrycia dachu na terenie Państwowego Gospodarstwa Leśnego - Nadleśnictwo Kudypy – szkółka leśna Żelazowice**

Tomasz Pamuła
.....
(czytelny podpis)


9

STAROSTA OLSZTYŃSKI
Plac Bema 5
10-516 Olsztyn

Projekt zagospodarowania terenu

skala 1:500

4

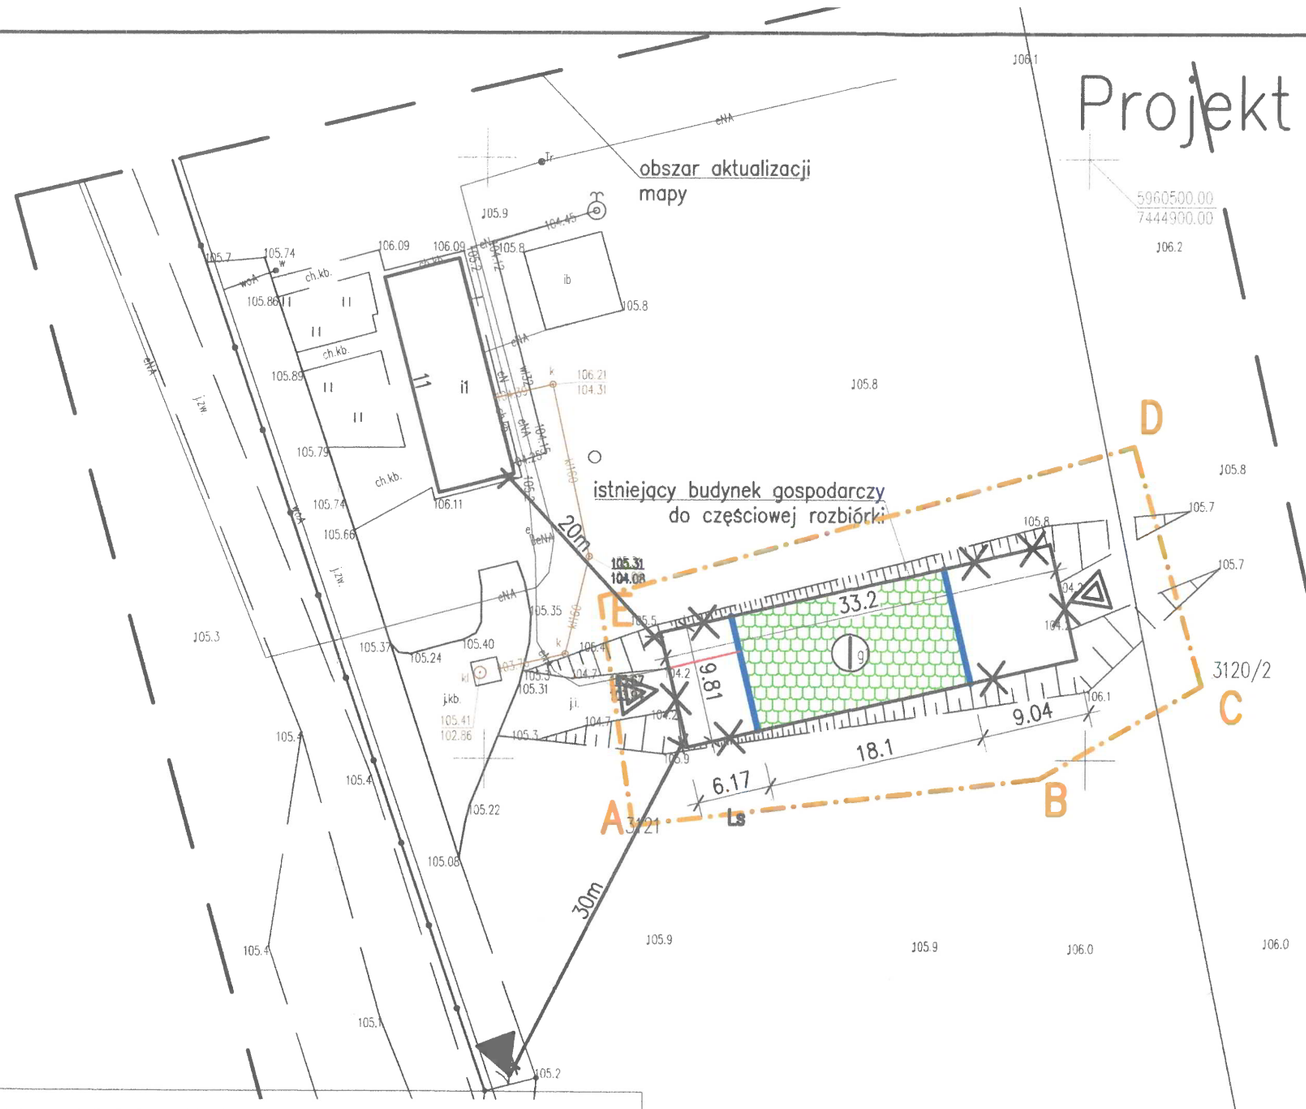

Legenda:

- ISTNIEJĄCY BUDYNEK GOSPODARCZY DO CZĘŚCIOWEJ ROZBIÓRKI
- WJAZY NA DZIALKE INWESTORA
- WJAZDY DO BUDYNKU
- OZNACZENIE ILOŚCI KONDYGNACJI
- CZĘŚĆ BUDYNKU PRZEZNACZONA DO ROZBIÓRKI
- A,B....E — TEREN OBJĘTY WNIOSKIEM
- PROJEKTOWANA WYMIANA POKRYCIA DACHU Z ETERNITU NA BLACHODACHÓWKĘ
- PROJEKTOWANE PRZENIESIENIE DRZWI
- PROJEKTOWANE PRZEDŁUŻENIE KABLA ELEKTRYCZNEGO

MAPA DO CELÓW PROJEKTOWYCH		
Oznaczenie kancelaryjne zgłoszenia pracy geodezyjnej		GD-I.6642.1.2651.2026
Położenie		
Powiat		olsztyński
Jednostka ewidencyjna	identyfikator	281405_2
	nazwa	GIETRZWAŁD
Obręb ewidencyjny	identyfikator	281405_2.0007
	nazwa	Łęguty
Działka ewidencyjna		281405_2.0007.3121; 281405_2.0007.3120/2
Skala mapy		1:500
Nazwa układu współrzędnych	prostokątnych płaskich	2000/7
	wysokości	PL-EVRF2007-NH
Sekcje		7.208.14.21.2.3, 7.208.14.21.4.1
Oznaczenie granic obszaru, który był przedmiotem aktualizacji		
UWAGA: Wykonanie niniejszej mapy nie było poprzedzone ustaleniami dotyczącymi ewentualnych służebności gruntowych obciążających grunty położone w granicach projektowanej inwestycji budowlanej		
UWAGA: Nie wyklucza się istnienia w terenie innych niewykazanych na niniejszej mapie urządzeń podziemnych, które nie były zgłoszone do inwentaryzacji powykonawczej		
UWAGA: Treść mapy w zakresie działek ewidencyjnych, konturów użytków gruntowych i konturów klas gleboznawczych jest zgodna z treścią mapy ewidencyjnej		
UWAGA: Granice działek wniesiono na podstawie danych udostępnionych przez PODGIK bez prawnego ustalania granic.		
USŁUGI GEODEZYJNO-KARTOGRAFICZNE mgr inż. Waldemar Pająk 10-089 Olsztyn, ul. Iwaszkiewicza 28/4 tel. (+48) 601 644 454 Regon 510237894, NIP 739-051-30-75	GEODETA UPRAWNIONY mgr inż. Waldemar Pająk nr upr 13393	Inż. Bartłomiej Pająk 12-06-2026 r.
nazwa wykonawcy prac geodezyjnych	imię i nazwisko oraz numer uprawnień zawodowych kierownika prac geodezyjnych	data oraz imię i nazwisko osoby, która opracowała mapę

Oświadczam, że niniejszy dokument został opracowany w wyniku prac geodezyjnych i kartograficznych, których rezultaty zawiera operat techniczny pozytywnie zweryfikowany, wpisany do ewidencji materiałów państwowego zasobu geodezyjnego i kartograficznego. Jestem świadomy odpowiedzialności karnej za złożenie fałszywego oświadczenia.

Identyfikator zgłoszenia prac geodezyjnych	*GD-I.6642.1.2651.2026*
Organ prowadzący państwowy zasób geodezyjny i kartograficzny	*STAROSTA OLSZTYŃSKI*
Wykonawca prac geodezyjnych	Usługi Geodezyjno – Kartograficzne mgr inż. Waldemar Pająk
Identyfikator ewidencyjny materiału zasobu – operatu technicznego	*P.2814.2026.2851*
Nr oraz data sporządzenia dokumentu zawierającego wynik pozytywnej weryfikacji	PROTOKÓŁ NR GD-I.6642.1.2651.2026_2 z dnia 12-06-2026 r.
Imię i nazwisko oraz nr uprawnień zawodowych kierownika prac.	*mgr inż. Waldemar Pająk, Nr uprawnień 13393*

Częściowa rozbiórka budynku gospodarczego – lodowni, wraz z wymianą azbestowego pokrycia dachu.

Lokalizacja: Szkółka Leśna Żelazowice, gm. Gietrzwałd Łęguty dz. nr. geod. 3121

Inwestor: Nadleśnictwo Kudypy, Kudypy 4, 11-036 Gietrzwałd


Projekt zagospodarowania terenu


	NAZWISKO	PODPIS	SKALA	DATA
PROJEKTOWAŁ:	mgr inż. Piotr Krawczyński upr. nr. WAM/0192/POOK/09		1:500	06.2026
OPRACOWAŁ:	mgr inż. Kacper Śląski		STADIUM PAB	RYS. NR 1

Plac Bema 5
10-516 Olsztyn

Rzut przyziemia inwentaryzacja

skala 1:100

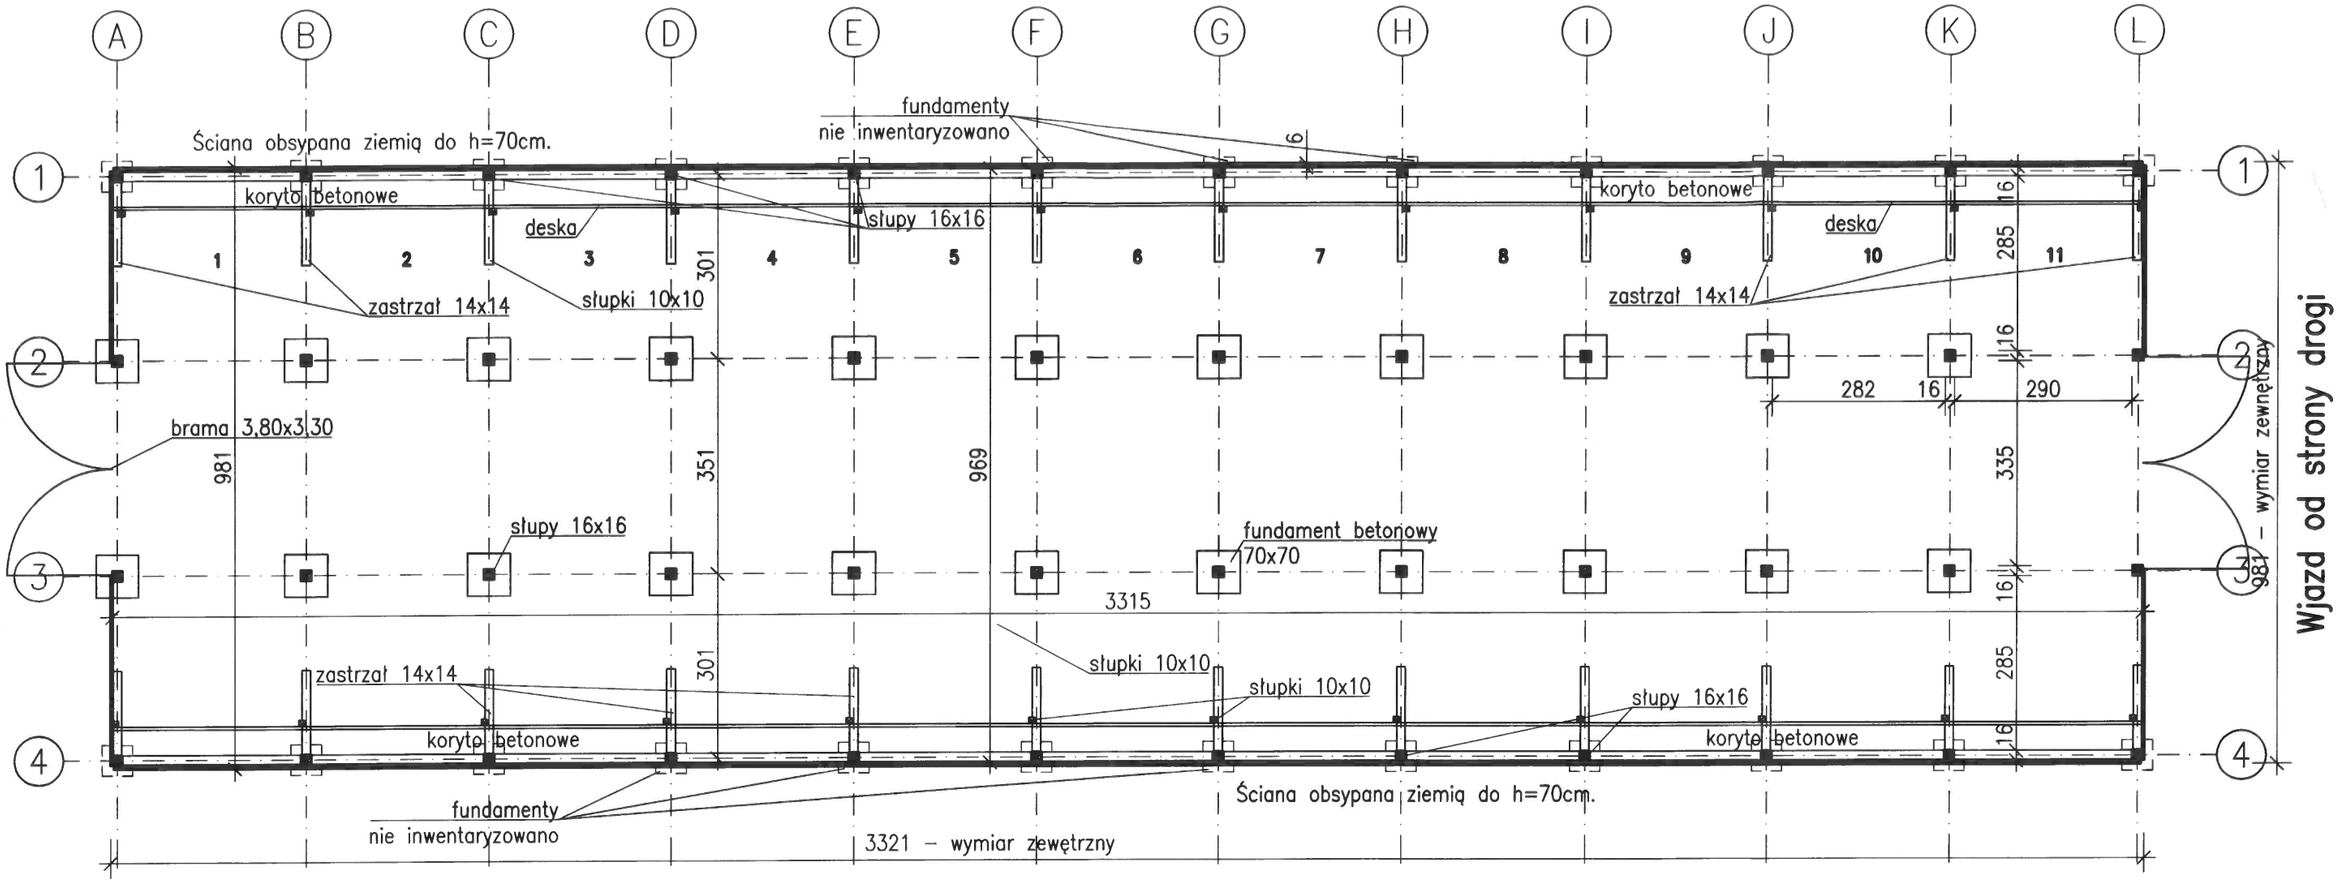

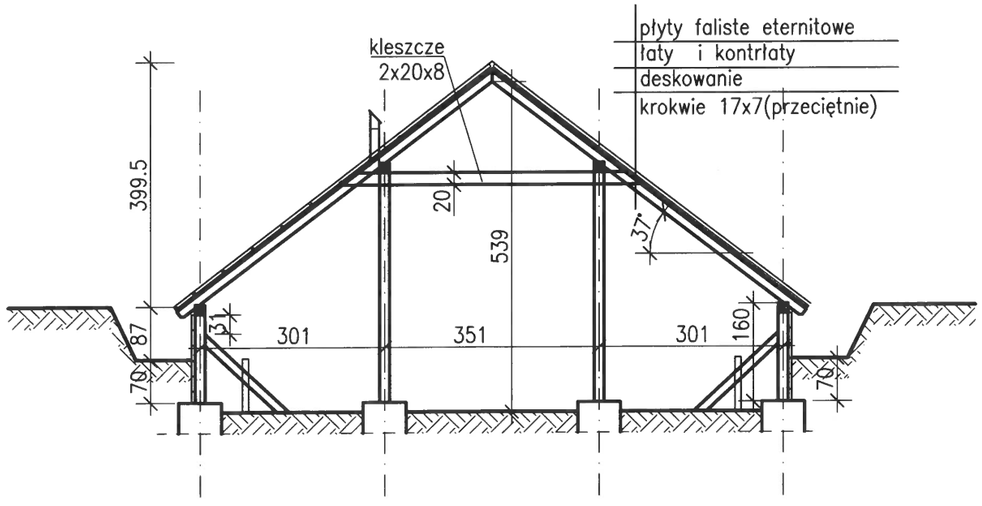

Częściowa rozbiórka budynku gospodarczego – lodowni, wraz z wymianą azbestowego pokrycia dachu.


Lokalizacja: Szkółka Leśna Żelazowice, gm. Gietrzwałd Łęguty dz. nr. geod. 3121

Inwestor: Nadleśnictwo Kudypy, Kudypy 4, 11–036 Gietrzwałd


	Rzut przyziemia – inwentaryzacja			
	NAZWISKO	PODPIS	SKALA	DATA
PROJEKTOWAŁ:	mgr inż. Piotr Krawczyński upr. nr. WAM/0192/POOK/09		1:100	06.2026
			STADIUM	RYS. NR
KREŚLIŁ:	mgr inż. Kacper Śląski		PAB	2

Rzut konstrukcji inwentaryzacja

skala 1:100

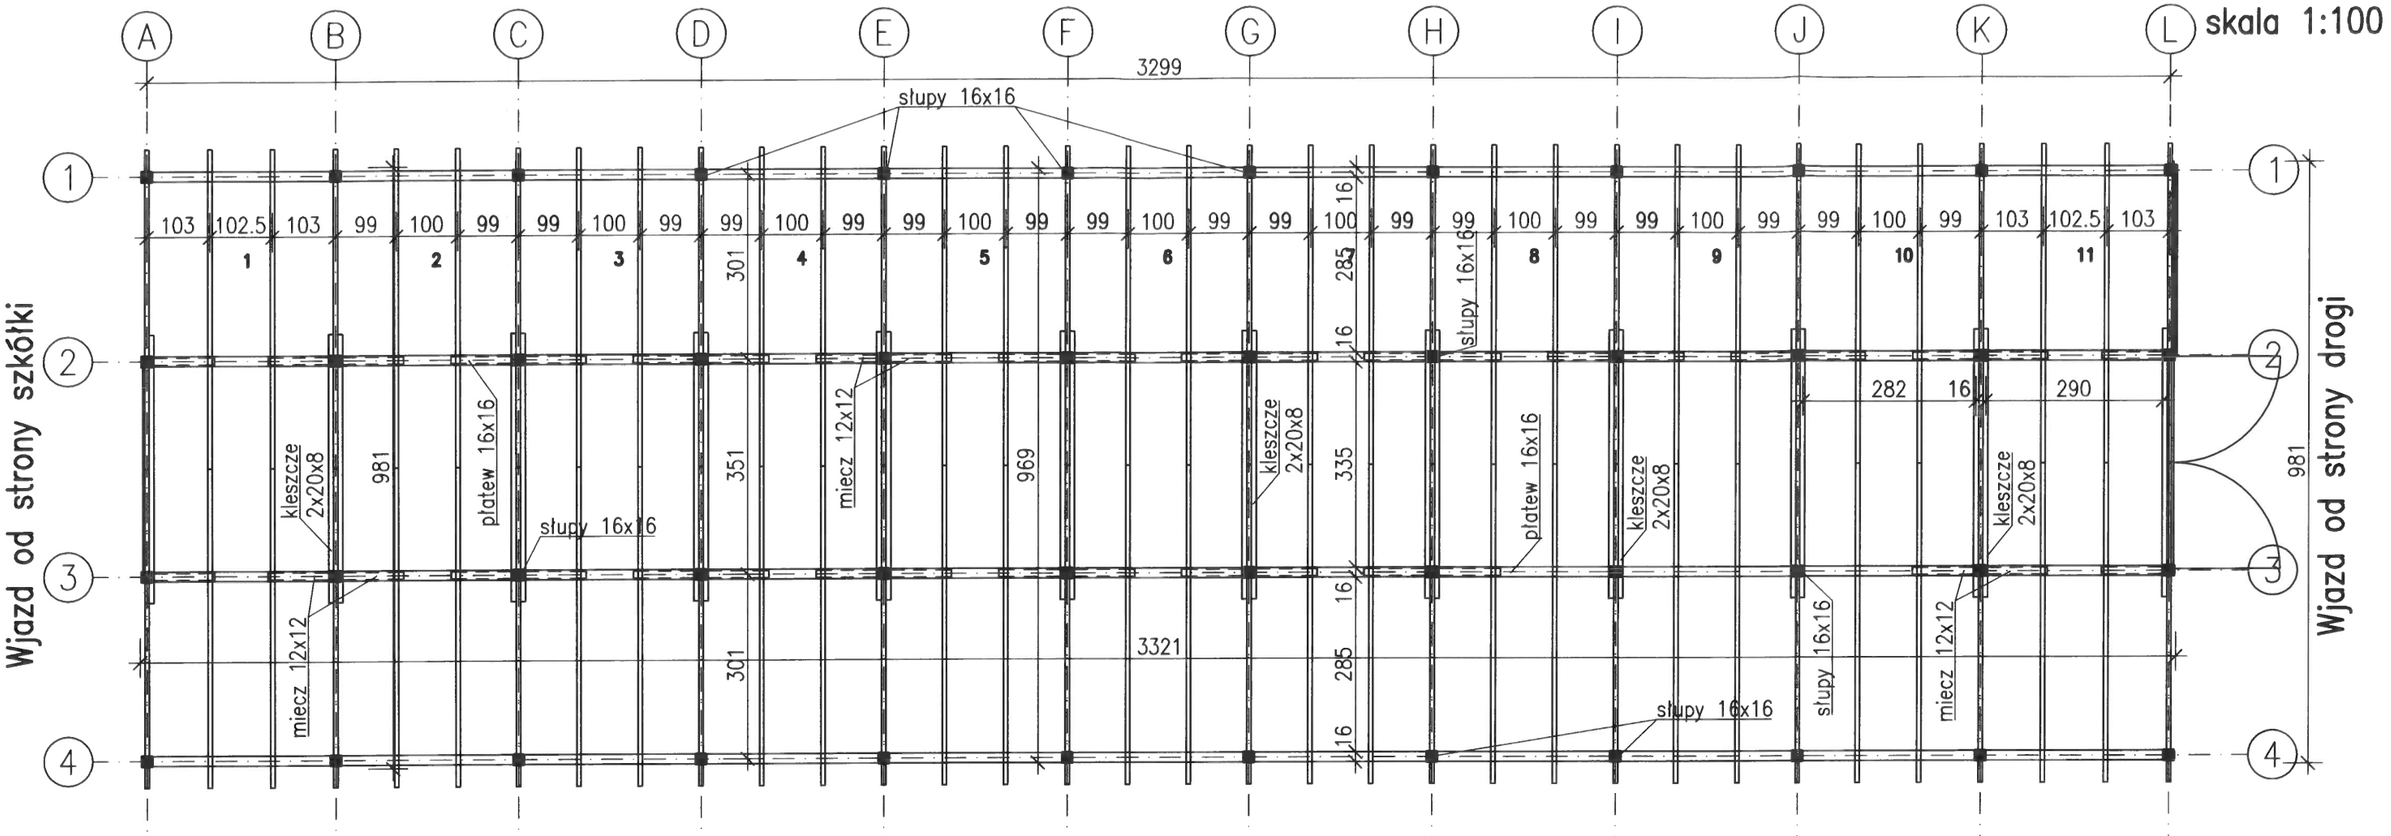

Widok z boku układu płatew słup

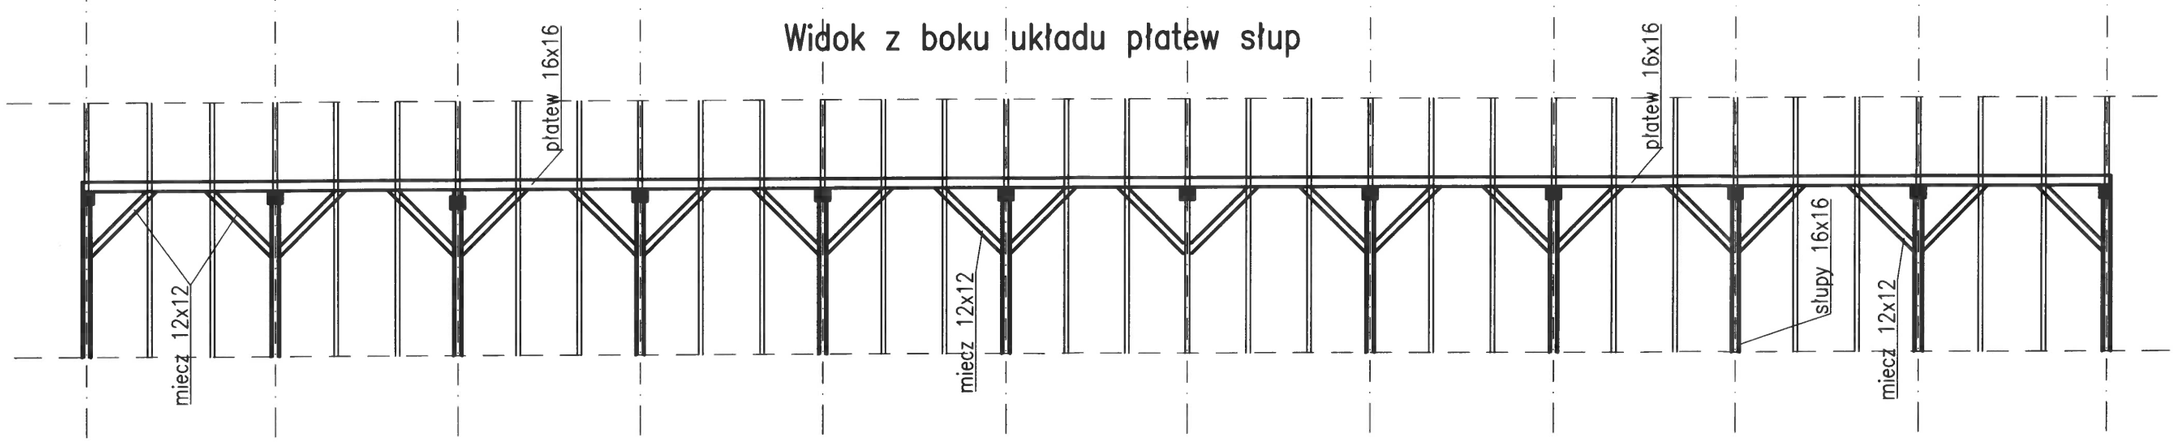

Uwagi:

1. Konstrukcja budynku wewntrz w bardzo dobrym stanie.
2. Elementy niekonstrukcyjne jak kominki i ścinay oslonowe w stanie dostatecznym – wymagana konserwacja, badz częściowa wymiana, oraz uzupełnienie izolacji.

Częściowa rozbiórka budynku gospodarczego – lodowni, wraz z wymianą azbestowego pokrycia dachu.

Lokalizacja: Szkółka Leśna Żelazowice, gm. Gietrzwałd Łęguty dz. nr. geod. 3121

Inwestor: Nadleśnictwo Kudypy, Kudypy 4, 11–036 Gietrzwałd

Rzut konstrukcji – inwentaryzacja


	NAZWISKO	PODPIS	SKALA	DATA
PROJEKTOWAŁ:	mgr inż. Piotr Krawczyński upr. nr. WAM/0192/POOK/09		1:100	06.2026
KREŚLIŁ:	mgr inż. Kacper Śląski		STADIUM: PAB	RYS. NR 3

Rzut dachu, elewacje inwentaryzacja


Plac Bema 5

Rzut dachu


skala 1:100

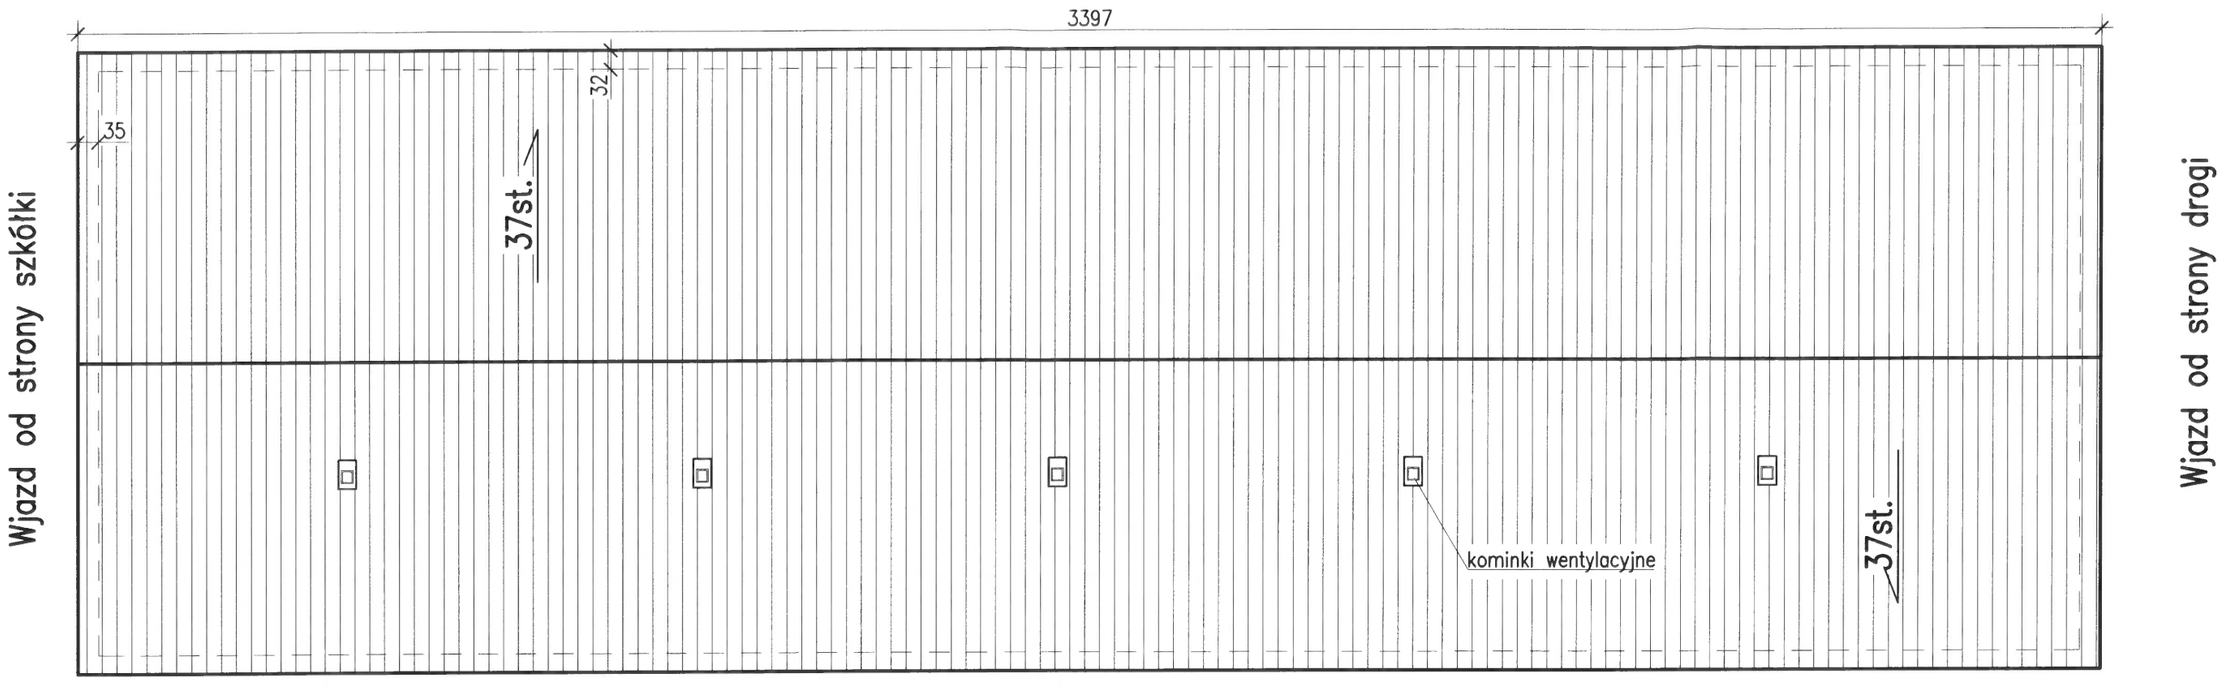


Widok budynku z boku

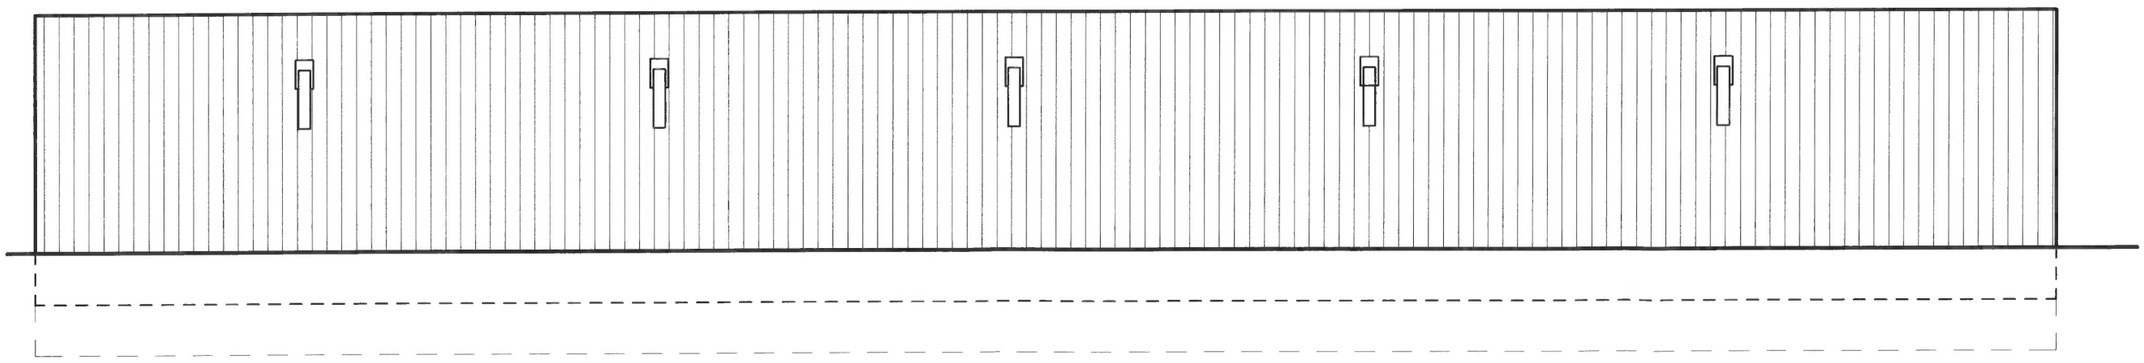

Widok budynku od szkółki

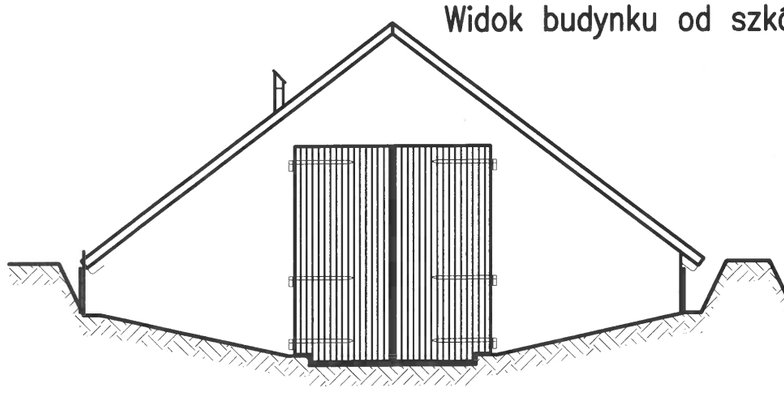

Widok budynku od drogi

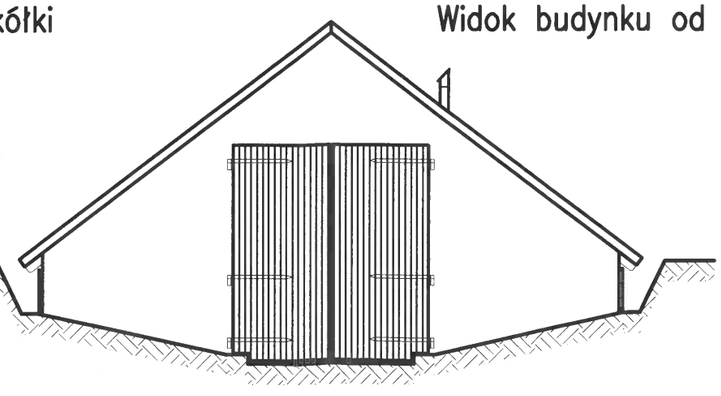

Częściowa rozbiórka budynku gospodarczego – lodowni, wraz z wymianą azbestowego pokrycia dachu.

Lokalizacja: Szkółka Leśna Żelazowice, gm. Gietrzwałd Łęguty dz. nr. geod. 3121


Inwestor: Nadleśnictwo Kudypy, Kudypy 4, 11–036 Gietrzwałd


	Rzut dachu, elewacje – inwentaryzacja			
	NAZWISKO	PODPIS	SKALA	DATA
PROJEKTOWAŁ:	mgr inż. Piotr Krawczyński upr. nr. WAM/0192/POOK/09		1:100	06.2026
			STADIUM	RYS. NR
KREŚLIŁ:	mgr inż. Kacper Śląski		PAB	4

STAROSTA OLSZTYŃSKI
Plac Bema 5
10-516 Olsztyn

Rzut przyziemia stan projektowany

skala 1:100

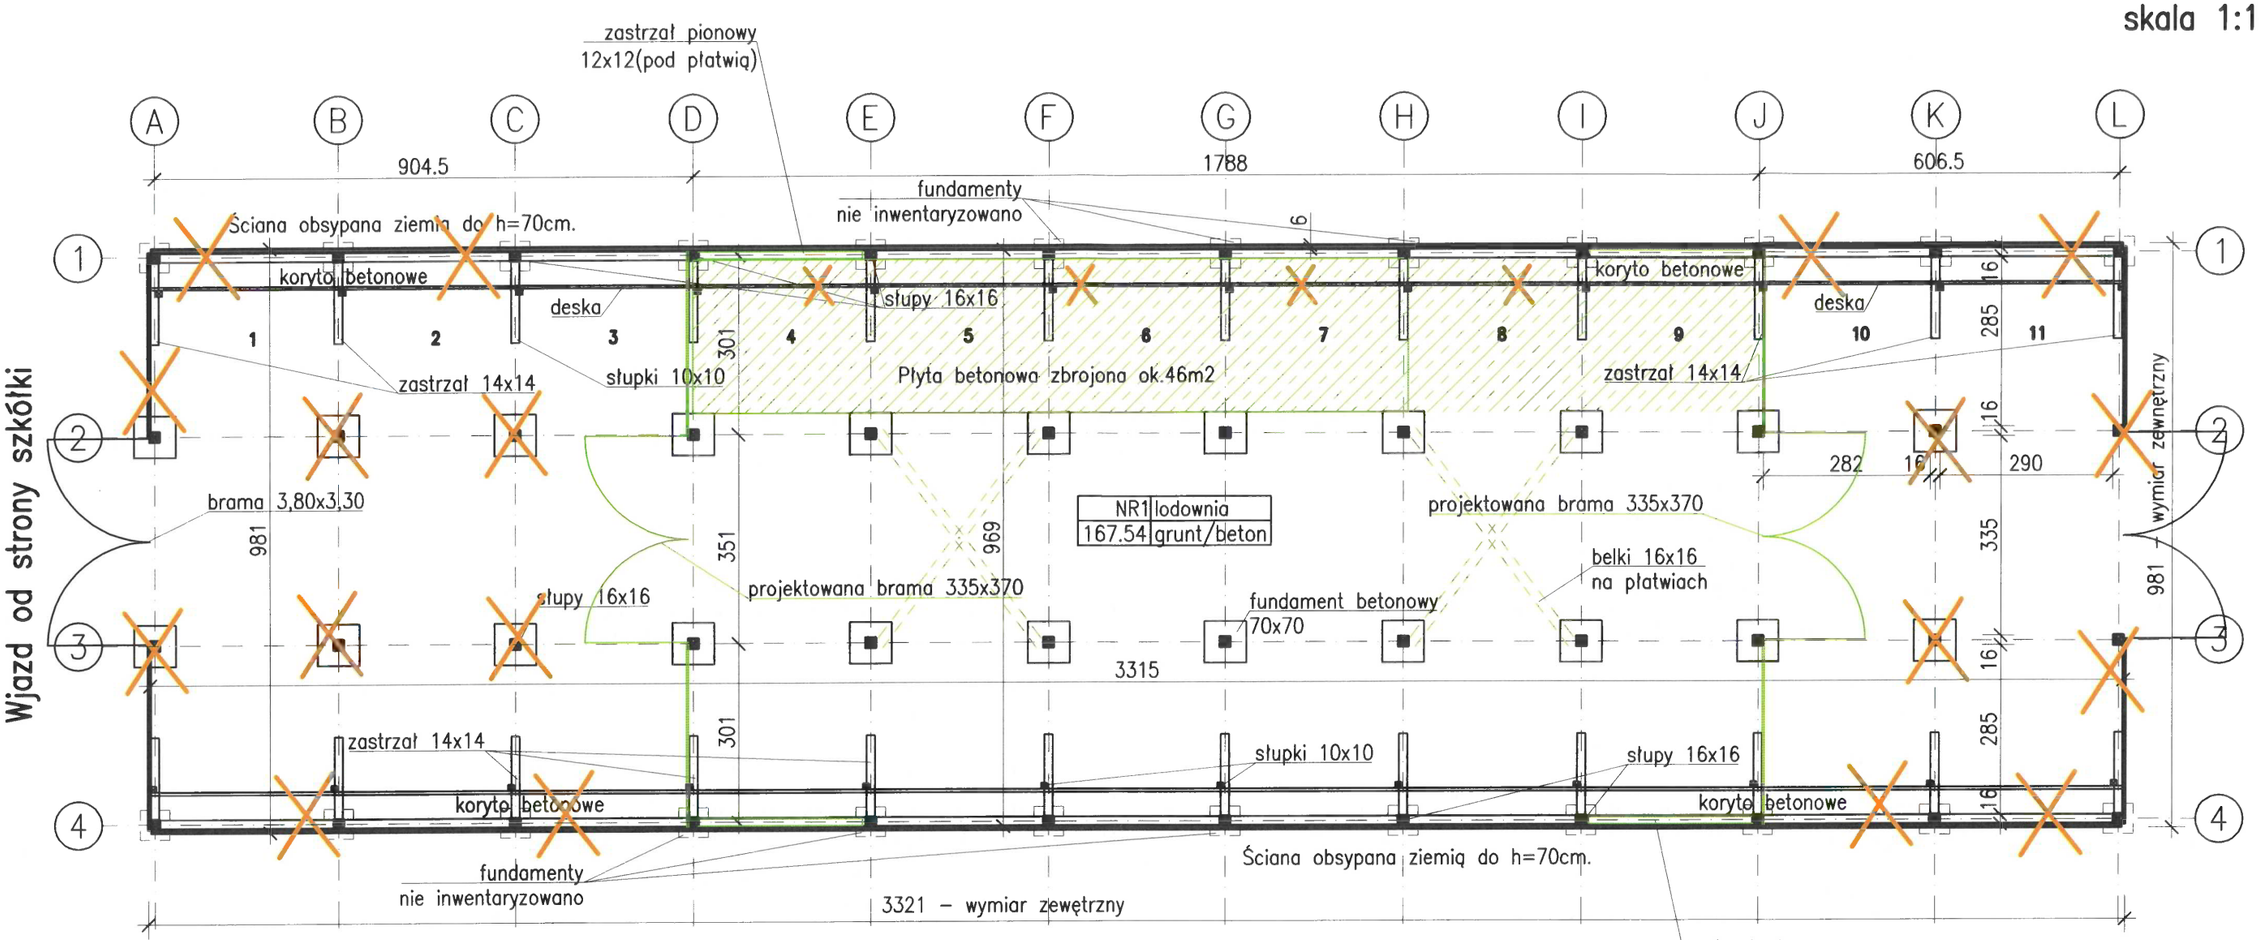

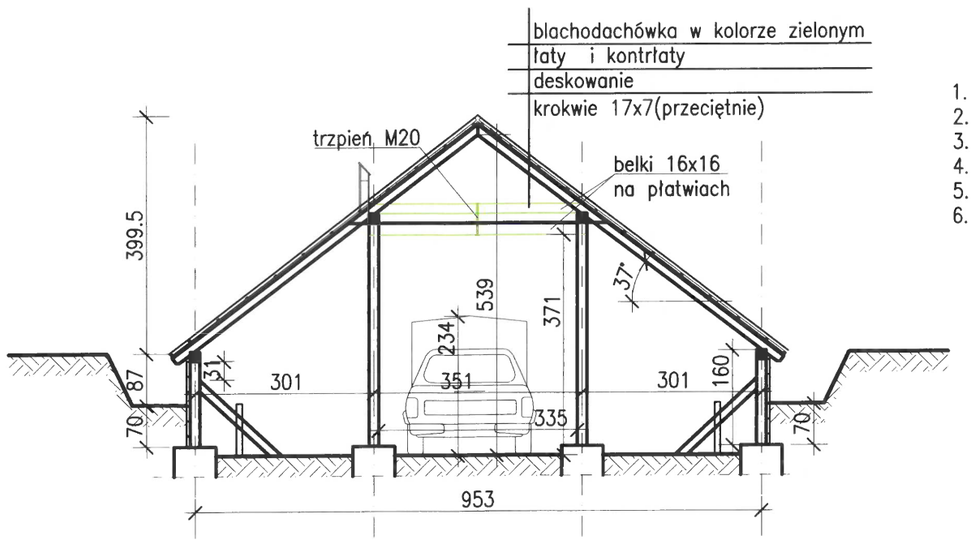

Zakres prac:

1. Planuje się rozebranie 1,2,3 oraz 10 i 11 pola budynku osie A–D i J–L
2. Przeniesienie ścian na nowe szczyty budynku – w osiach D i J
3. Wykonanie posadzki betonowej na zaznaczonym obszarze 46m2
4. Rozebranie koryta betonowego wzdłuż osi 1
5. Weryfikacja i uzupełnienie istn. izolacji na scianach zewnętrznych wzdłuż osi 1 i 4
6. Wymiana pokrycia dachu z eternitu na blachę koloru zielonego

Legenda:

elementy likwidowane

elementy projektowane

Częściowa rozbiórka budynku gospodarczego – lodowni, wraz z wymianą azbestowego pokrycia dachu.

Lokalizacja: Szkółka Leśna Żelazowice, gm. Gietrzwałd Łęguty dz. nr. geod. 3121

Inwestor: Nadleśnictwo Kudypy, Kudypy 4, 11–036 Gietrzwałd


Rzut przyziemia – stan projektowany

	NAZWISKO	PODPIS	SKALA	DATA
PROJEKTOWAŁ:	mgr inż. Piotr Krawczyński upr. nr. WAM/0192/POOK/09		1:100	06.2026
KREŚLIŁ:	mgr inż. Kacper Śląski		STADIUM: PAB	RYS. NR 5


STAROSTA OLSZTYŃSKI
Plac Bema 5
10-516 Olsztyn

Rzut konstrukcji stan projektowany

Skala 1:100

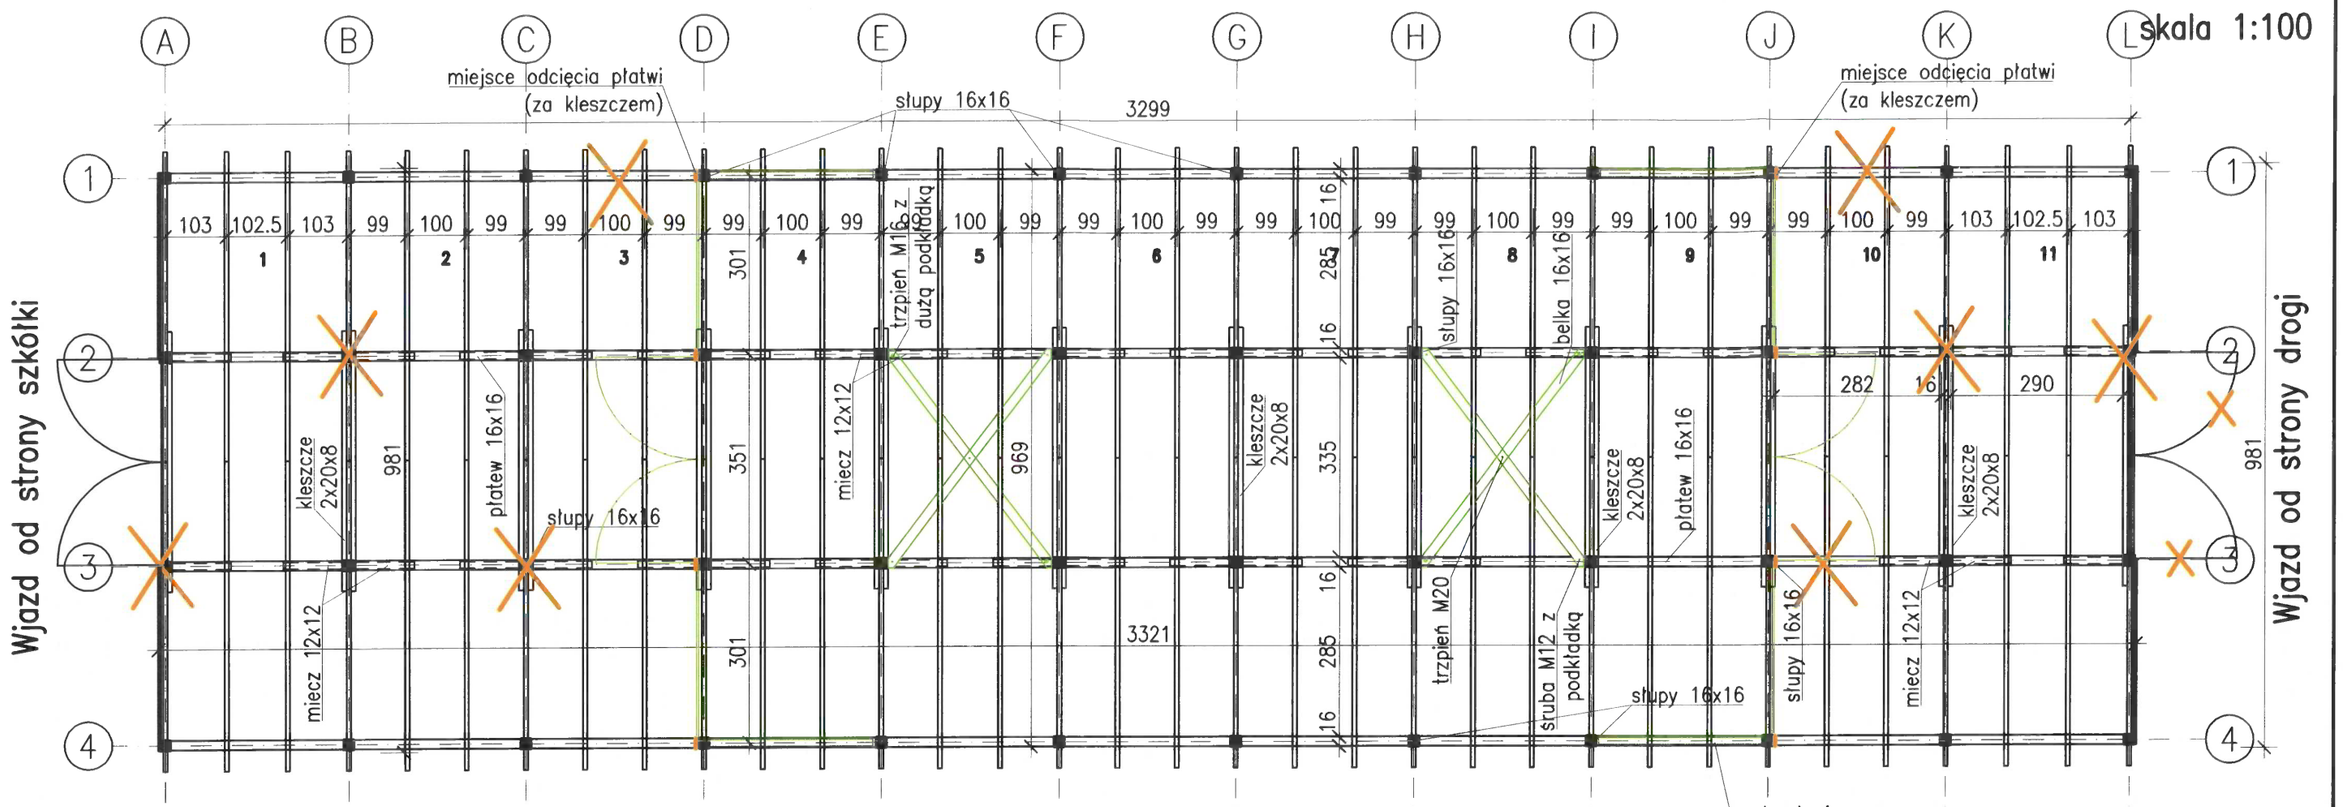

Widok z boku układu płatew słup

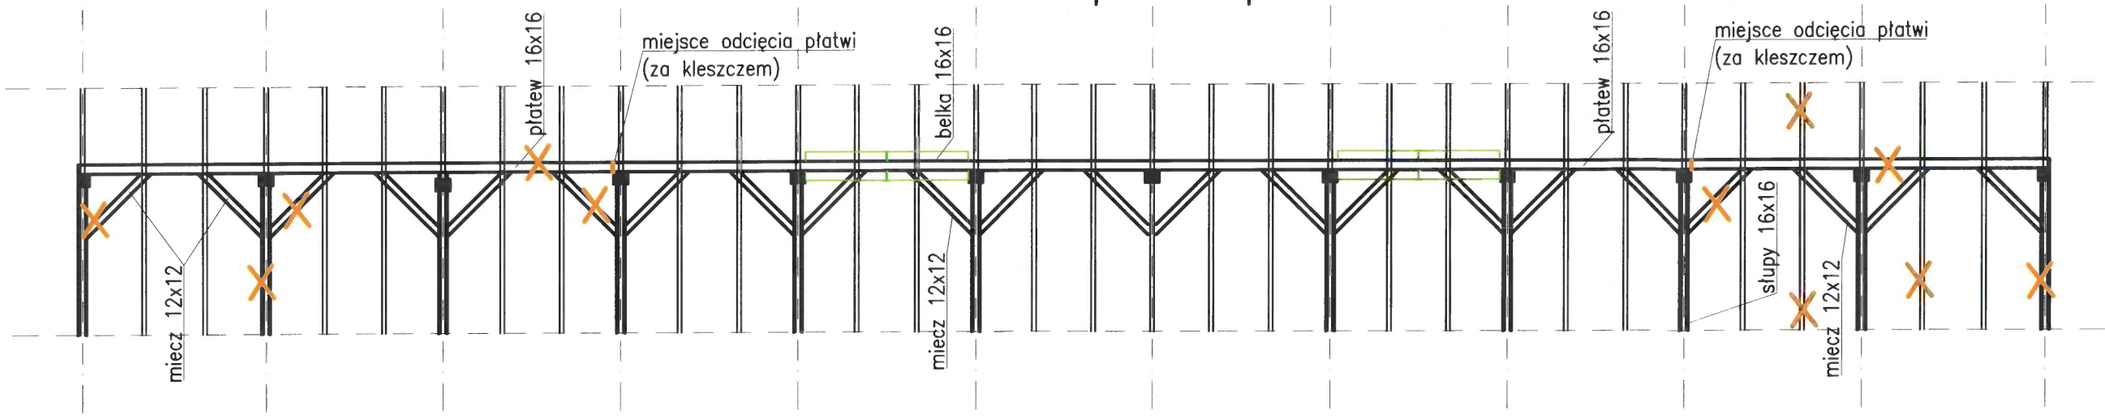

Uwagi:

1. Wzmocnienia zaprojektowano jako konstrukcyjne belki 16x16 z drewna klasy C–24 mocowane do płatwi śrubami M16 dla belek podwieszanych, z dużą podkładką i śrubami M12 dla belek nakładanych z góry na płatew. W miejscu skrzyżowania łączymy konstrukcyjne belki trzpieńem M20. Całość ma za zadanie zapewnić sztywność przestrzenną konstrukcj podczas częściowej rozbiórki. W skrajnych polach wykonać zastrzały 12x12 – pod dolną płatwią. Stanowią one oparcie dla ściany.
2. Połączenia wykonać jako ciesielskie, łączniki stalowe wykonać jako ocynowane.
3. Przekroje podano na rysunku. Zestyawienie drewna w projekcie techniczno wykonawczym.

Legenda:

elementy likwidowane

elementy projektowane

Częściowa rozbiórka budynku gospodarczego – lodowni, wraz z wymianą azbestowego pokrycia dachu.

Lokalizacja: Szkółka Leśna Żelazowice, gm. Gietrzwałd Łęguty dz. nr. geod. 3121
Inwestor: Nadleśnictwo Kudypy, Kudypy 4, 11–036 Gietrzwałd


Rzut konstrukcji – stan projektowany

	NAZWISKO	PODPIS	SKALA	DATA
PROJEKTOWAŁ:	mgr inż. Piotr Krawczyński upr. nr. WAM/0192/POOK/09		1:100	06.2026
			STADIUM	RYS. NR
KREŚLIŁ:	mgr inż. Kacper Śląski		PAB	6


Rzut dachu, elewacje – stan projektowany

skala 1:100


Rzut dachu

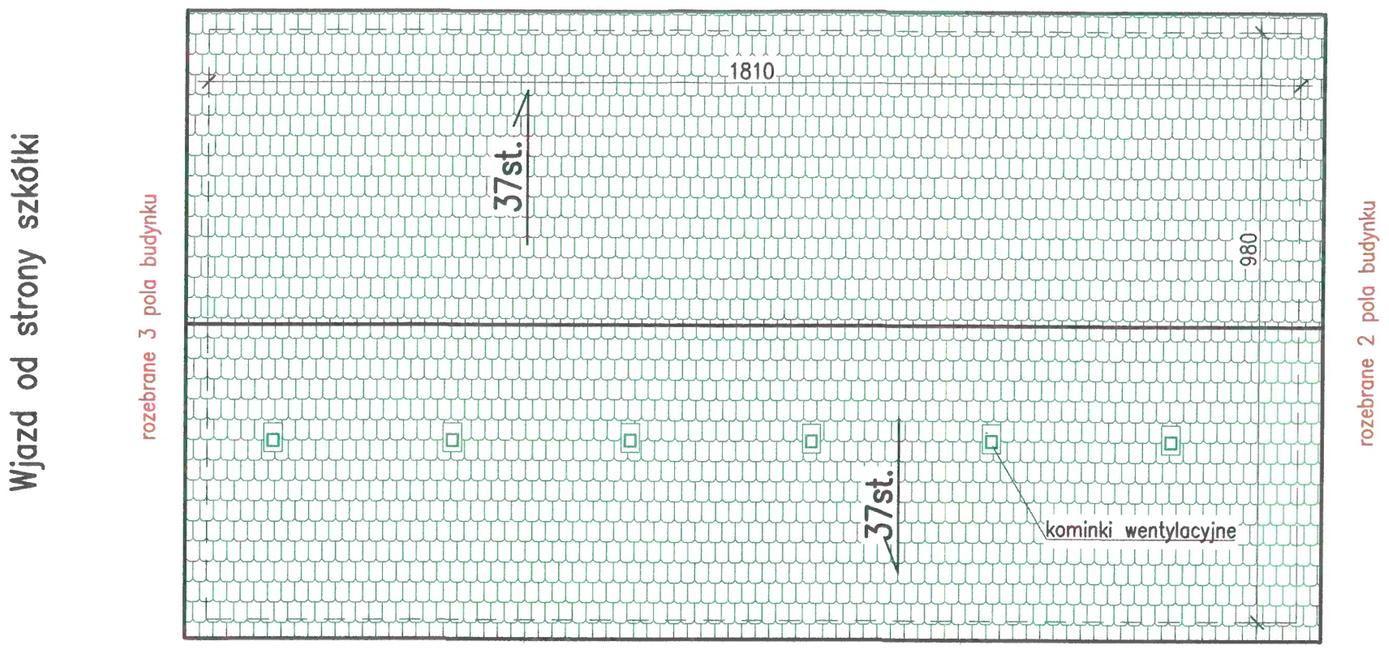


Widok budynku z boku

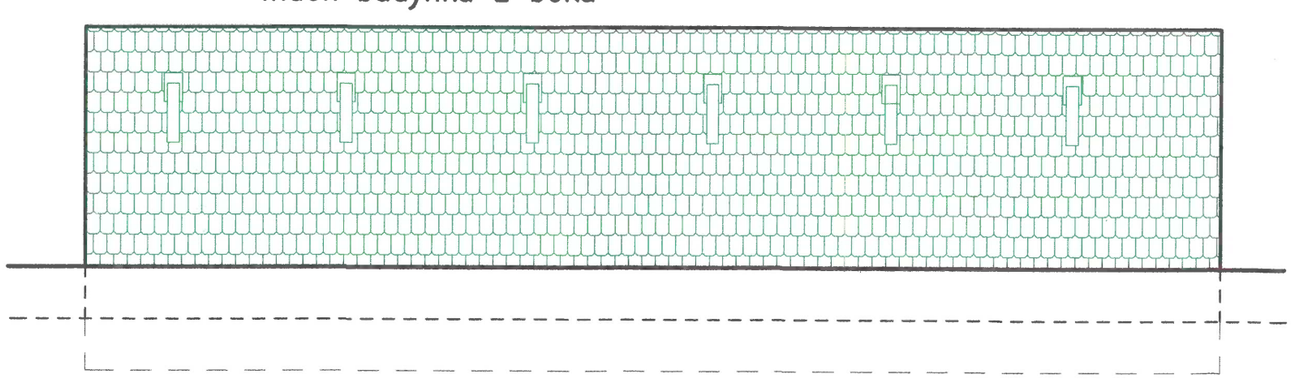

Widok budynku od szkółki

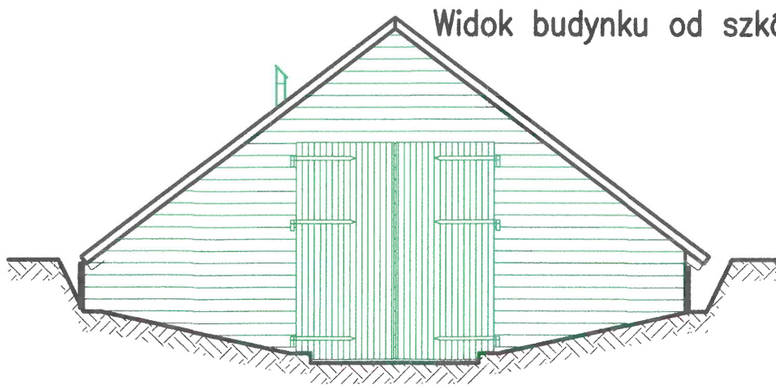

Widok budynku od drogi

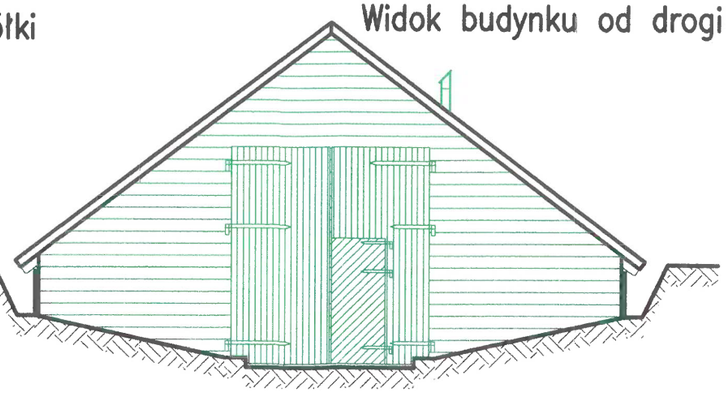

Legenda:

elementy likwidowane

elementy projektowane

Częściowa rozbiórka budynku gospodarczego – lodowni, wraz z wymianą azbestowego pokrycia dachu.

Lokalizacja: Szkółka Leśna Żelazowice, gm. Gietrzwałd Łęguty dz. nr. geod. 3121

Inwestor: Nadleśnictwo Kudypy, Kudypy 4, 11–036 Gietrzwałd

	Rzut dachu, elewacje – stanprojektowany			
	NAZWISKO	PODPIS	SKALA	DATA
PROJEKTOWAŁ:	mgr inż. Piotr Krawczyński upr. nr. WAM/0192/POOK/09		1:100	06.2026
			STADIUM	RYS. NR
KREŚLIŁ:	mgr inż. Kacper Śląski		PAB	7

Plac Bema 5